
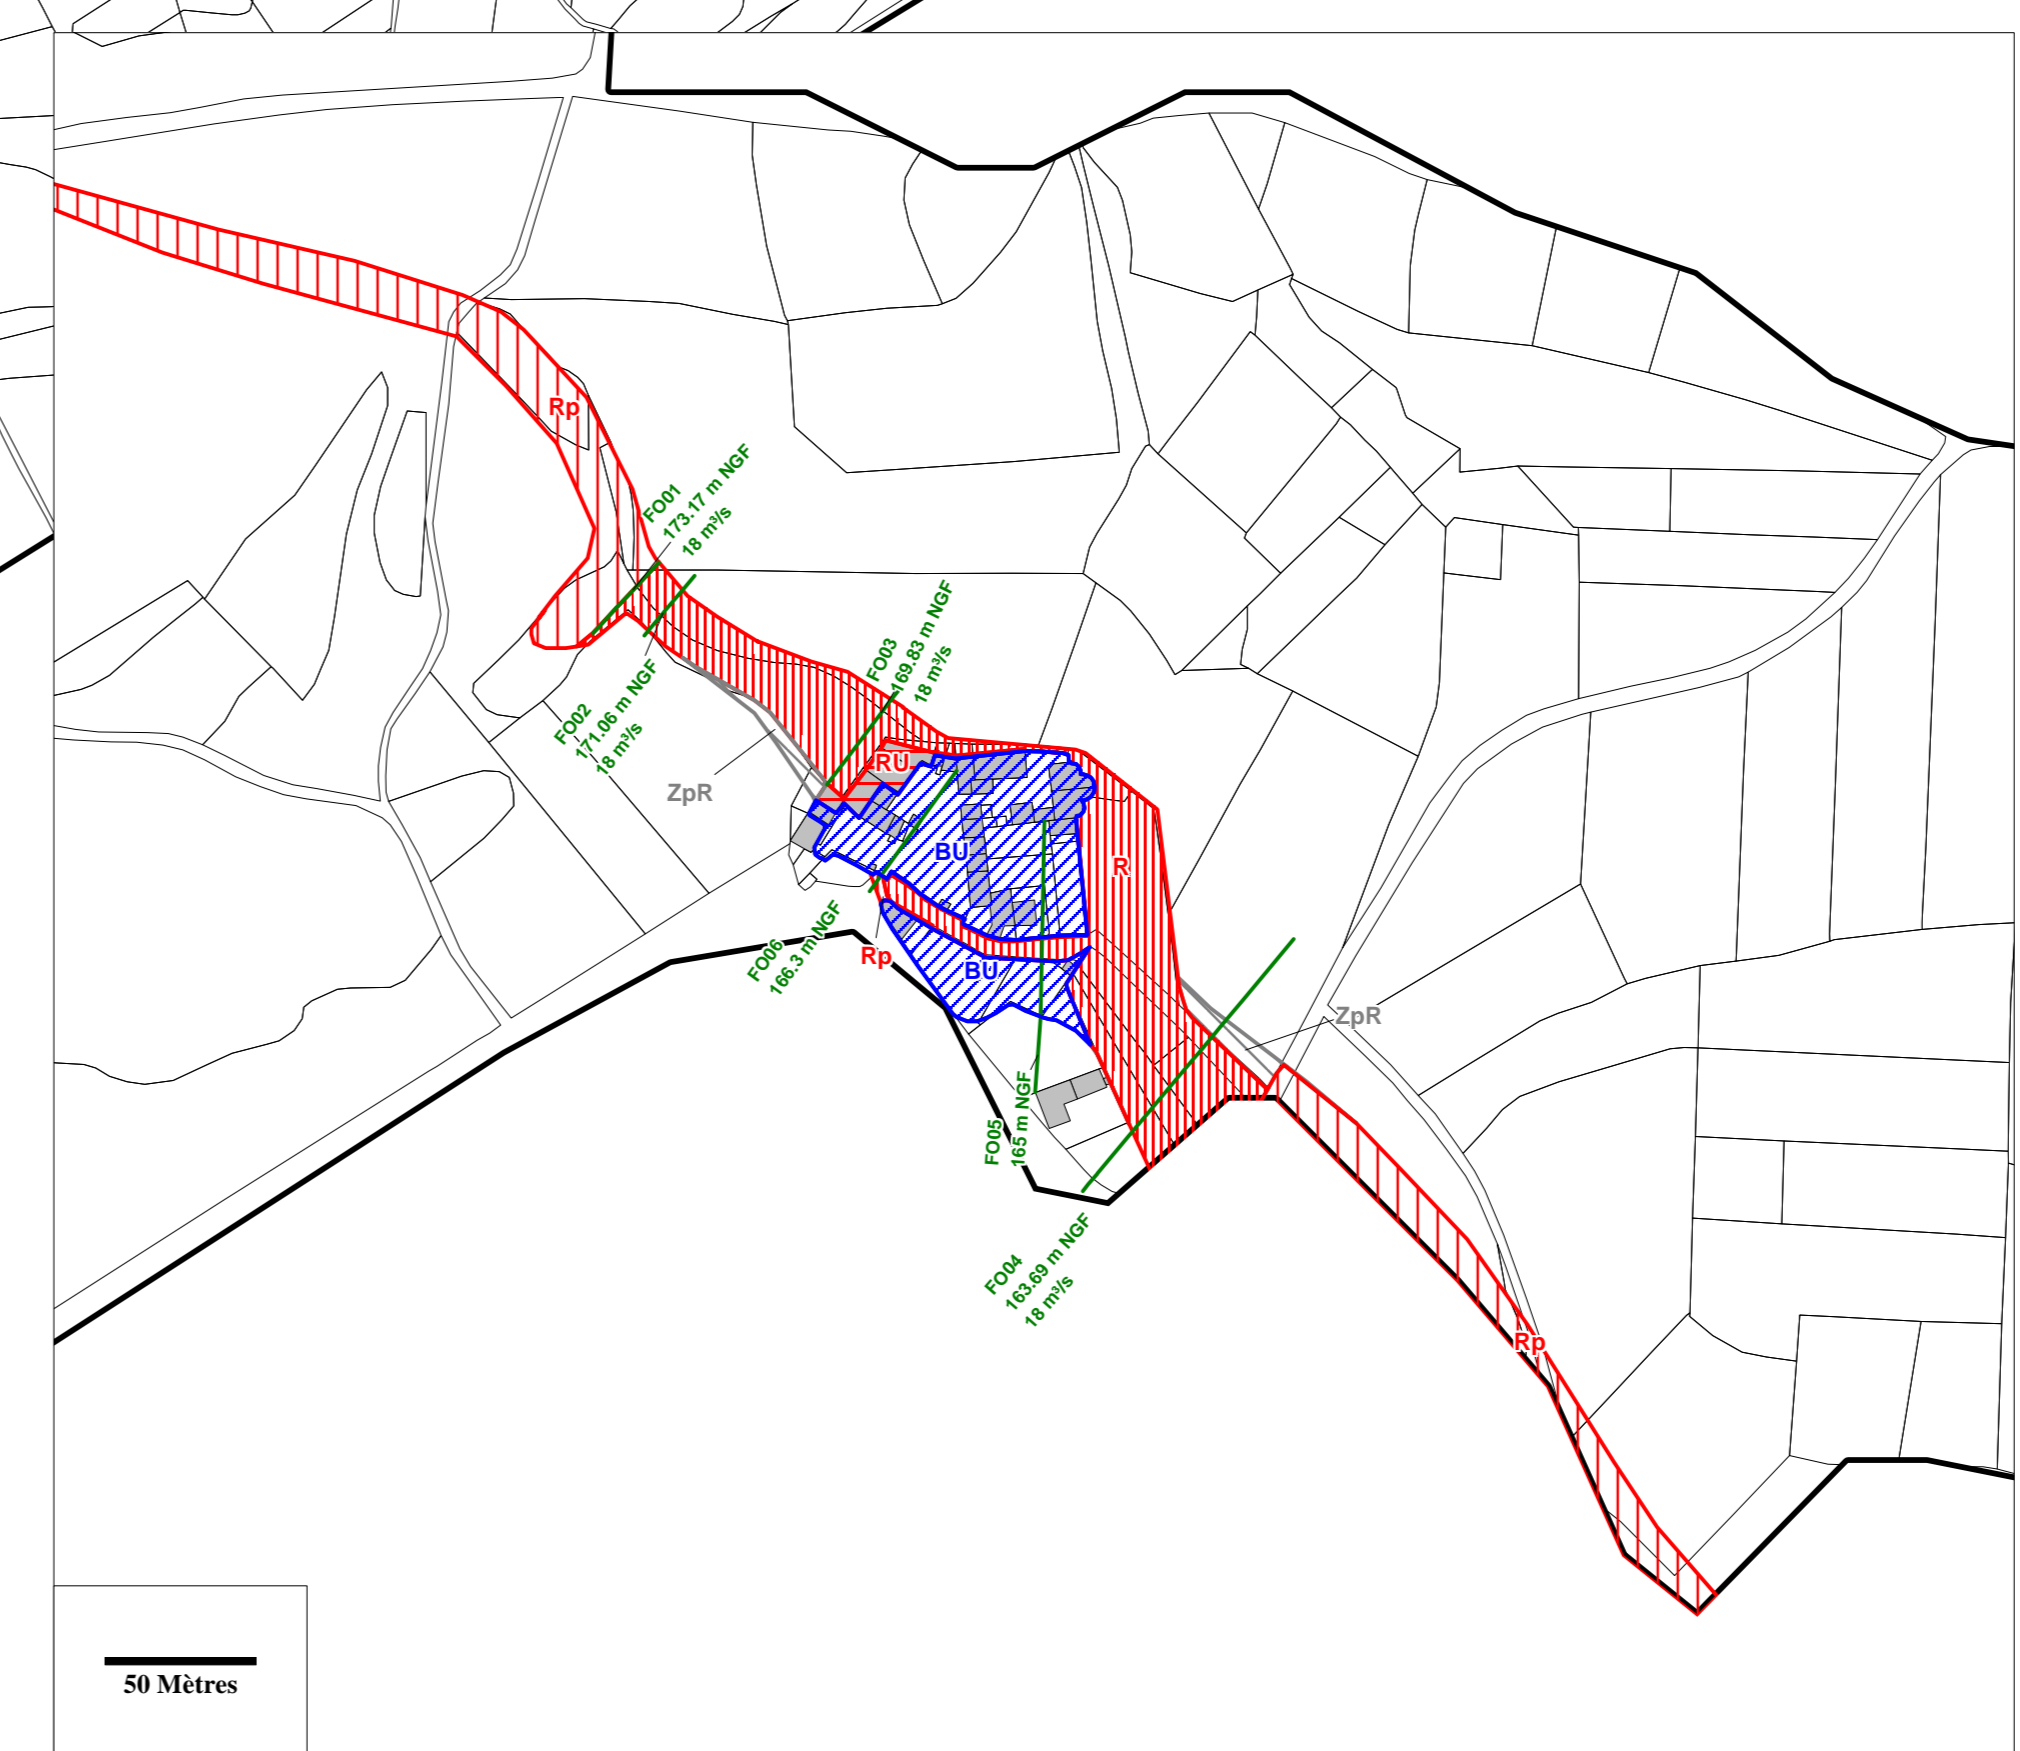
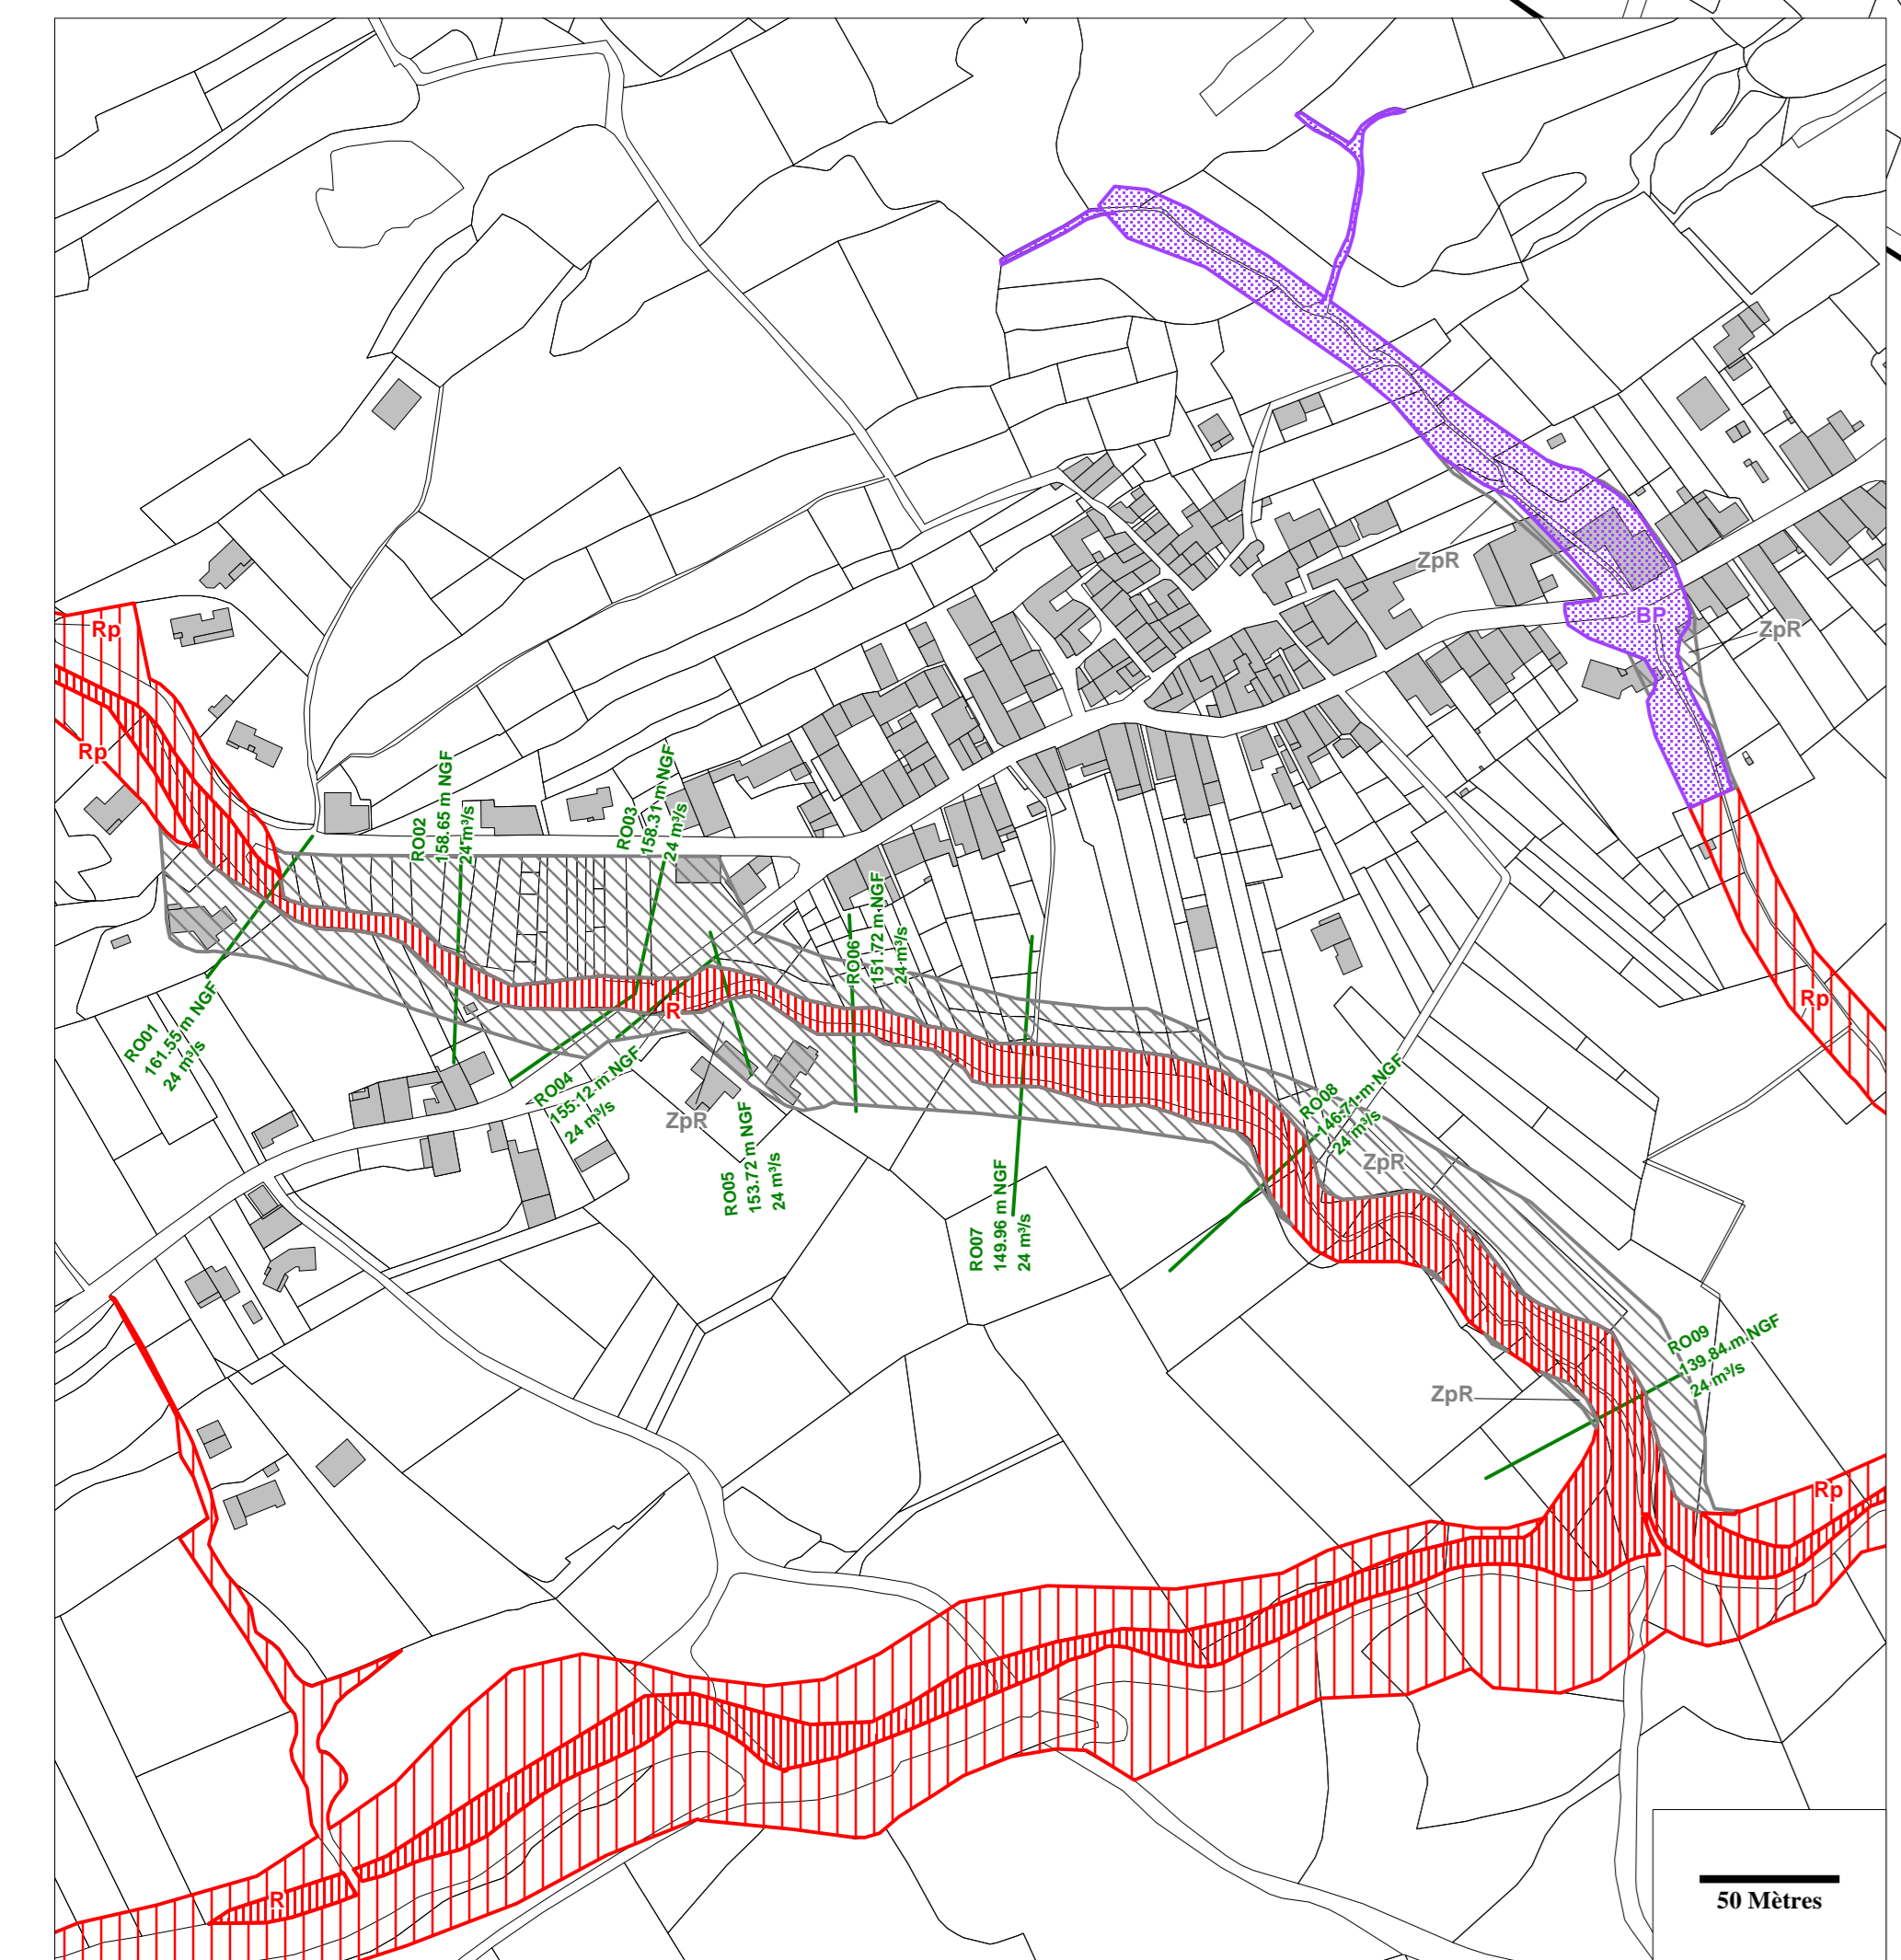



LEGENDE

- Zone bleue "BP"
- Zone bleue "BU"
- Zone rouge "RU"
- Zone rouge de précaution "Rp"
- Zone "ZpR"
- Zone "ZpE"
- Profils (Numéro de profil, Z100ans en m NGF et Q100ans en m³/s)

Mars 2008
C0402024 - Zonage_Cazedarnes_v01-1r

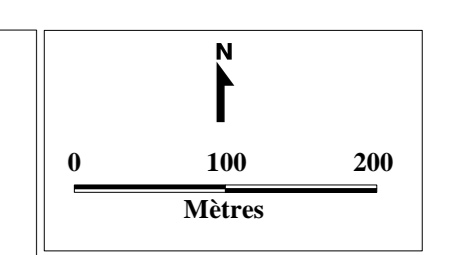


 République Française
 DIRECTION DÉPARTEMENTALE
 DE L'ÉQUIPEMENT
 SERVICE ENVIRONNEMENT
 RISQUES et TRANSPORTS
 Unité "Risques"

Plan de Prévention des Risques Naturels d'Inondation

Bassin Versant du LIROU

Commune de CAZEDARNES

3- ZONAGE RÉGLEMENTAIRE

Echelle : 1/5 000'

Procédure	Prescription	Enquête Publique	Approbation
Elaboration	19/09/07	15/10/08	15/04/09