

51
CONF

EXTRAIT DU REGISTRE DES DELIBERATIONS

Nombre de membres
En exercice : 11
Présents : 11
Votants : 11

L'An deux mille quatre, le **vingt huit janvier**,
Le Conseil Municipal de la commune de **BRIFFONS**, dûment convoqué,
s'est réuni en session ordinaire, à la mairie, sous la présidence de
Monsieur Jean-Pierre LEGOY, Maire.

Date de convocation du conseil municipal : 20 janvier 2004

OBJET :

**PRESENTS : COHADON B. BOUSCAUD A. SOUCHAL D. BOUSSET JP. ROUE
P. PELOT F. BERNARD H. BARRIER G. BONY M. VIGIER P.
~~SECRETARE DE SEANCE : BONY Monique~~**

Délimitation des zones d'assainissement.

Le maire rappelle que, par délibération du 09 août 2003, le conseil municipal a arrêté le projet de zonage. Ce projet a été soumis à enquête publique par arrêté municipal du 17 octobre 2003.

Le Commissaire-Enquêteur a remis son rapport et ses conclusions d'où il ressort qu'il n'y a aucune réclamation sur le projet de zonage, et deux réclamations sur l'implantation de la station.

Après en avoir délibéré, le conseil municipal décide de délimiter :

- les zones d'assainissement collectif (le bourg)
- les zones d'assainissement non collectif (tous les autres villages de la commune de BRIFFONS).

Certifié exécutoire


Reçu en Préfecture
le :

Publié ou Notifié
le :

Fait et délibéré en Mairie, les jour,
Mois et an que dessus.
Au registre sont les signatures.
A **BRIFFONS**, le **14 février 2004.**
Le Maire,

ARRONDISSEMENT
DE CLERMONT-FERRAND
LE 18 FEV. 2004
ARRONDISSEMENT
DE CLERMONT-FERRAND



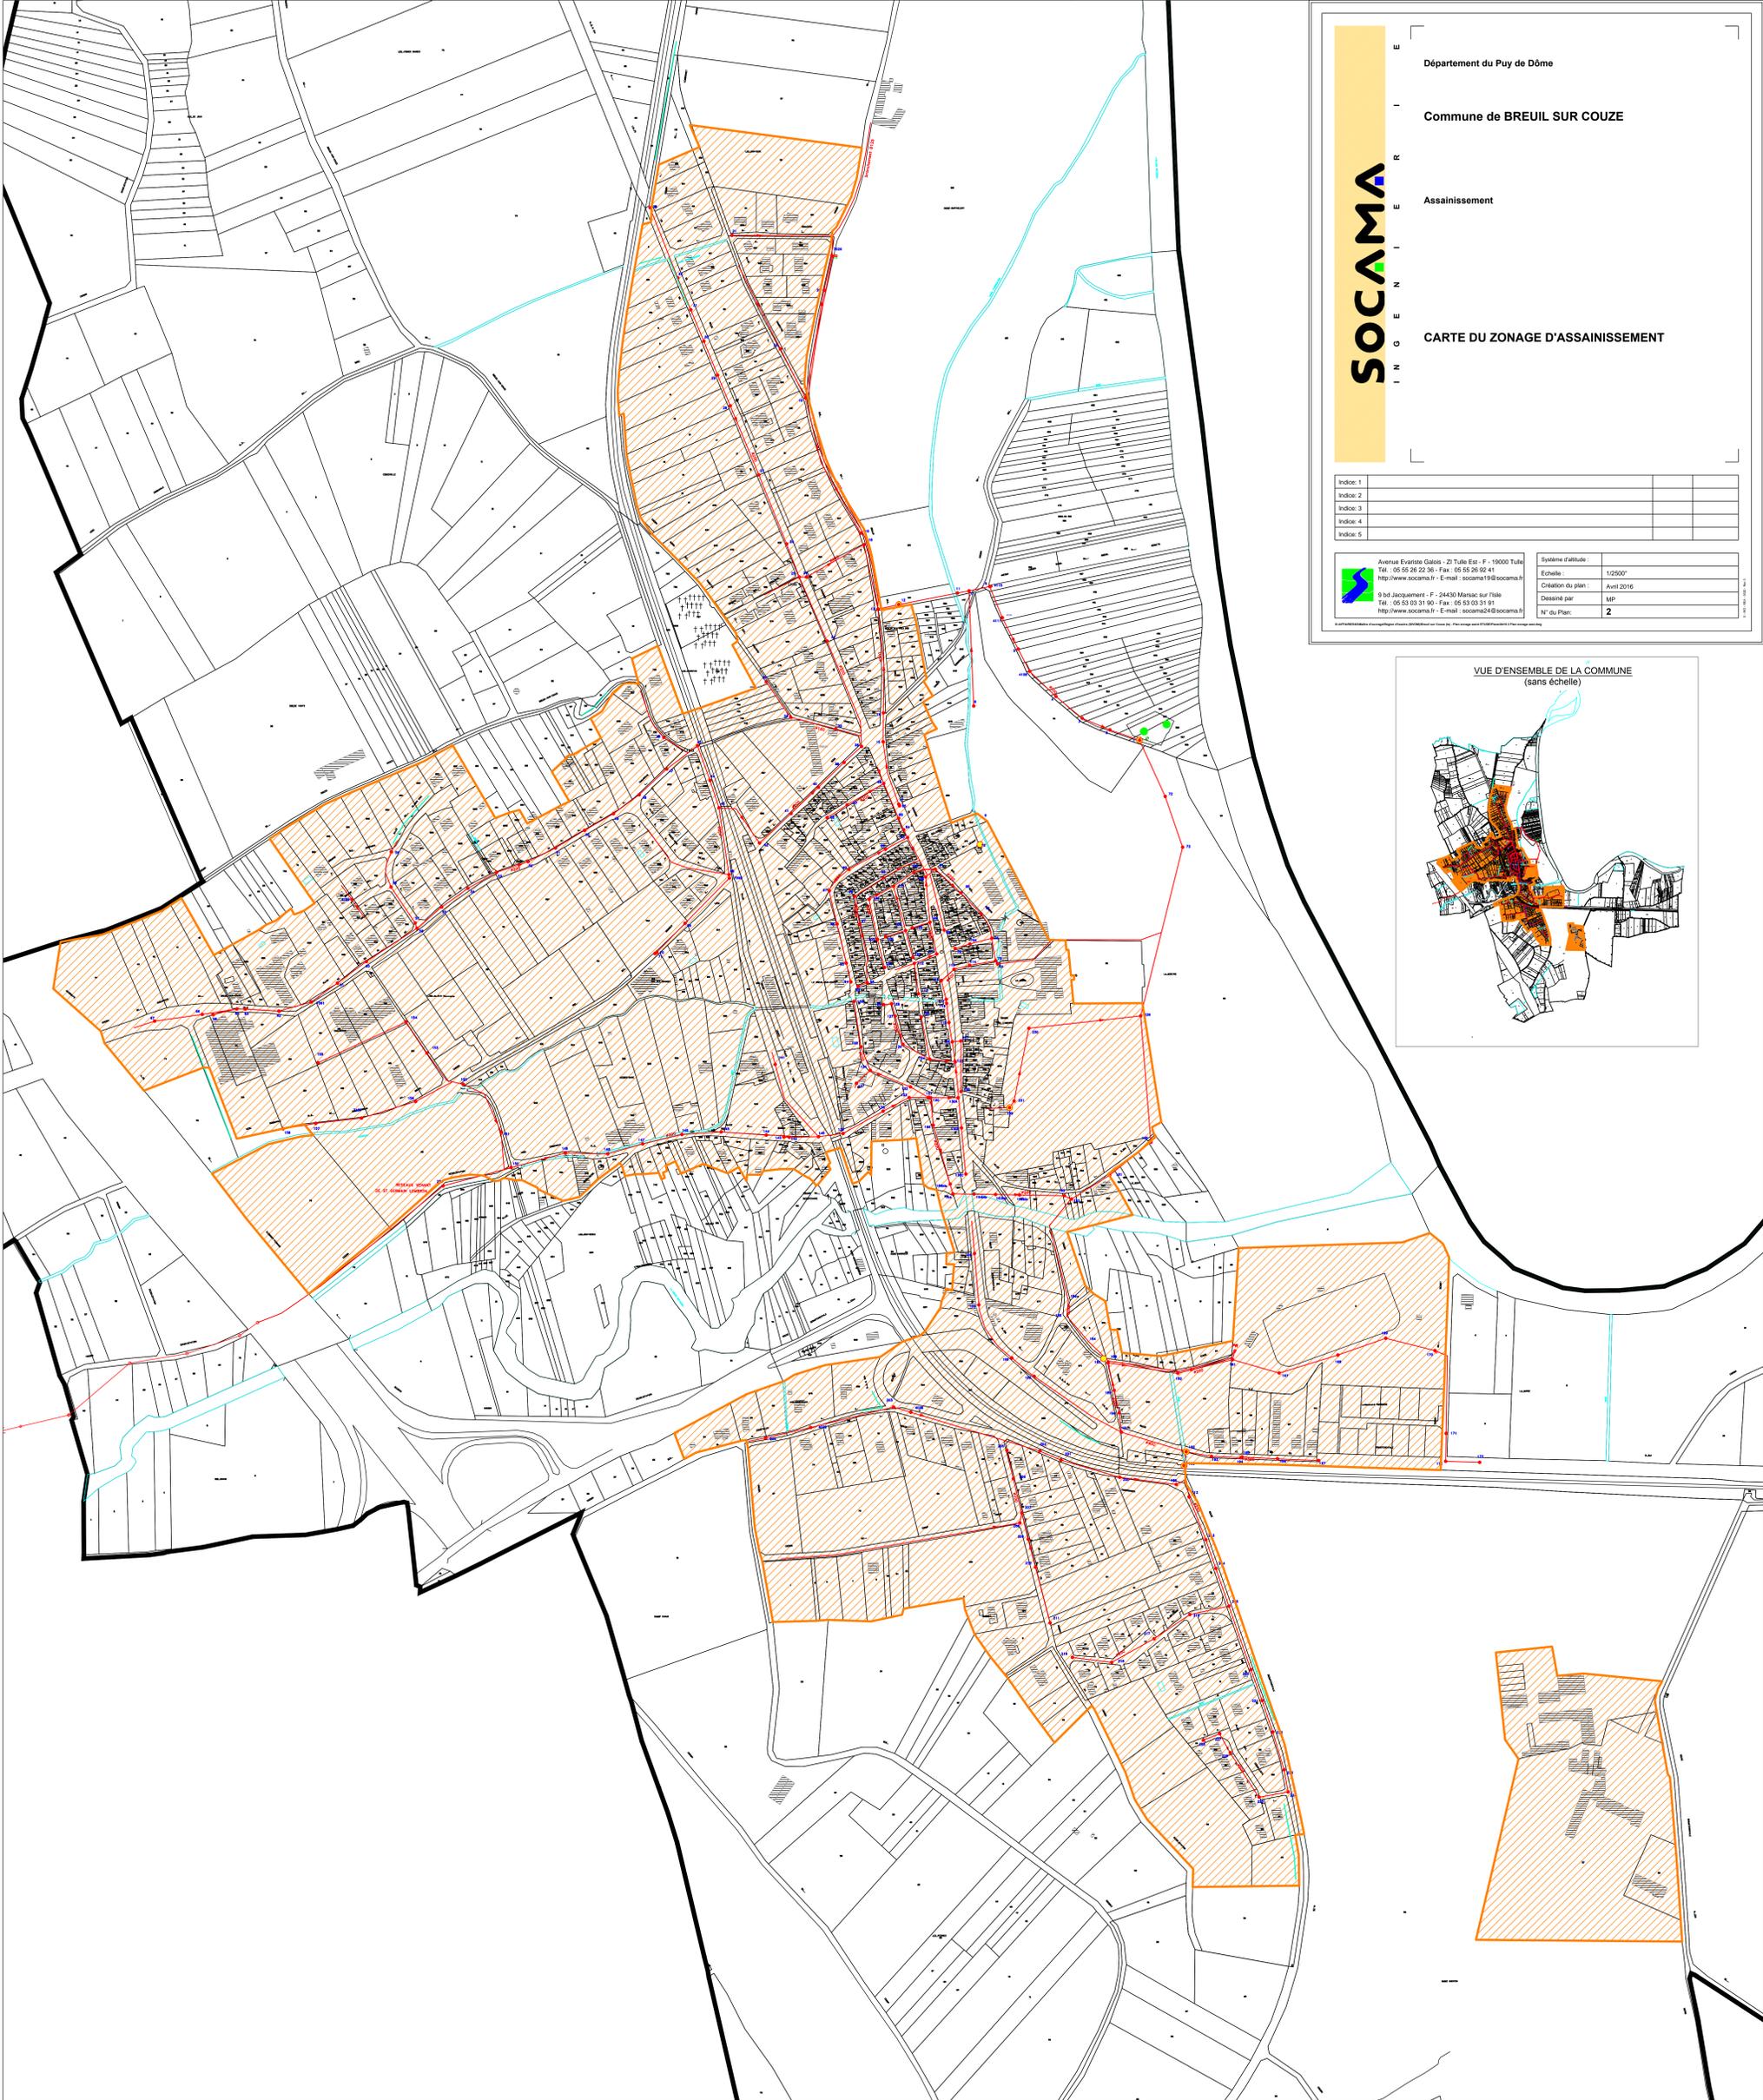

Département du Puy de Dôme

Commune de BREUIL SUR COUZE

Assainissement

CARTE DU ZONAGE D'ASSAINISSEMENT

Indice: 1			
Indice: 2			
Indice: 3			
Indice: 4			
Indice: 5			

 Avenue Evrardie Galois - ZI Tula Eca - F - 19000 Tula Tél. : 05 55 26 22 36 - Fax : 05 55 26 92 41 http://www.socama.fr - E-mail : socama19@socama.fr	Systeme d'altitude	
	Echelle	1/2500'
	Création du plan	Avril 2016
	Dessiné par	MP
9 bd Jacquemart - F - 24430 Marzac sur Flais Tél. : 05 53 63 31 90 - Fax : 05 53 63 31 91 http://www.socama.fr - E-mail : socama24@socama.fr	N° du Plan	2

