




Commune de DORANGES -

Zonage d'assainissement suivant l'article L2224-10 du code général des collectivités territoriales

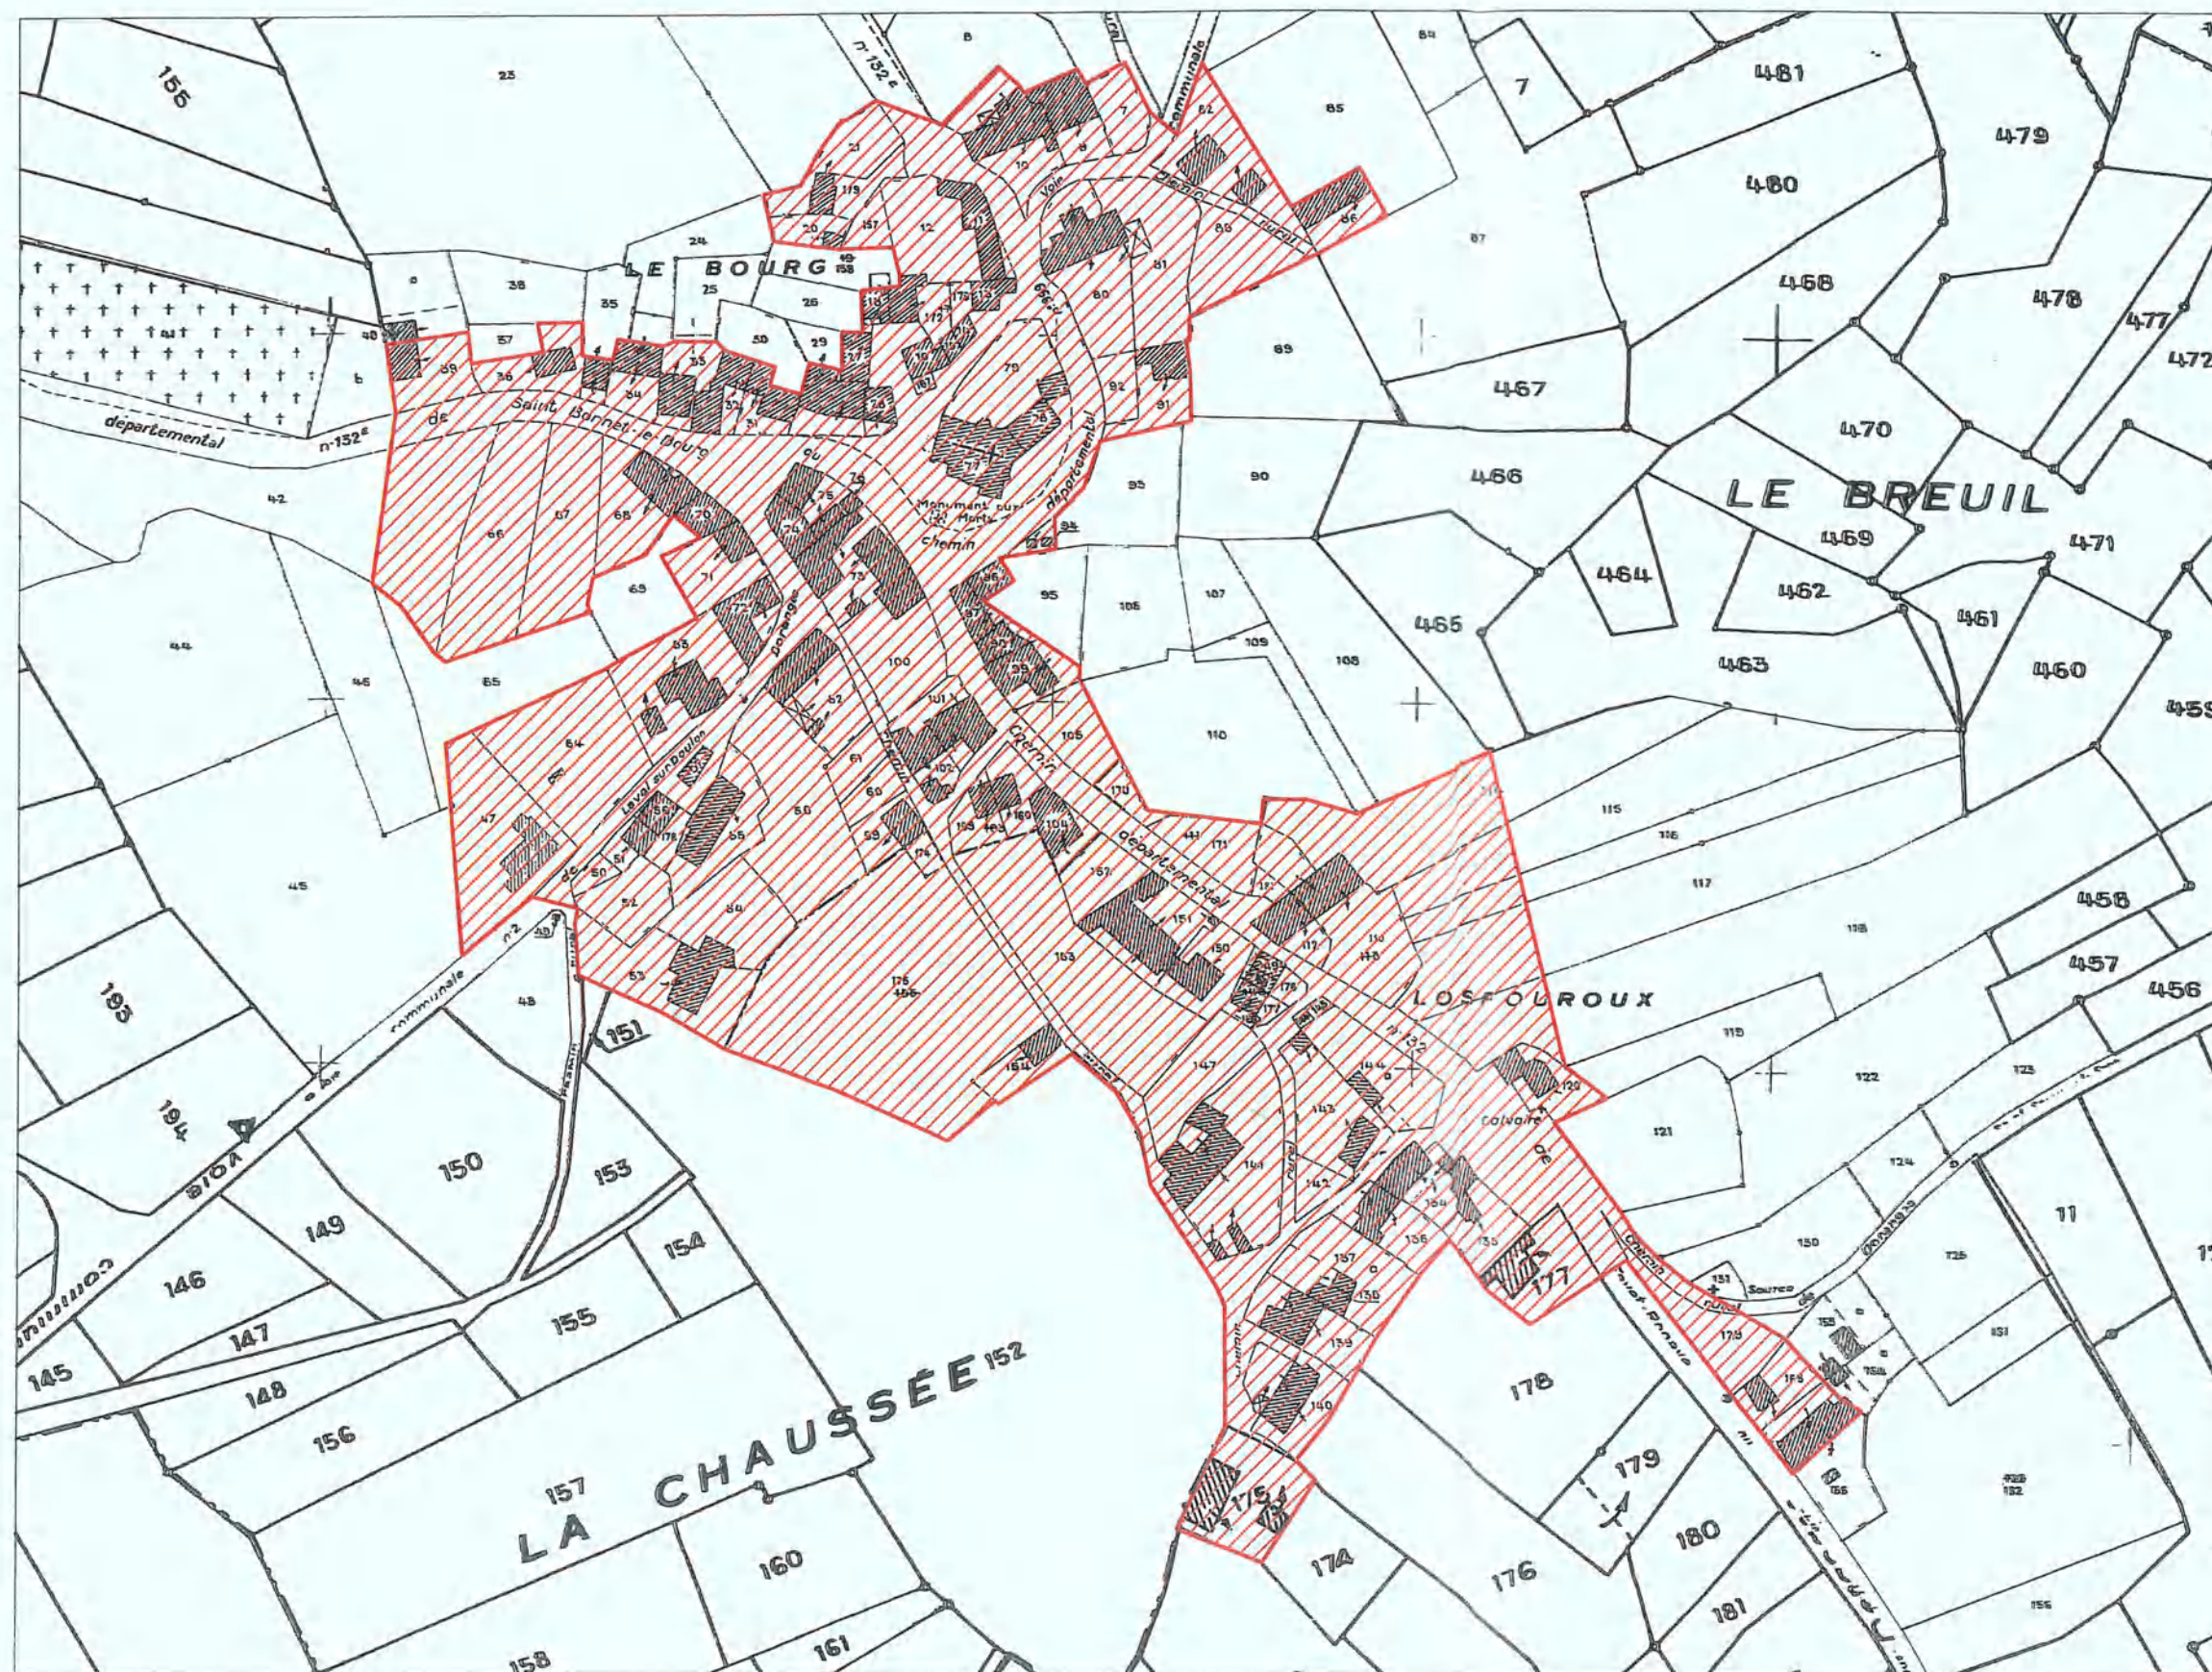

-  Zone d'assainissement collectif
-  Zone d'assainissement non collectif

Echelle : 1/2000

Version d'août 2011

© 2011
Doranges