






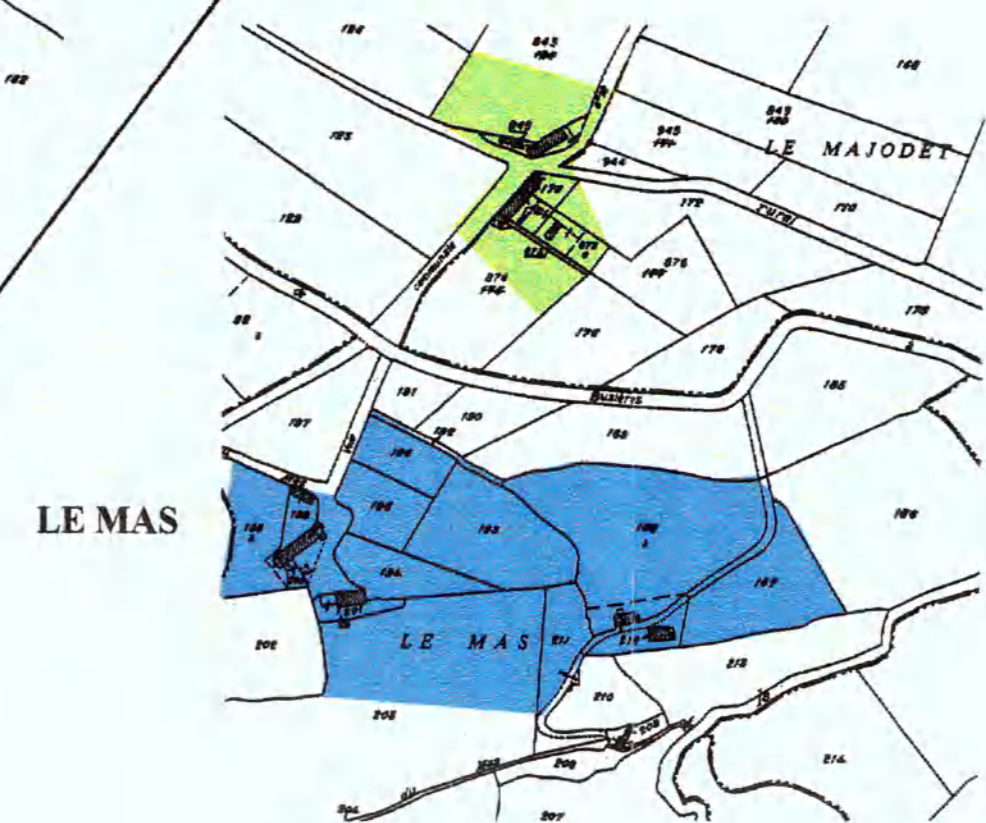
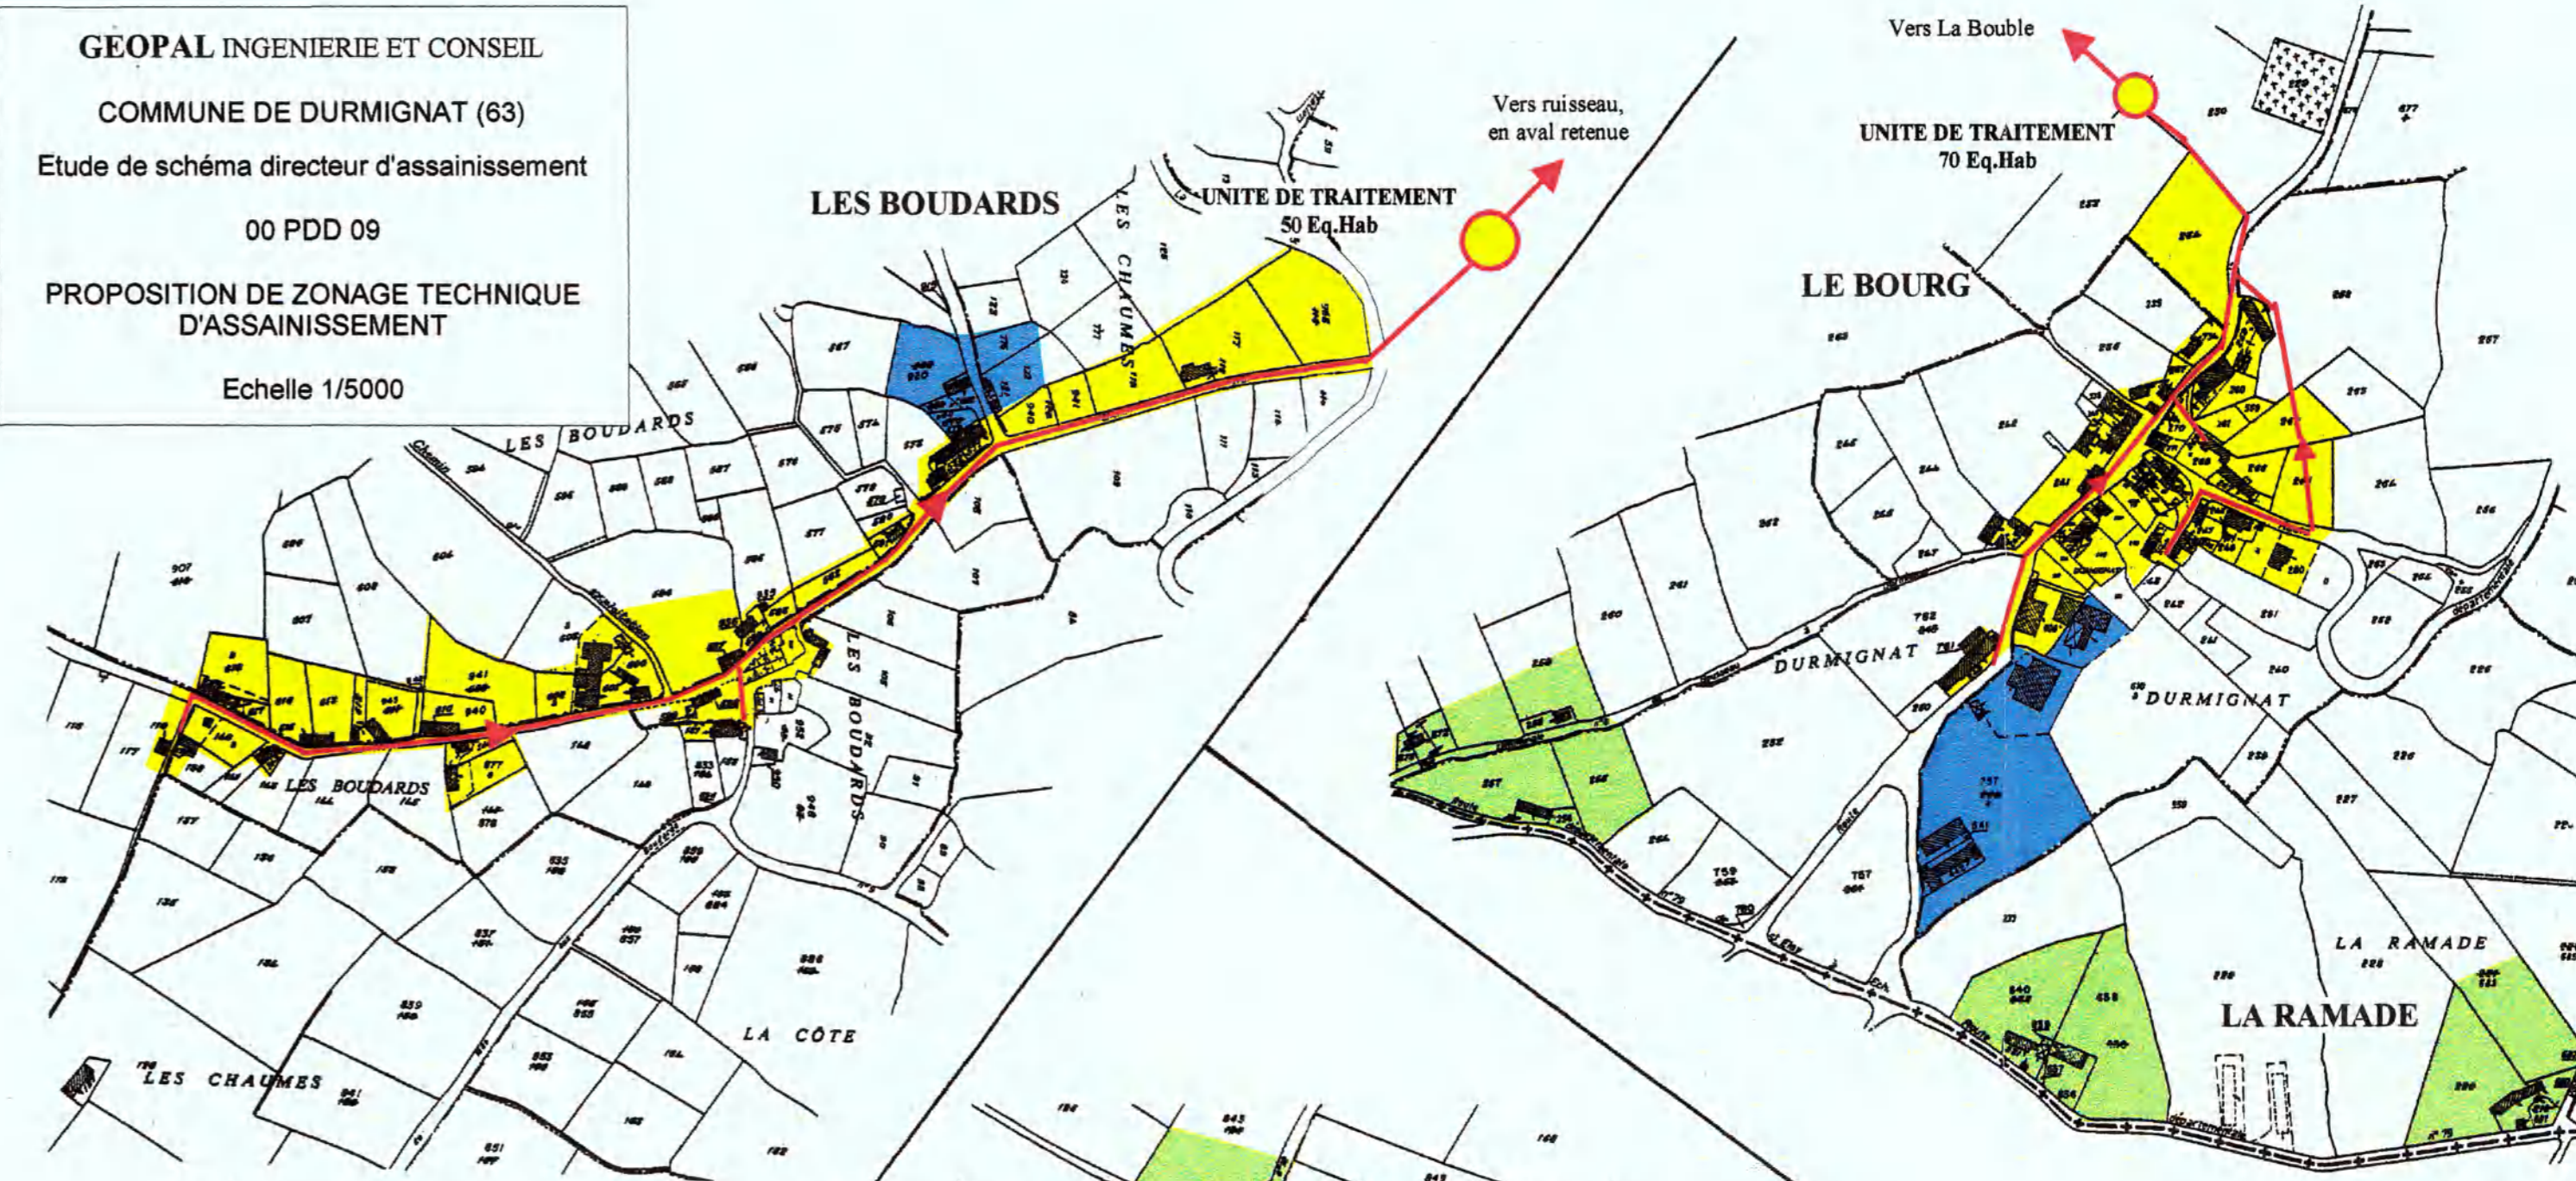


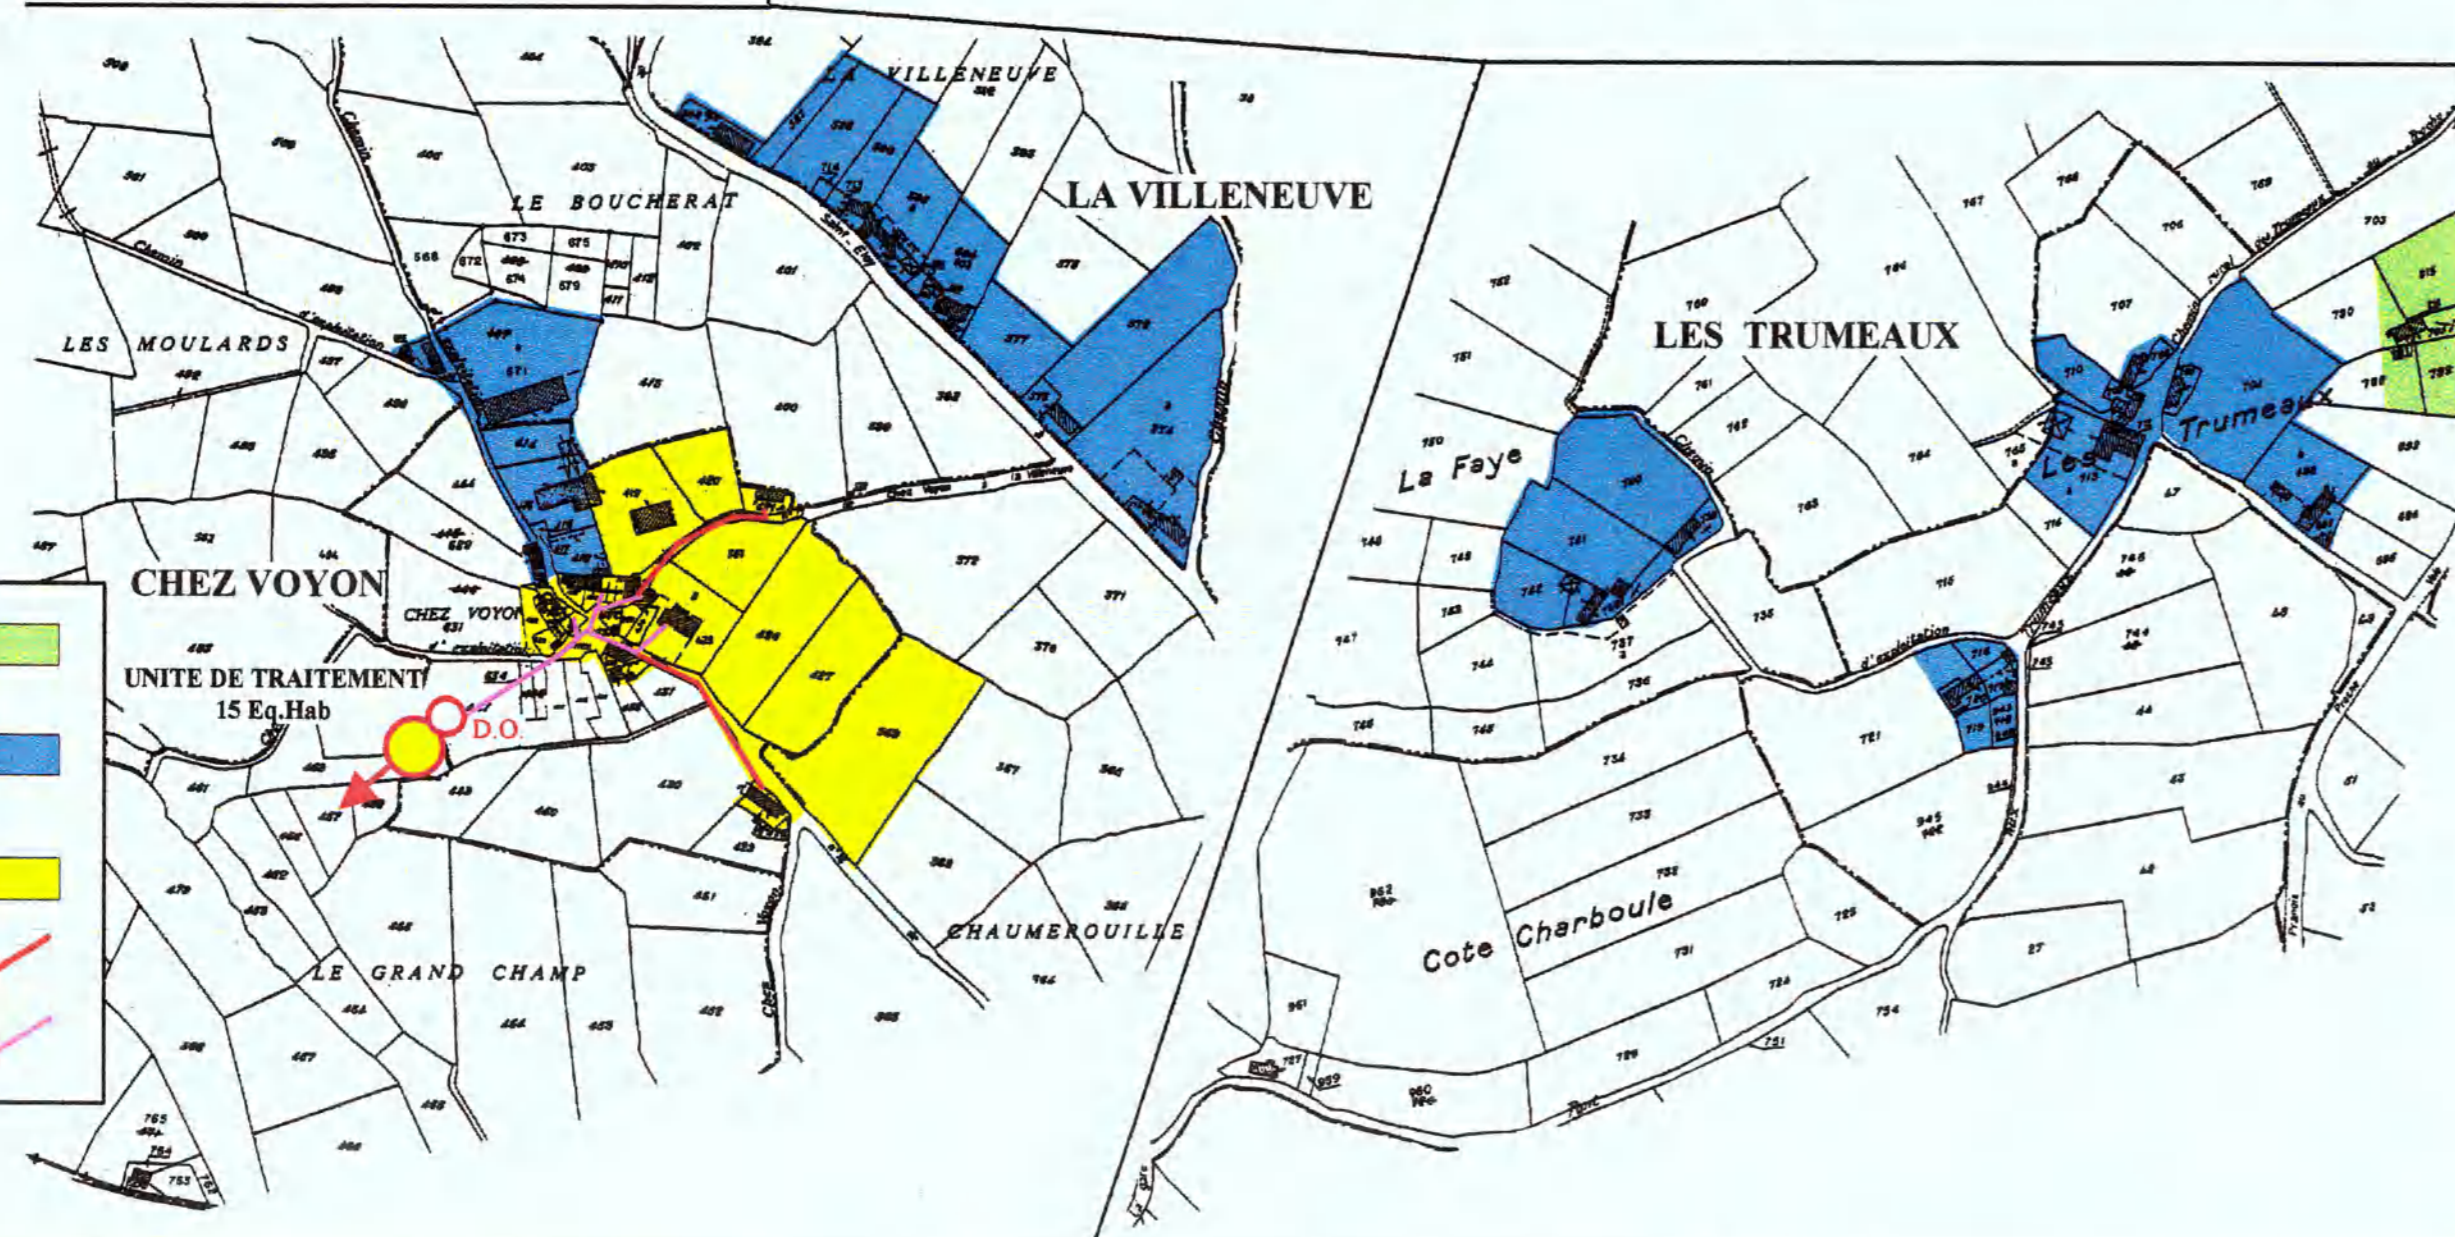

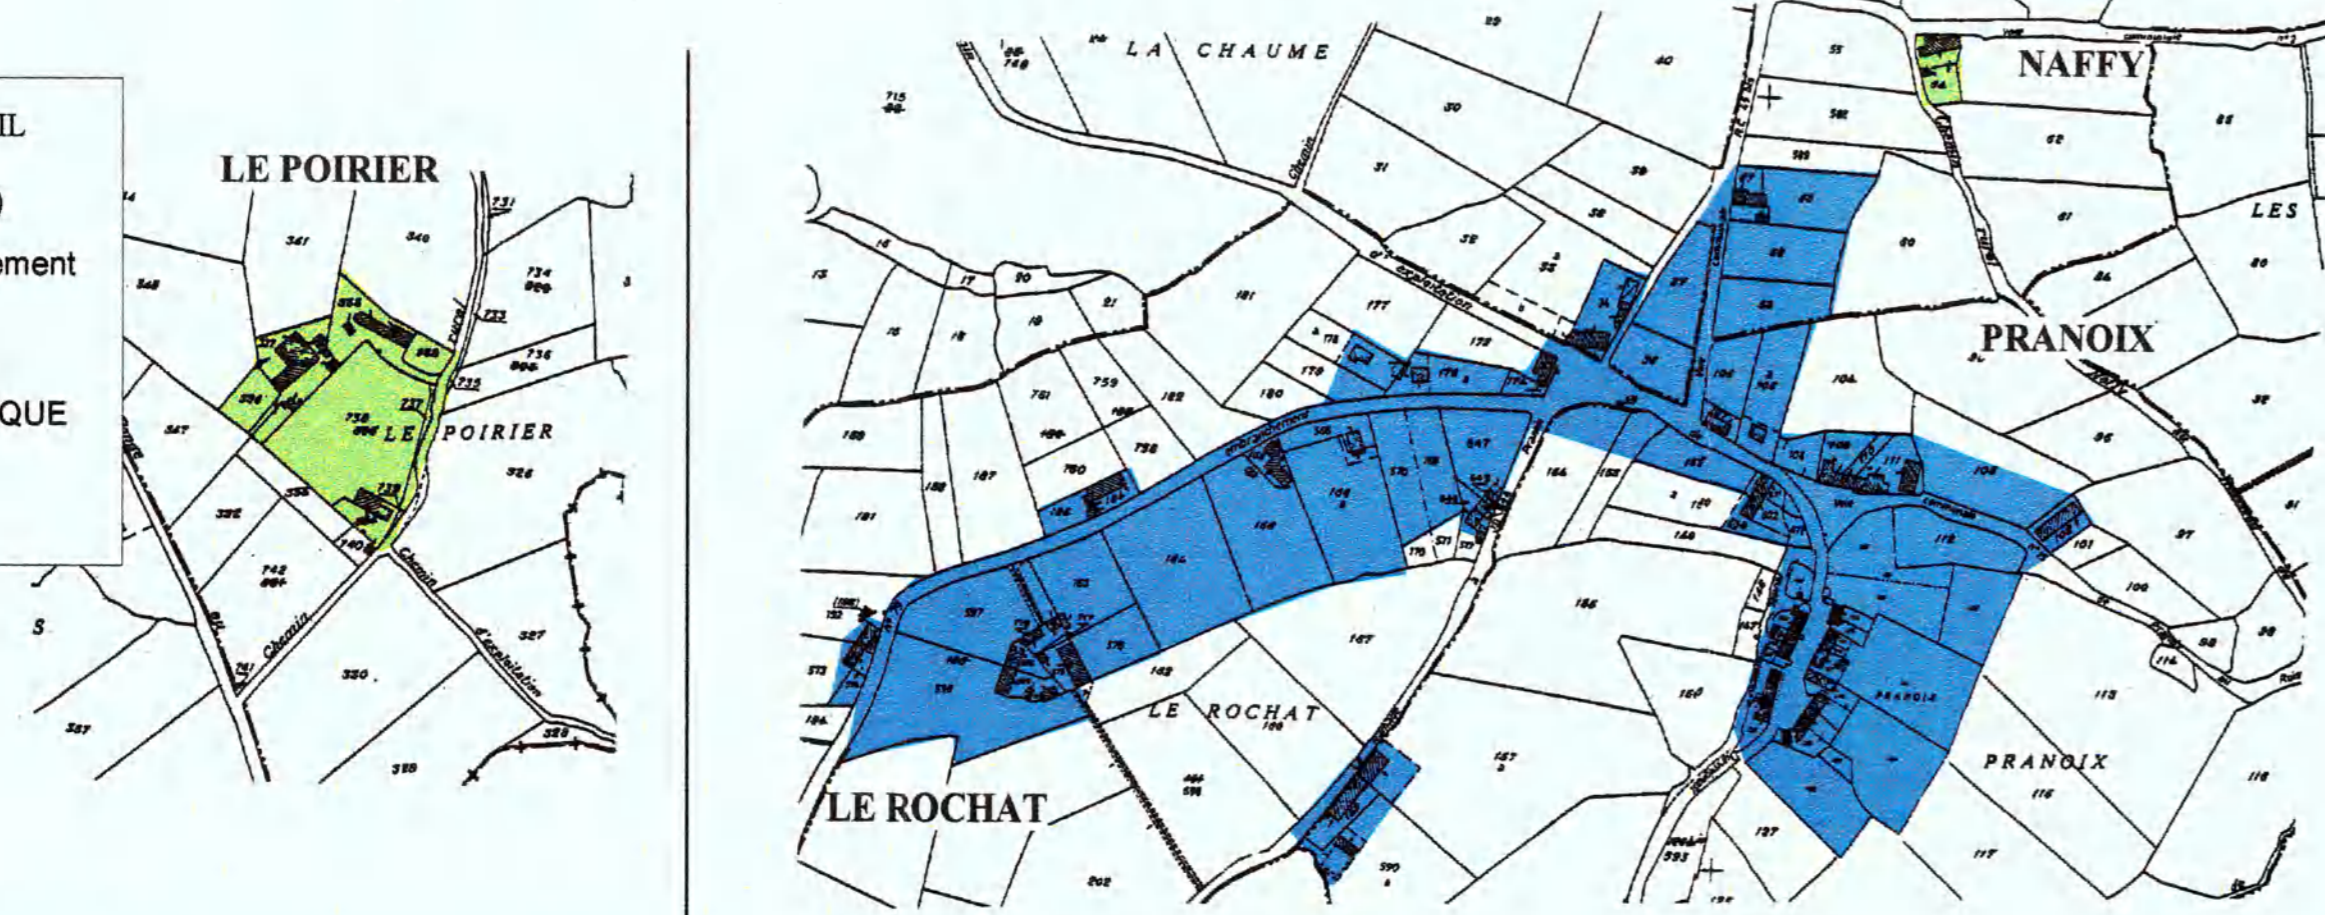

GEOPAL INGENIERIE ET CONSEIL
COMMUNE DE DURMIGNAT (63)
 Etude de schéma directeur d'assainissement
 00 PDD 09
PROPOSITION DE ZONAGE TECHNIQUE D'ASSAINISSEMENT
 Echelle 1/5000



Zone à assainissement autonome type non défini : 
 Zone à assainissement autonome par sol reconstitué : 
 Zone à assainissement collectif : 
 réseau séparatif gravitaire à créer 
 réseau unitaire existant 

GEOPAL INGENIERIE ET CONSEIL
COMMUNE DE DURMIGNAT (63)
 Etude de schéma directeur d'assainissement
 00 PDD 09
PROPOSITION DE ZONAGE TECHNIQUE D'ASSAINISSEMENT
 Echelle 1/5000



Zone à assainissement autonome type non défini : 
 Zone à assainissement autonome par sol reconstitué : 
 Zone à assainissement collectif : 
 réseau séparatif gravitaire à créer 
 réseau unitaire existant 