


## EXTRAIT DU REGISTRE DES DELIBERATIONS DU CONSEIL MUNICIPAL

Nombre de Conseillers  
en exercices : 11  
présents : 9  
votants : 9

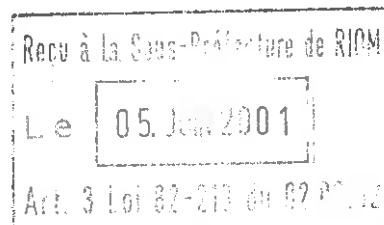

**Objet : Enquête publique schéma directeur assainissement : rapport du commissaire enquêteur.**

L'an deux mil un  
le 26 mai  
le Conseil municipal de la commune de DURMIGNAT  
dûment convoqué s'est réuni en session ordinaire, à la Mairie sous la présidence  
de M. DAFFIX Robert, Maire.

Date de convocation du Conseil municipal : 19 mai 2001.

PRESENTS : MM DAFFIX / MONTELIER / CORRE / DURIN / GIDEL /  
LANCELOT / ROBERTET / Melles CHOMET / CLEMENT.

ABSENTS : MM CHARTOIRE / THURET, excusés

Mademoiselle CLEMENT Fabienne a été élue secrétaire de séance.

La séance ouverte, Monsieur le Maire rappelle que le rapport concernant le schéma directeur d'assainissement, établi par le Cabinet Géopal, a été soumis à enquête publique du 20 mars 2001 au 24 avril 2001.

Lors de cette enquête une seule réclamation a été effectuée.

Le commissaire estime que cette réclamation est justifiée et a émis un avis favorable sur l'ensemble du dossier.

Où cet exposé et après en avoir délibéré, le conseil municipal, à l'unanimité :

- accepte la conclusion du commissaire enquêteur,
- s'engage à tenir compte de la réclamation.



Fait et délibéré les jour, mois et an que dessus.






Au registre sont les signatures.

Pour copie conforme en Mairie.

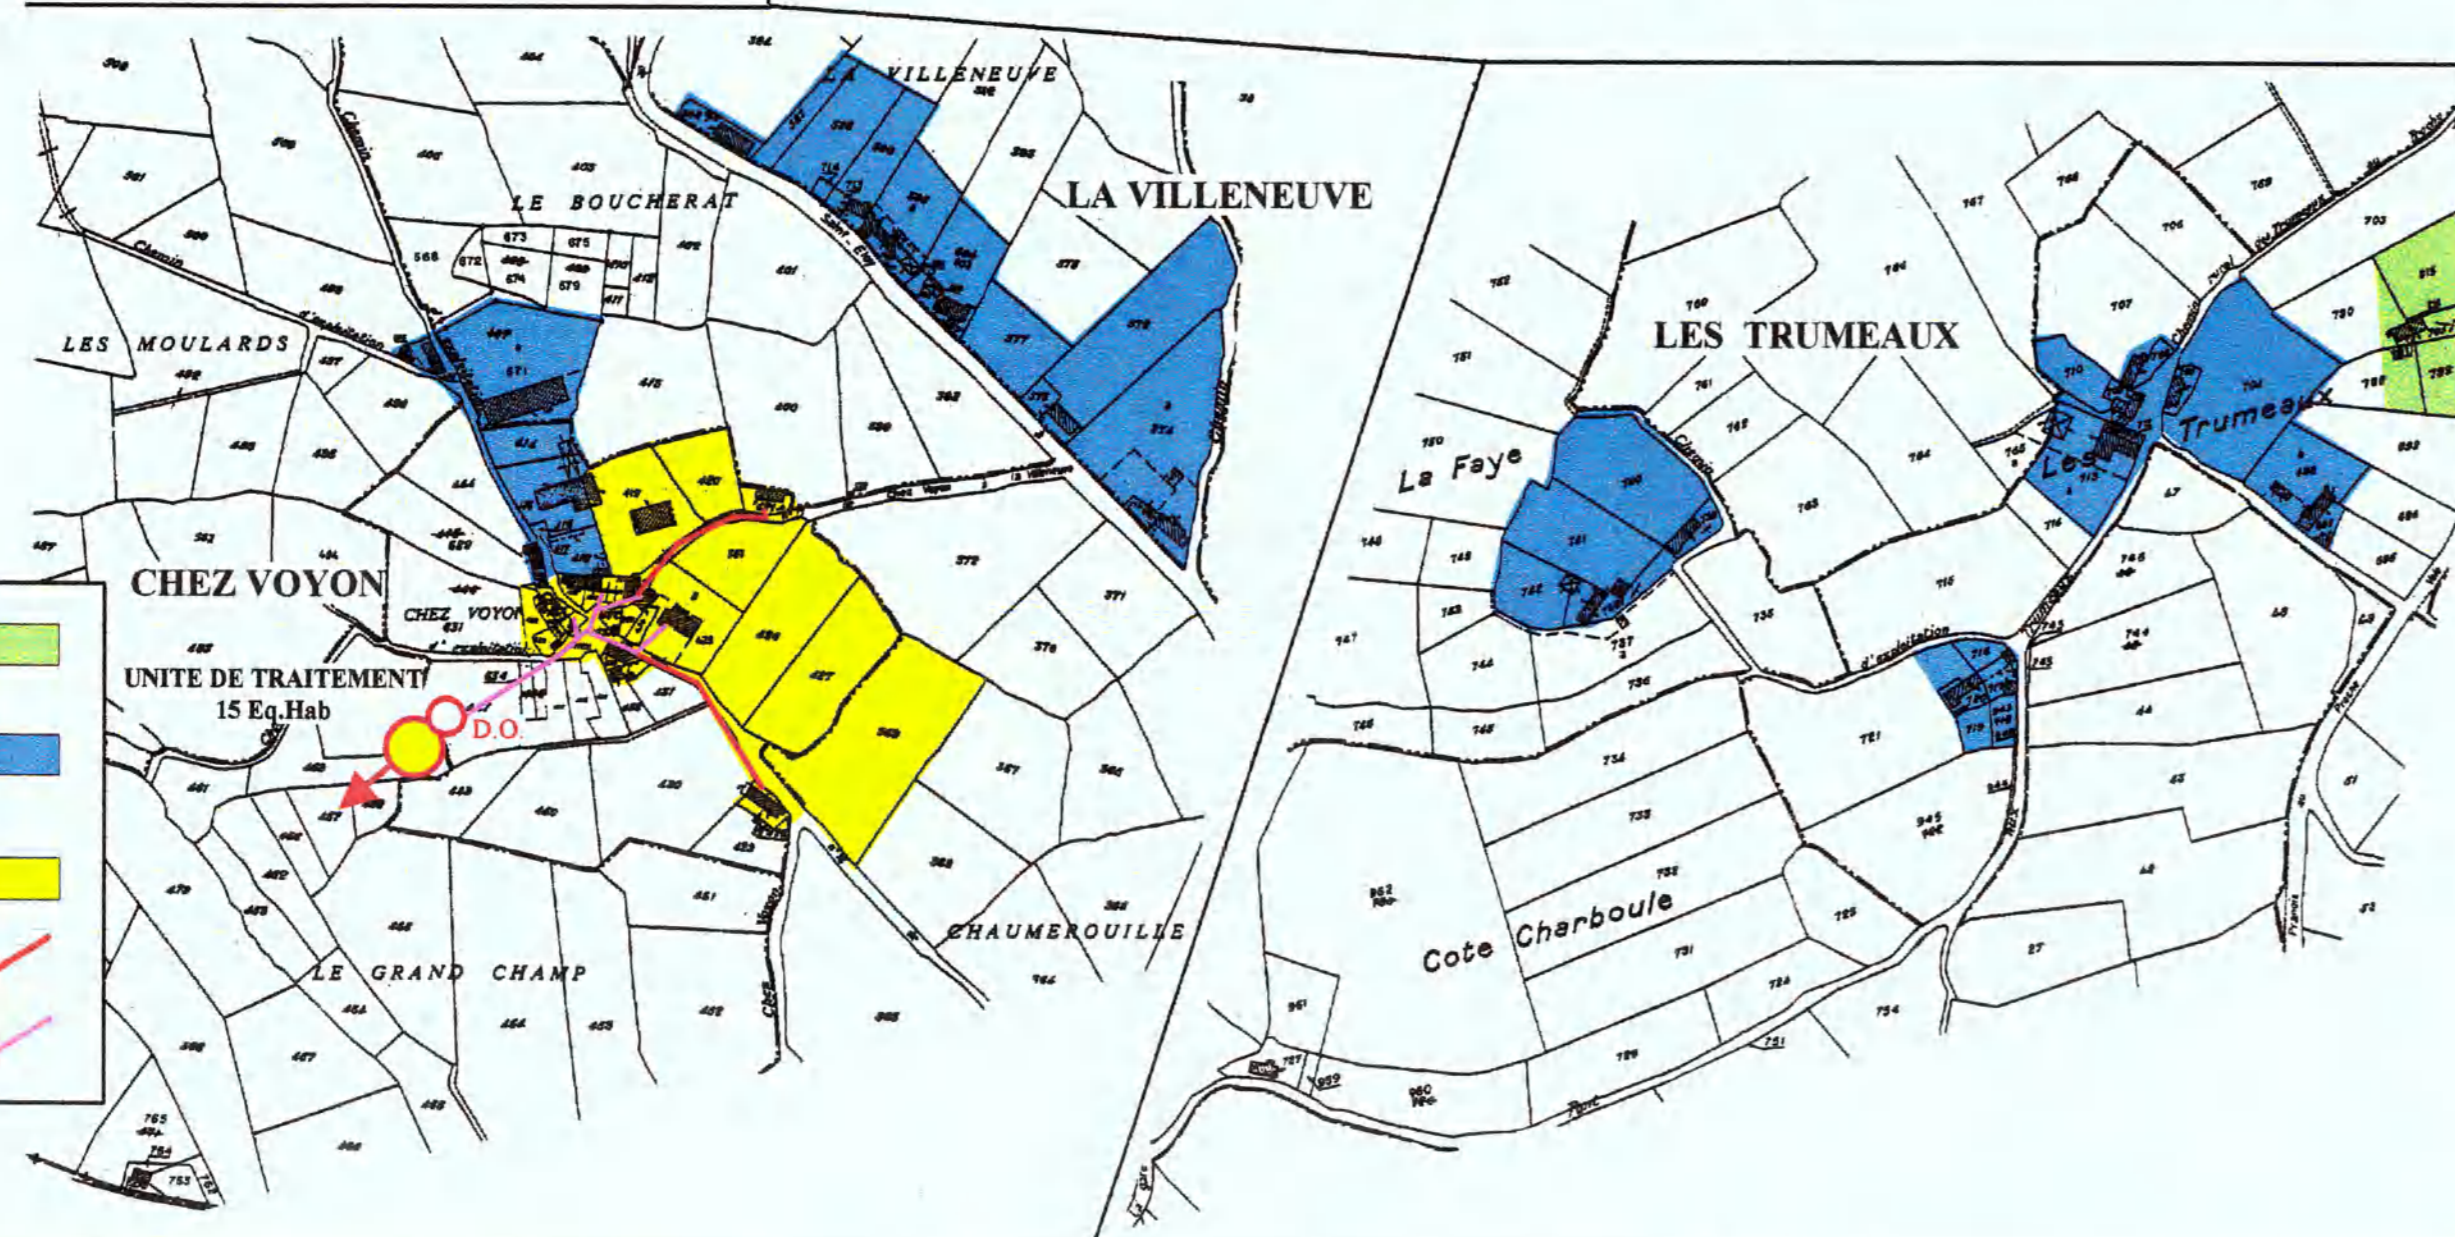
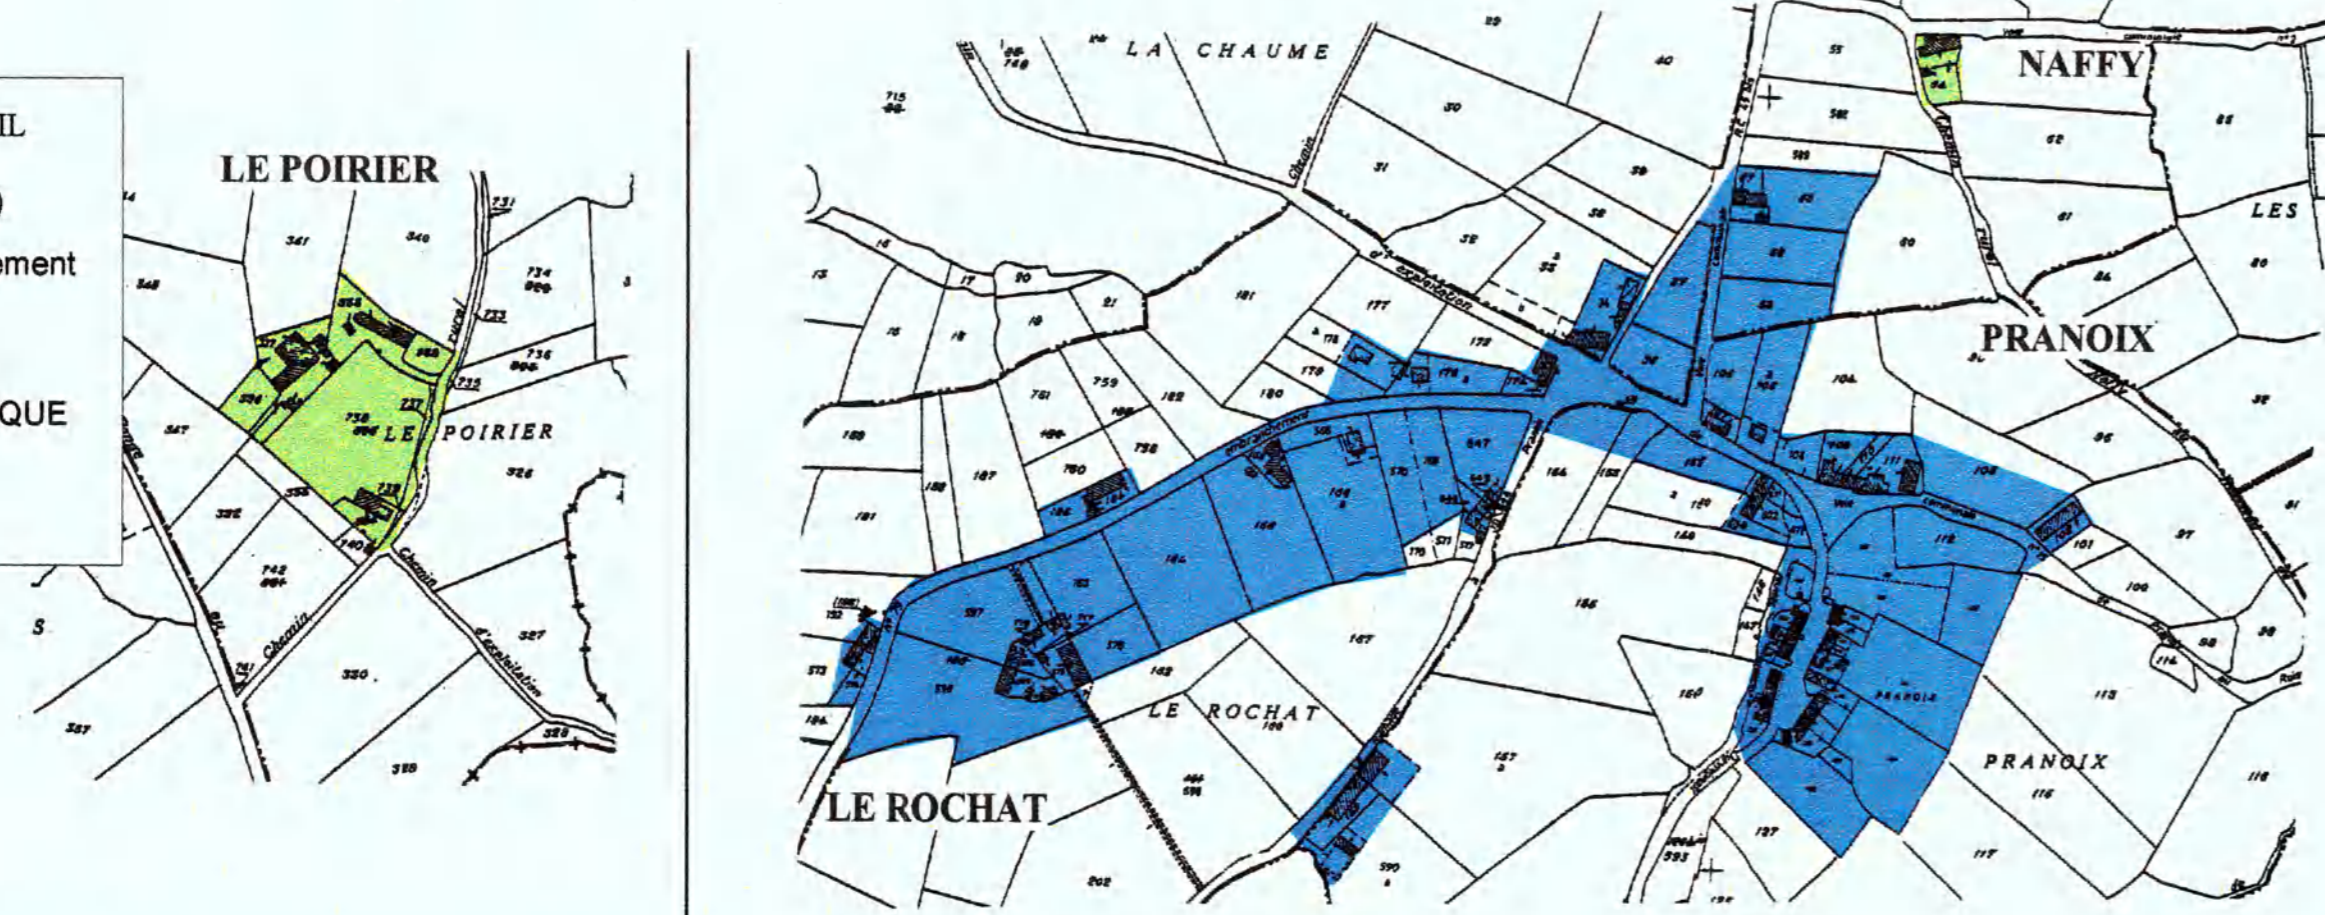
LE MAIRE,  
R. DAFFIX





**GEOPAL INGENIERIE ET CONSEIL**  
**COMMUNE DE DURMIGNAT (63)**  
 Etude de schéma directeur d'assainissement  
 00 PDD 09  
**PROPOSITION DE ZONAGE TECHNIQUE D'ASSAINISSEMENT**  
 Echelle 1/5000

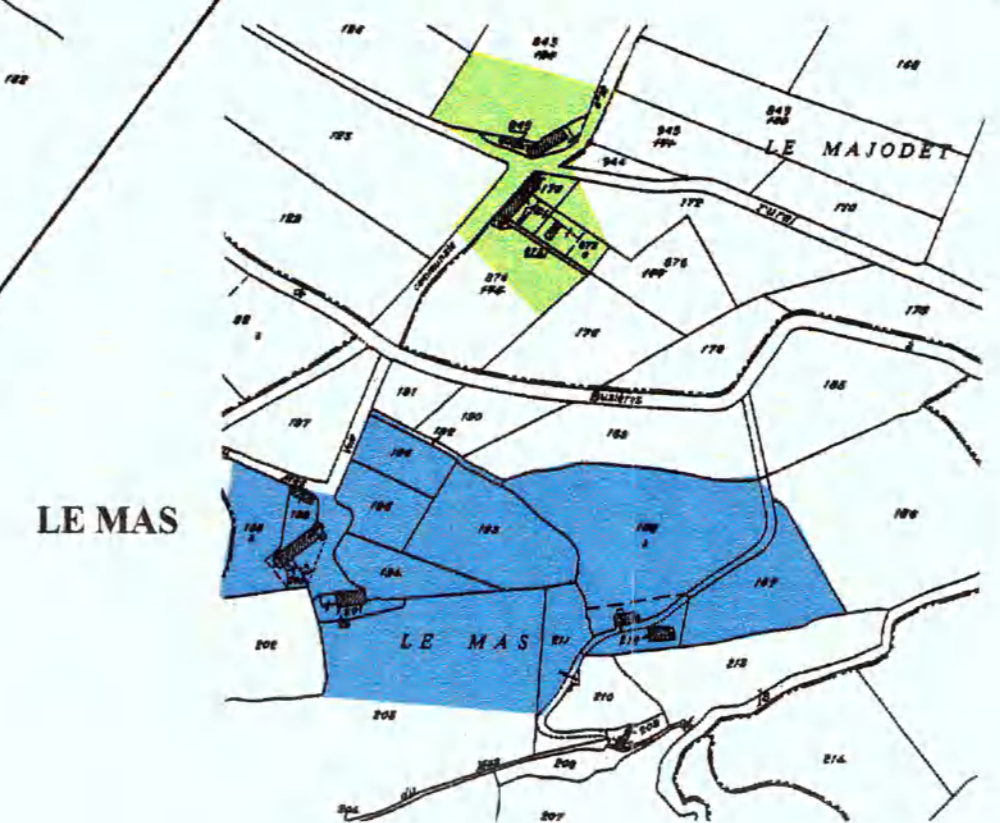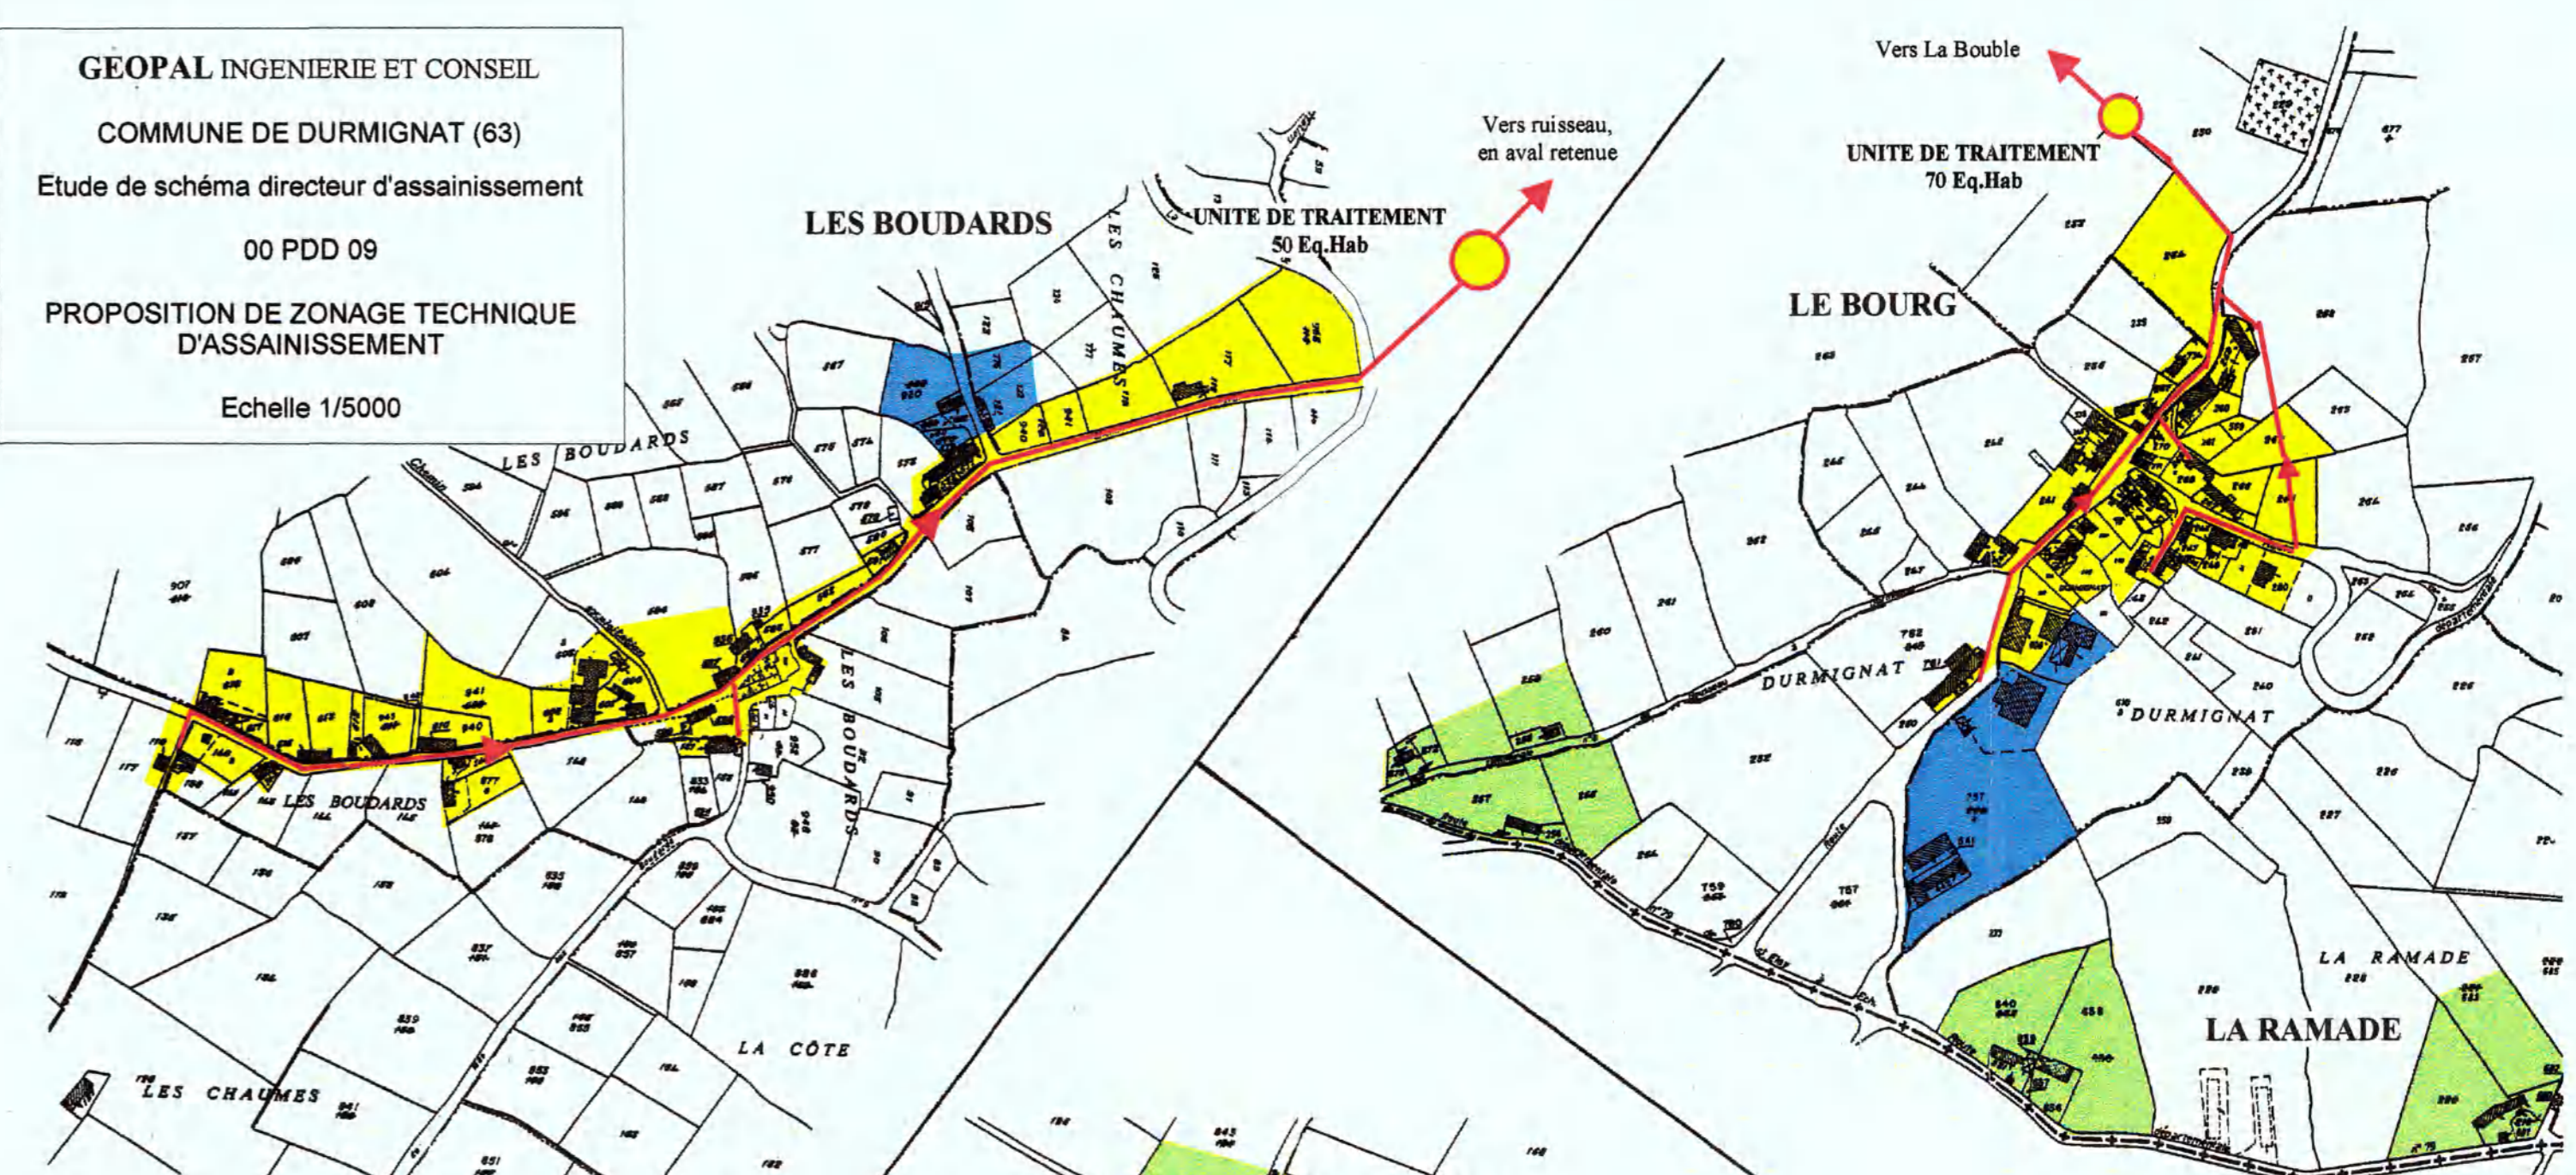

Zone à assainissement autonome type non défini :   
 Zone à assainissement autonome par sol reconstitué :   
 Zone à assainissement collectif :   
 réseau séparatif gravitaire à créer   
 réseau unitaire existant 

**GEOPAL INGENIERIE ET CONSEIL**  
**COMMUNE DE DURMIGNAT (63)**  
 Etude de schéma directeur d'assainissement  
 00 PDD 09  
**PROPOSITION DE ZONAGE TECHNIQUE D'ASSAINISSEMENT**  
 Echelle 1/5000



Zone à assainissement autonome type non défini :   
 Zone à assainissement autonome par sol reconstitué :   
 Zone à assainissement collectif :   
 réseau séparatif gravitaire à créer   
 réseau unitaire existant 