

COMMUNE DE JOZE

EXTRAIT DU REGISTRE DES DELIBERATIONS
DU CONSEIL MUNICIPALObjet : Approbation du zonage d'assainissement après enquête publique

L'an deux mil quatorze,

le 7 Juillet

Le Conseil Municipal de la commune de Joze, dûment convoqué, s'est réuni en session ordinaire, à la Mairie, sous la présidence de Monsieur Daniel PEYNON, Maire.

Date de convocation du Conseil Municipal : 1^{er} Juillet 2014

Présents ou représentés : C. Haroux, A. Lapaux, M. Munich, C. Sergent, P. Blateyron, A. Boucheras, Y. Deplat, J.M. Ebely, A. Forestier, R. Mouton, J.L. Nicolaÿ, C. Patier, J. Perol, R. Langouët

Absent : Néant

Vu le code de l'Environnement ;

Vu le Code Général des Collectivités Territoriales et notamment ses articles L. 2224-10 et R. 2224-8 ;

Vu le code d'urbanisme et notamment ses articles L. 123-10 et R. 123-19 ;

Vu la délibération du Conseil Municipal en date du 4 mars 2014 approuvant le projet de zonage (actualisation de la carte de zonage)

Vu l'arrêté municipal du 25 Mars 2014 prescrivant la mise à enquête du projet de zonage d'assainissement ;

Vu le rapport du commissaire enquêteur ;

Considérant que le projet de zonage d'assainissement est prêt à être approuvé,

Après délibération, le conseil municipal, à l'unanimité moins une abstention,

Approuve le zonage d'assainissement tel qu'il est annexé à la présente,

DIT que la présente délibération fera l'objet, conformément aux articles R. 123-10 et 123-32 du Code de l'urbanisme, d'un affichage en mairie pendant un mois et d'une mention dans deux journaux.




Département du PUY-DE-DOME

COMMUNE DE JOZE

REVISION DE LA CARTE DE ZONAGE D'ASSAINISSEMENT (2014)

PLAN N°2 Secteur Tissonnières

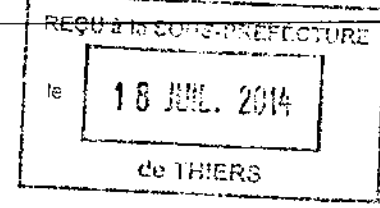

egis eau



50 Rue Louis Blériot
CS80402
63017 CLERMONT FERRAND Cedex 2
Tel : 04 73 60 35 14
Fax : 04 73 60 30 08

Indice	Date	Émission finale	Modifications	Réalisé par	Vérifié par
1	07/2011	émission finale		A.HOUZET/P.VOGT	A.HOUZET/P.VOGT
2	02/2014	modification		A.HOUZET/P.VOGT	A.HOUZET/P.VOGT


Echelle: 1/5000

LEGENDE

- Zone en assainissement collectif - Réseau EU existant
- Zone en assainissement collectif futur

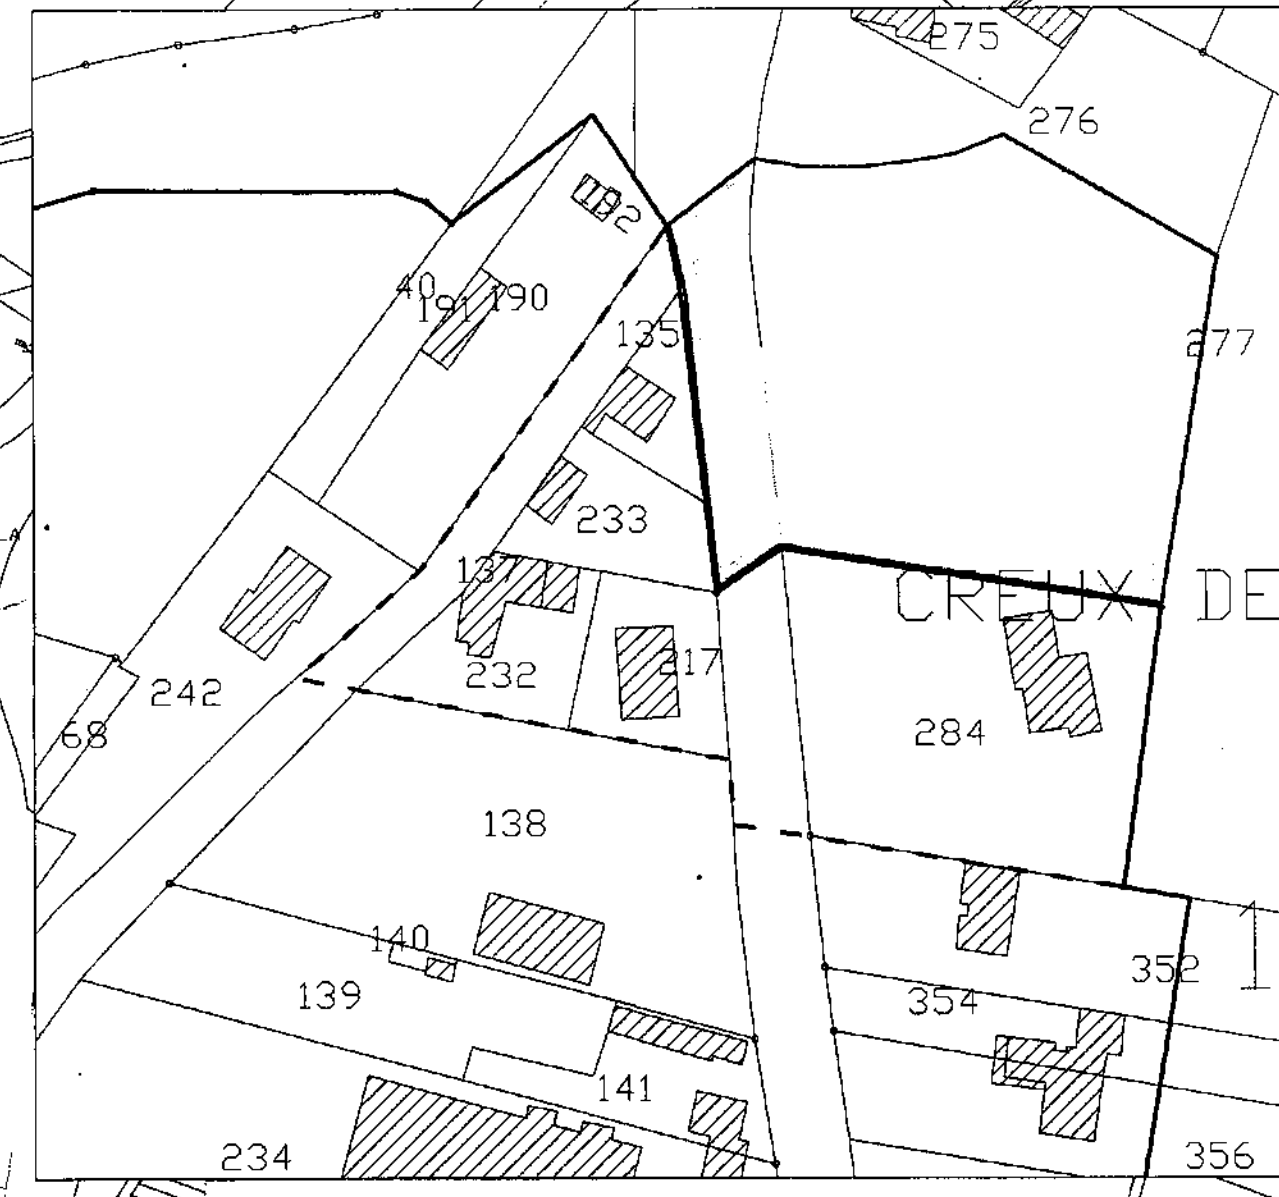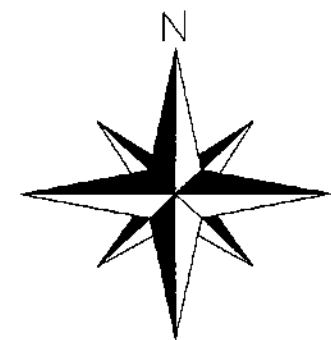

Secteur concerné par la révision du zonage d'assainissement 2014

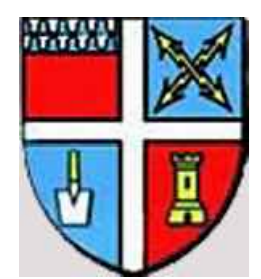

Département du PUY-DE-DOME
COMMUNE DE JOZE

**REVISION DE LA CARTE DE ZONAGE
D'ASSAINISSEMENT (2014)**

PLAN N°1
Secteur bourg



50 Rue Louis Blériot
CS20402
63017 CLERMONT FERRAND Cedex 2
Tel : 04 75 80 35 14
Fax : 04 75 80 30 08


Indice	Date	Modifications	Réalisé par	Vérifié par
1	07/2011	émission finale	A.HOUZET P.VOGT	A.HOUZET P.VOGT
2	02/2014	modification	A.HOUZET P.VOGT	A.HOUZET P.VOGT

Phase


Echelle: 1/5000

LEGENDE

- Zone en assainissement collectif - Réseau EU existant
- Zone en assainissement collectif futur

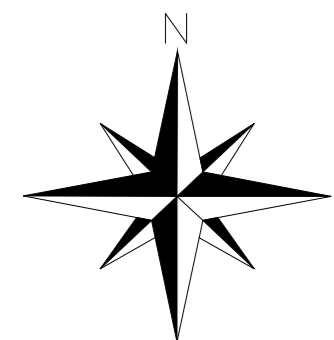

Secteur concerné par la révision du
zonage d'assainissement 2014

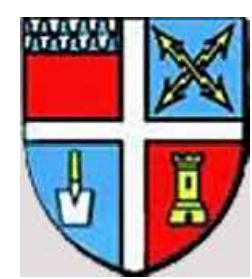

Département du PUY-DE-DOME

COMMUNE DE JOZE

REVISION DE LA CARTE DE ZONAGE D'ASSAINISSEMENT (2014)

PLAN N°2 Secteur Tissonnieres





80 Rue Louis Bleriot
CS50402
63017 CLERMONT FERRAND Cedex 2
Tél : 04 73 60 36 14
Fax : 04 73 60 30 08

Indice	Date	Modifications	Réalisé par	Vérifié par
1	07/2011	émission finale	A.HOUZET/P.VOGT	A.HOUZET/P.VOGT
2	02/2014	modification	A.HOUZET/P.VOGT	A.HOUZET/P.VOGT

Phase: _____ Echelle: 1/5000

LEGENDE

- Zone en assainissement collectif - Réseau EU existant
- Zone en assainissement collectif futur

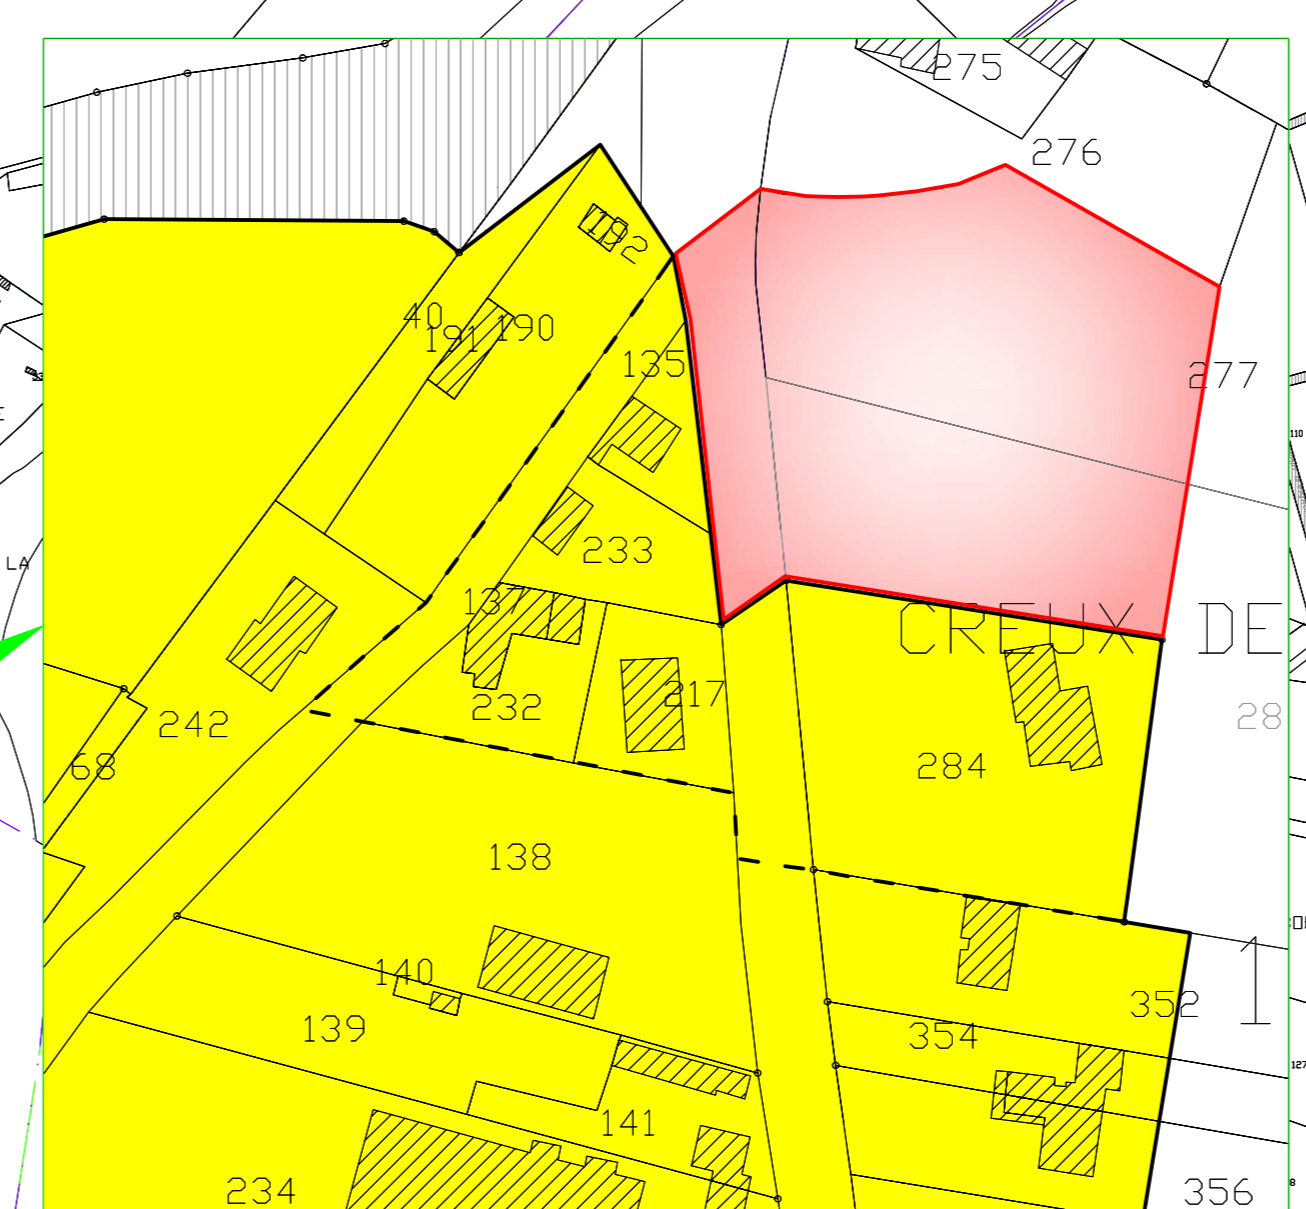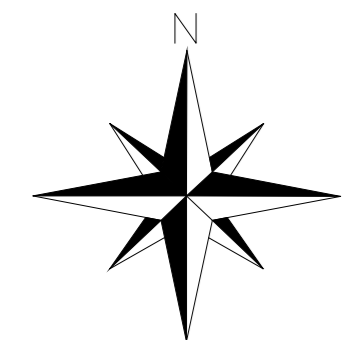

Secteur concerné par la révision du zonage d'assainissement 2014