



EXTRAIT DU REGISTRE DES DELIBERATIONS DU CONSEIL MUNICIPAL

Nombre de Conseillers :

En exercice : 18

Présents : 17

Votants : 18

OBJET : Approbation du zonage
d'assainissement

L'an deux mil,

Le 28 septembre à 20 heures 30

Le Conseil Municipal de la Commune de MARINGUES,

Dûment convoqué, s'est réuni en session ordinaire,

A la Mairie, sous la présidence de Bernard FAURE, Maire.

Date de convocation du Conseil Municipal : 11 septembre 2000

PRESENTS : Tous les membres, sauf Jean-Louis SEGUIN qui a
donné pouvoir.

Secrétaire de séance : Mireille THIRION

Vu le Code des Collectivités Territoriales, article 2224-10 ;

Vu le zonage d'assainissement approuvé par délibération du Conseil
Municipal en date du 28 avril 2000

Vu l'arrêté municipal du 22 Mai 2000 (prescrivant l'ouverture d'une
enquête publique relative au zonage d'assainissement ;

Entendu les conclusions du Commissaire-Enquêteur ;

Le Conseil Municipal, après en avoir délibéré

1) décide d'approuver le zonage d'assainissement tel qu'il est annexé à
la présente délibération

2) précise que :

❖ la présente délibération fera l'objet d'un affichage en Mairie
pendant un mois et d'une mention dans deux journaux ;

❖ le zonage d'assainissement est tenu à la disposition du
public :

- à la Mairie -aux jours et heures d'ouverture
habituels.

3) la présente délibération sera exécutoire :

❖ après accomplissement de la dernière des mesures de publicité
visées ci-dessus.

Fait et délibéré en Mairie les jour, mois et an que dessus.

Au registre sont les signatures.


Affiché le 4 Octobre 2000

Pour copie conforme :


En Mairie, le 5 Octobre 2000



Le Maire :
Bernard FAURE

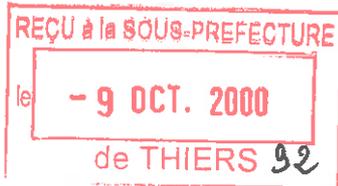

Certifié exécutoire
Reçu en Préfecture
Ou Sous-Préfecture
Le :
Publié ou Notifié
Le :

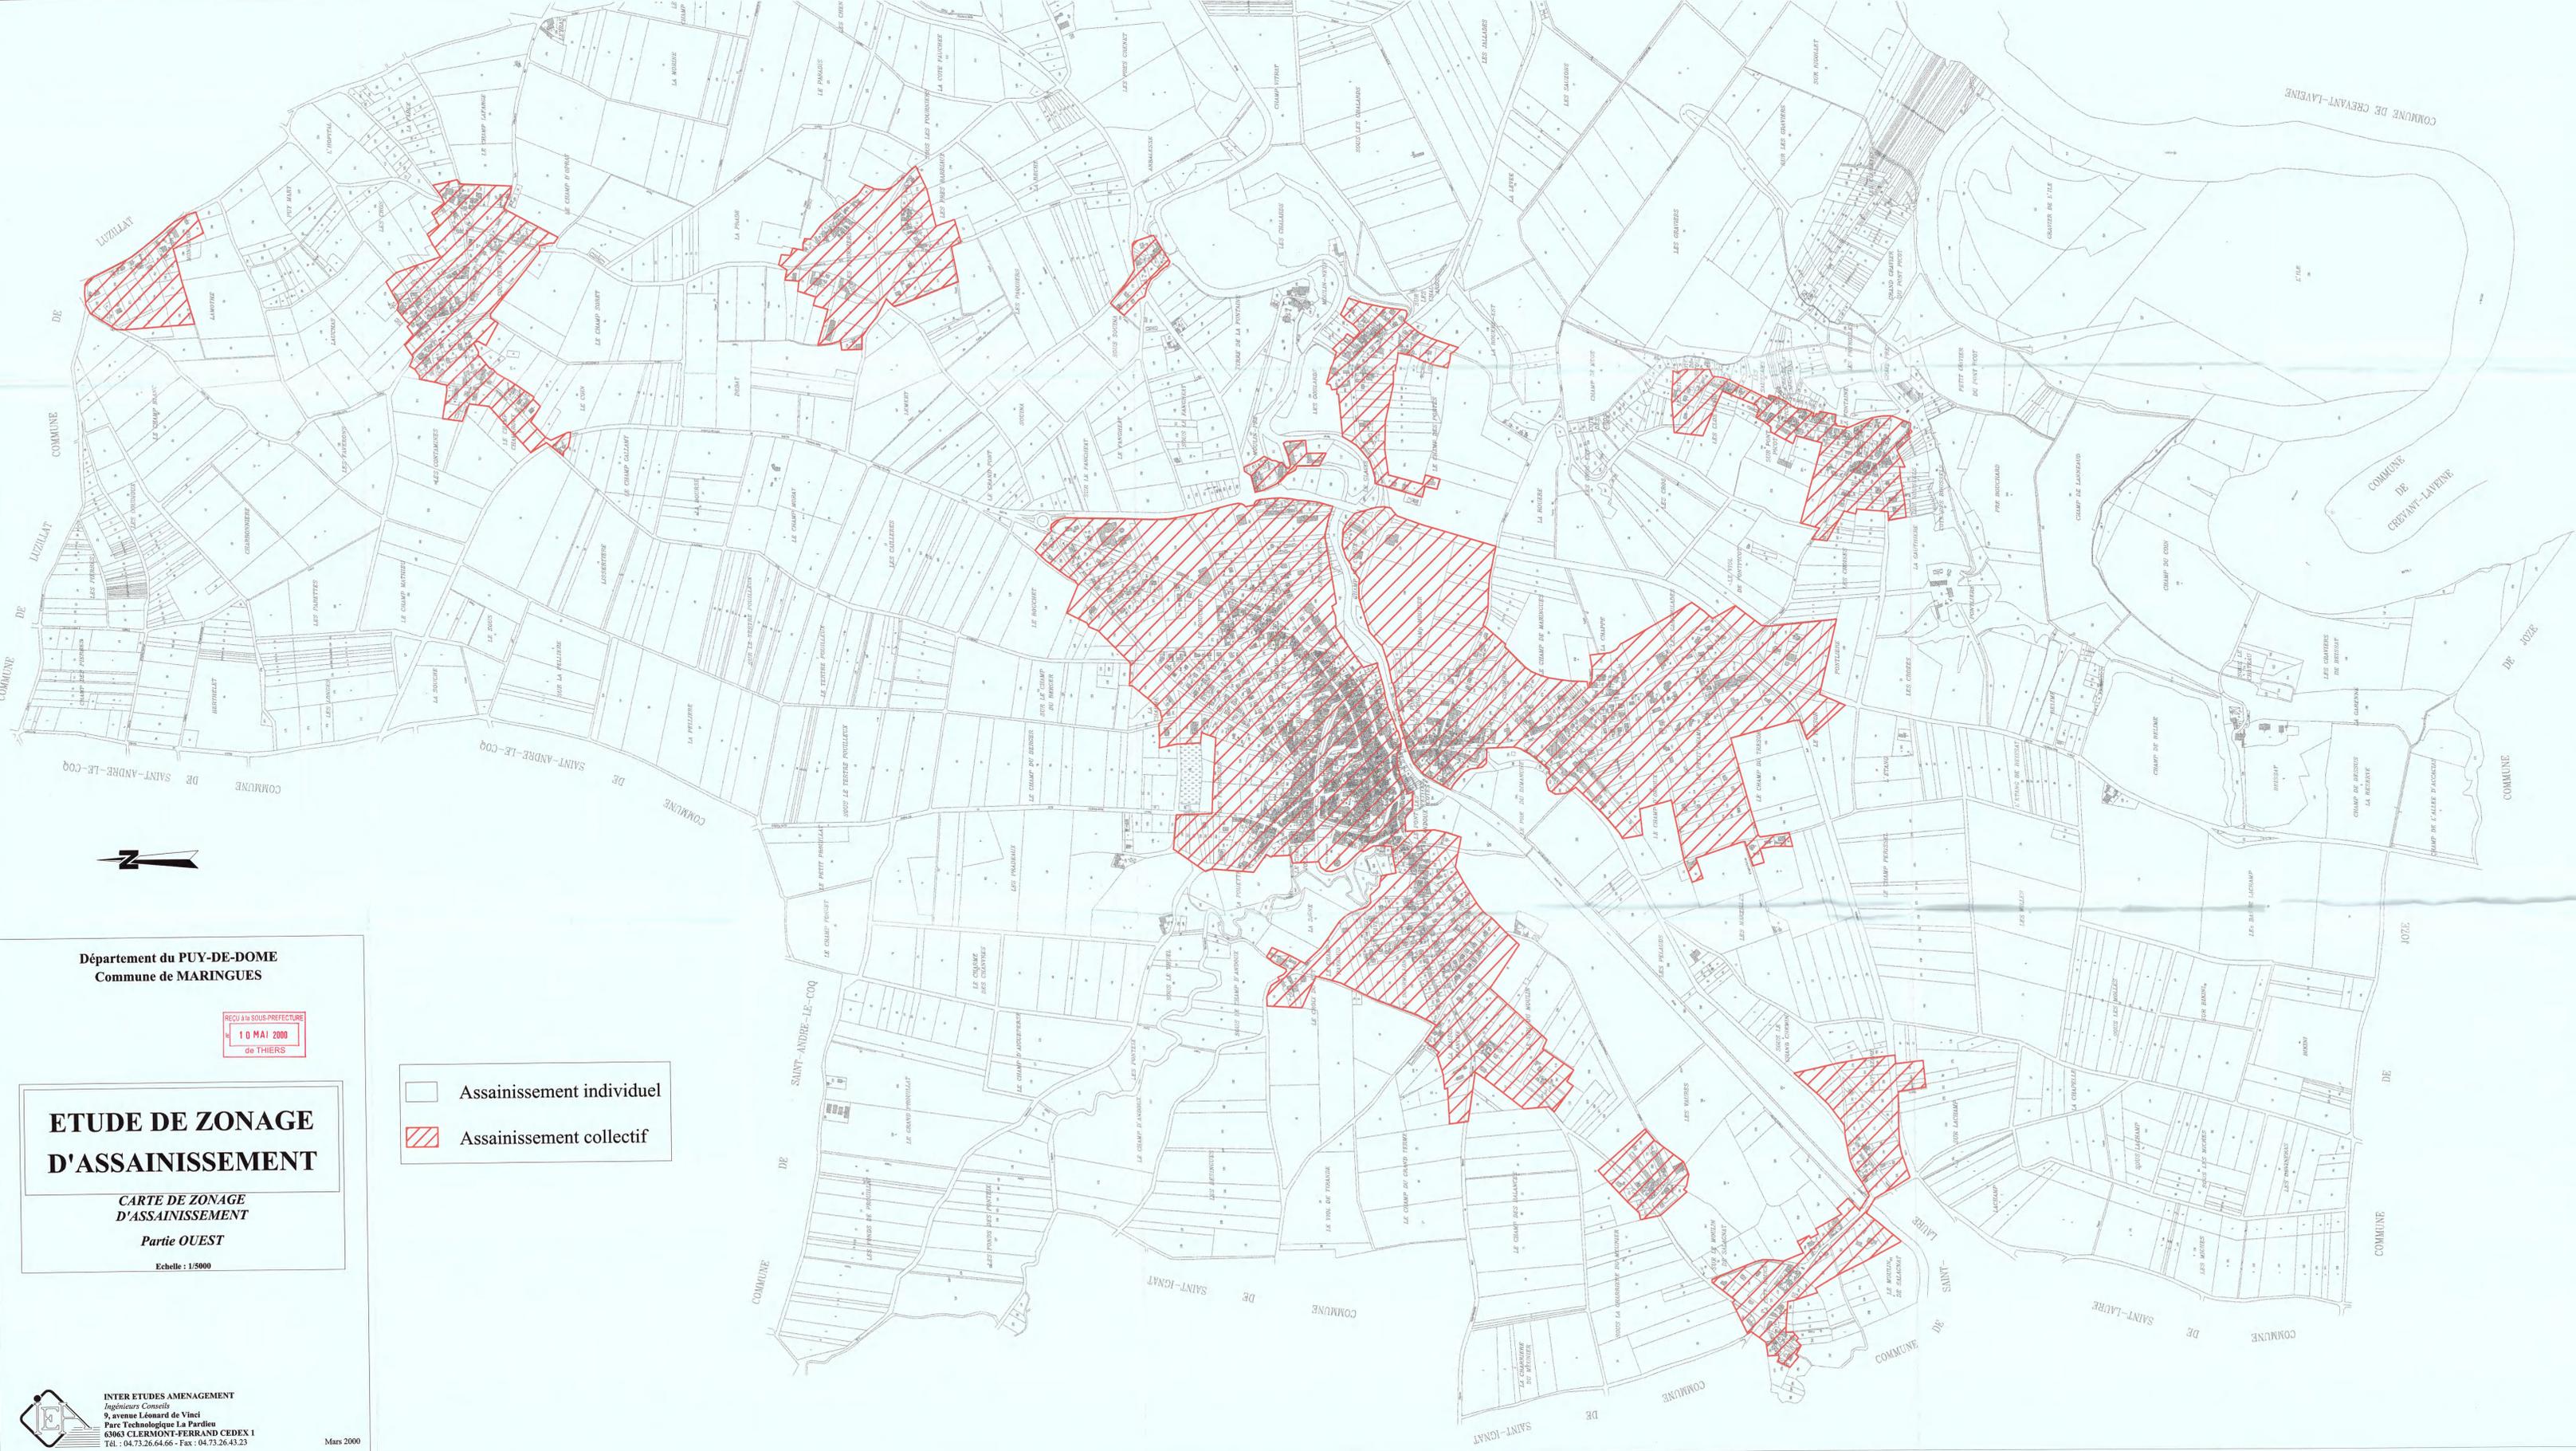

Département du PUY-DE-DOME
Commune de MARIINGUES

REÇU à la SOUS-PREFECTURE
le 10 MAI 2000
de THIERS

ETUDE DE ZONAGE D'ASSAINISSEMENT

CARTE DE ZONAGE
D'ASSAINISSEMENT
Partie OUEST

Echelle : 1/5000

- Assainissement individuel
- Assainissement collectif

REÇU à la SOUS-PREFECTURE
le 10 MAI 2000
de THIERS

ETUDE DE ZONAGE D'ASSAINISSEMENT

CARTE DE ZONAGE
D'ASSAINISSEMENT

Partie EST

Echelle : 1/5000



INTER ETUDES AMENAGEMENT
Ingénieurs Conseils
9, avenue Léonard de Vinci
Parc Technologique La Pardiou
63063 CLERMONT-FERRAND CEDEX 1
Tél. : 04.73.26.64.66 - Fax : 04.73.26.43.23

Mars 2000

