

Mairie de Saint-Quentin-sur-Sauxillanges

**EXTRAIT DU REGISTRE DES DELIBERATIONS**  
**DU CONSEIL MUNICIPAL**

**Séance du 10 Janvier 2014**

Nombre de membres afférents au Conseil Municipal : 9  
Nombre de membres en exercice : 8  
Nombre de membres qui ont pris part à la délibération : 7  
Date de la convocation : 6 Janvier 2014  
Date d'affichage : 13 Janvier 2014

L'an deux mille quatorze et le dix Janvier à vingt heures trente, le Conseil Municipal régulièrement convoqué s'est réuni au nombre prescrit par la loi, dans le lieu habituel de ses séances, sous la présidence de M. DRUELLE Jean-Claude, Maire.

Présents : Mlle BAUDOT Gaëlle, Mmes PETROCOKINO Claire-Agnès, BEAL Joëlle, DRUELLE Georgette, MM. GILBERT Jacques, DOMARLE Thierry

Excusés: M. BRUGERE Bernard.

Secrétaire de séance : Mme PETROCOKINO Claire-Agnès

**Objet : Approbation du rapport et des conclusions du commissaire-enquêteur et du plan de zonage :**


Monsieur le Maire rappelle que le plan de zonage d'assainissement été soumis à enquête publique du 28 Octobre 2013 au 28 Novembre 2013.

Le rapport et les conclusions favorables du Commissaire-Enquêteur étant parvenus en Mairie, Monsieur le Maire invite les conseillers à se prononcer.

Après en avoir délibéré, le Conseil Municipal, à l'unanimité, approuve le rapport, les conclusions et le plan de zonage sans aucune modification.

Fait et délibéré les jour, mois et an que dessus.  
Au registre sont les signatures.  
Pour copie conforme.

Le Maire,  
DRUELLE Jean-Claude

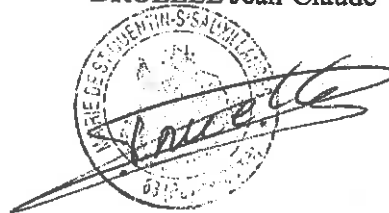


Acte rendu exécutoire après  
dépôt en Sous-Préfecture le 14 JAN. 2014  
et publication le 14 JAN. 2014

Reçu à la Sous-Préfecture  
d'ISSOIRE, le

14 JAN. 2014



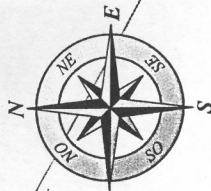

0 m 10 20 m  
Échelle: 1/1 000



### LÉGENDE


— LIMITE DU PÉRIMÈTRE D'ASSAINISSEMENT COLLECTIF RETENUE

Département du Puy-de-Dôme  
Commune de  
**SAINT-QUENTIN-SUR-SAUXILLANGES**  
Zonage d'assainissement  
du hameau des Planissards

N° d'affaire: 12CCH097	Fichier: 12CCH097_ASS.dwg	Figure N° <b>3</b>
Dessiné par: J. MOLLIER	Vérifié par: Q. GRAIL	
Echelle: 1/1000	Dessiné le: 04/10/2013	
Indice de révision:	Modifié le:	

Agence de CLERMONT-FERRAND  
ZAC du Cheix  
3 Rue Enrico Fermi - BP318  
63540 ROMAGNAT  
Tél: +33(0)4 73 19 59 80  
Fax: +33(0)4 73 19 59 89  
E-mail: chamalieres@safège.fr



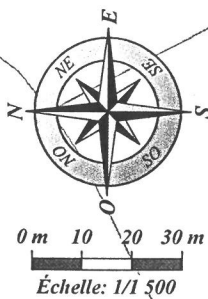

LÉGENDE	
	LIMITE DU PÉRIMÈTRE D'ASSAINISSEMENT COLLECTIF RETENUE

Département du Puy-de-Dôme  
Commune de  
**SAINT-QUENTIN-SUR-SAUXILLANGES**  
Zonage d'assainissement du Bourg

N° d'affaire: 12CCH097  
Dessiné par: J. MOLLIER  
Echelle: 1/1 500  
Indice de révision:



Fichier: 12CCH097\_ASS.dwg  
Vérifié par: Q. GRAIL  
Dessiné le: 04/10/2013  
Modifié le:



Agence de CLERMONT-FERRAND  
ZAC du Cheix  
3 Rue Enrico Fermi - BP318  
63540 ROMA-GNAT  
Tél: +33(0)4 73 19 59 80  
Fax: +33(0)4 73 19 59 89  
E-mail: chamalieres@safege.fr

Figure N°

1

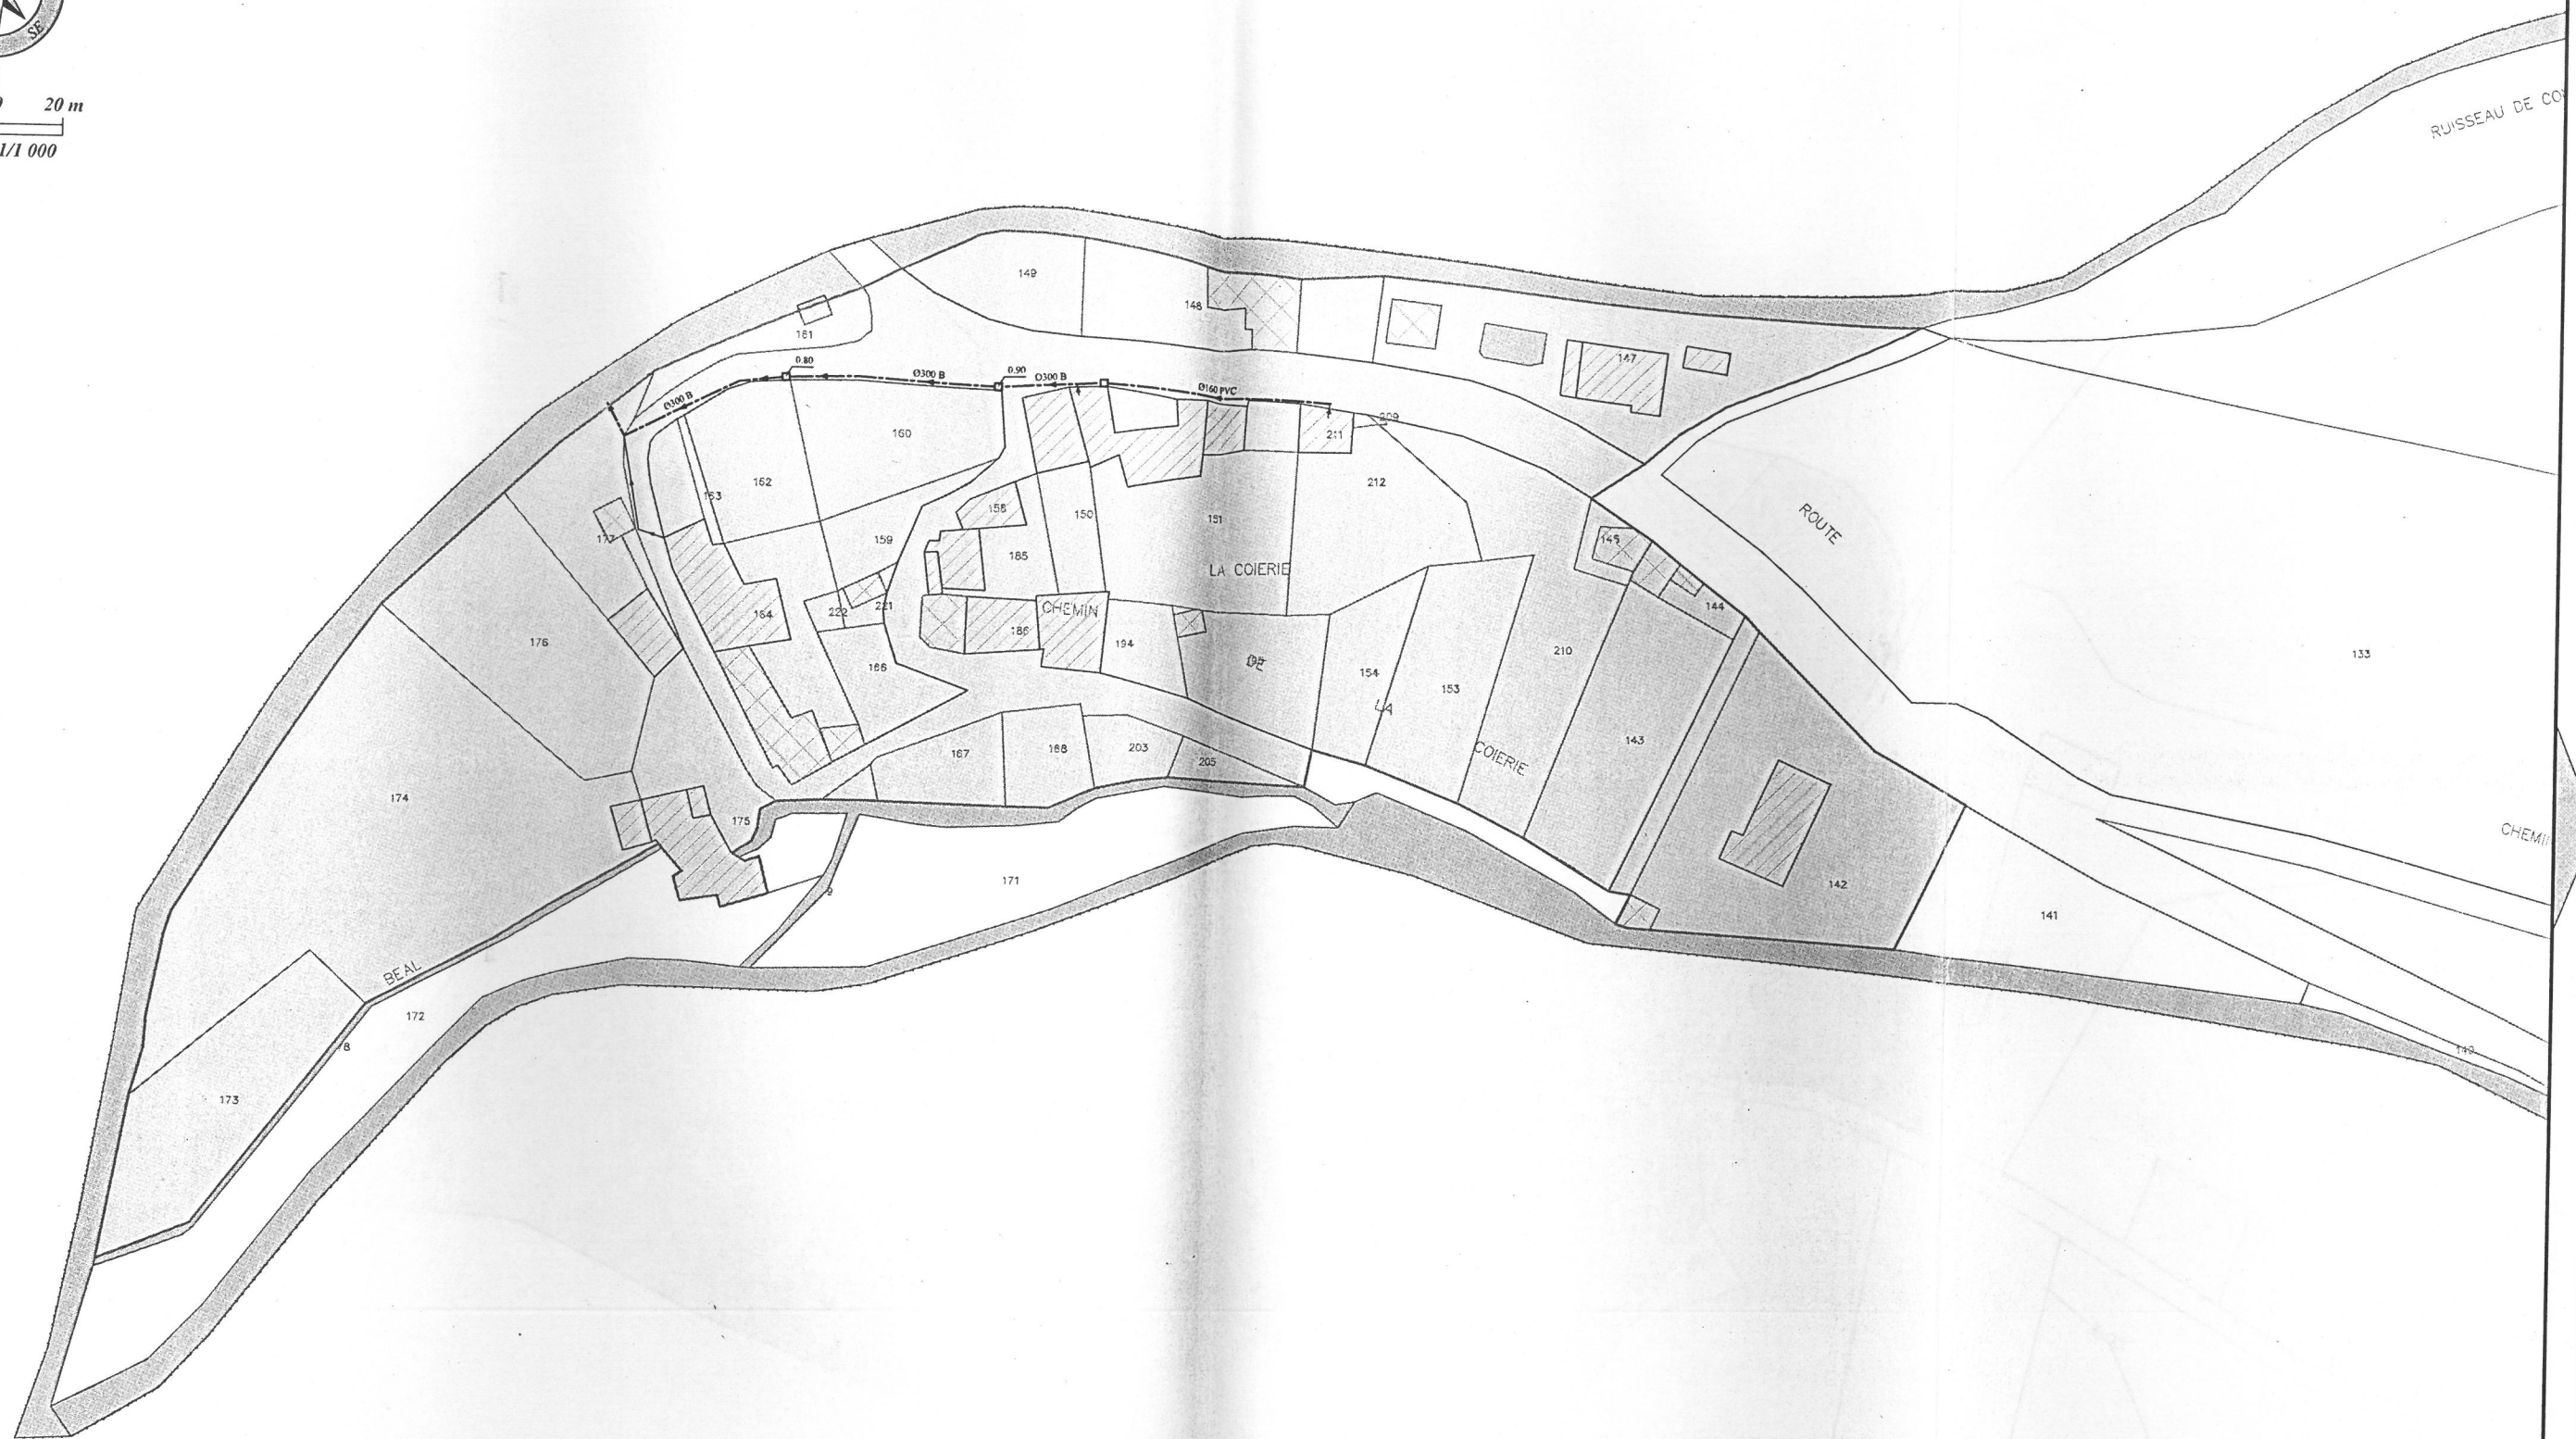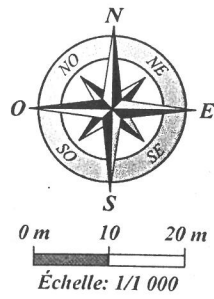

**LÉGENDE**

LIMITE DU PÉRIMÈTRE D'ASSAINISSEMENT COLLECTIF RETENUE

Département du Puy-de-Dôme  
 Commune de  
**SAINT-QUENTIN-SUR-SAUXILLANGES**  
 Zonage d'assainissement  
 du hameau de la Coerie

N° d'affaire: 12CCH097	Fichier: 12CCH097_ASS.dwg	Figure N°  <b>2</b>
Dessiné par: J. MOLLIER	Vérifié par: Q. GRAIL	
Echelle: 1/1 000	Dessiné le: 04/10/2013	
Indice de révision:	Modifié le:	
<b>SAFEGE</b> <i>Ingenieurs Conseils</i>		Agence de CLERMONT-FERRAND ZAC du Cheix 3 Rue Enrico Fermi - BP318 63540 ROMAGNAT Tél: +33(0)4 73 19 59 80 Fax: +33(0)4 73 19 59 89 E-mail: chamalieres@safège.fr