

P.L.U. approuvé par délibération  
du Conseil Municipal du 28 juin 2007  
Le Maire


## PLAN LOCAL D'URBANISME

## ANNEXES GRAPHIQUES

■ Commune de LA FORGE

JUIN 2007

# SECTEUR DE NUISANCES ACOUSTIQUES

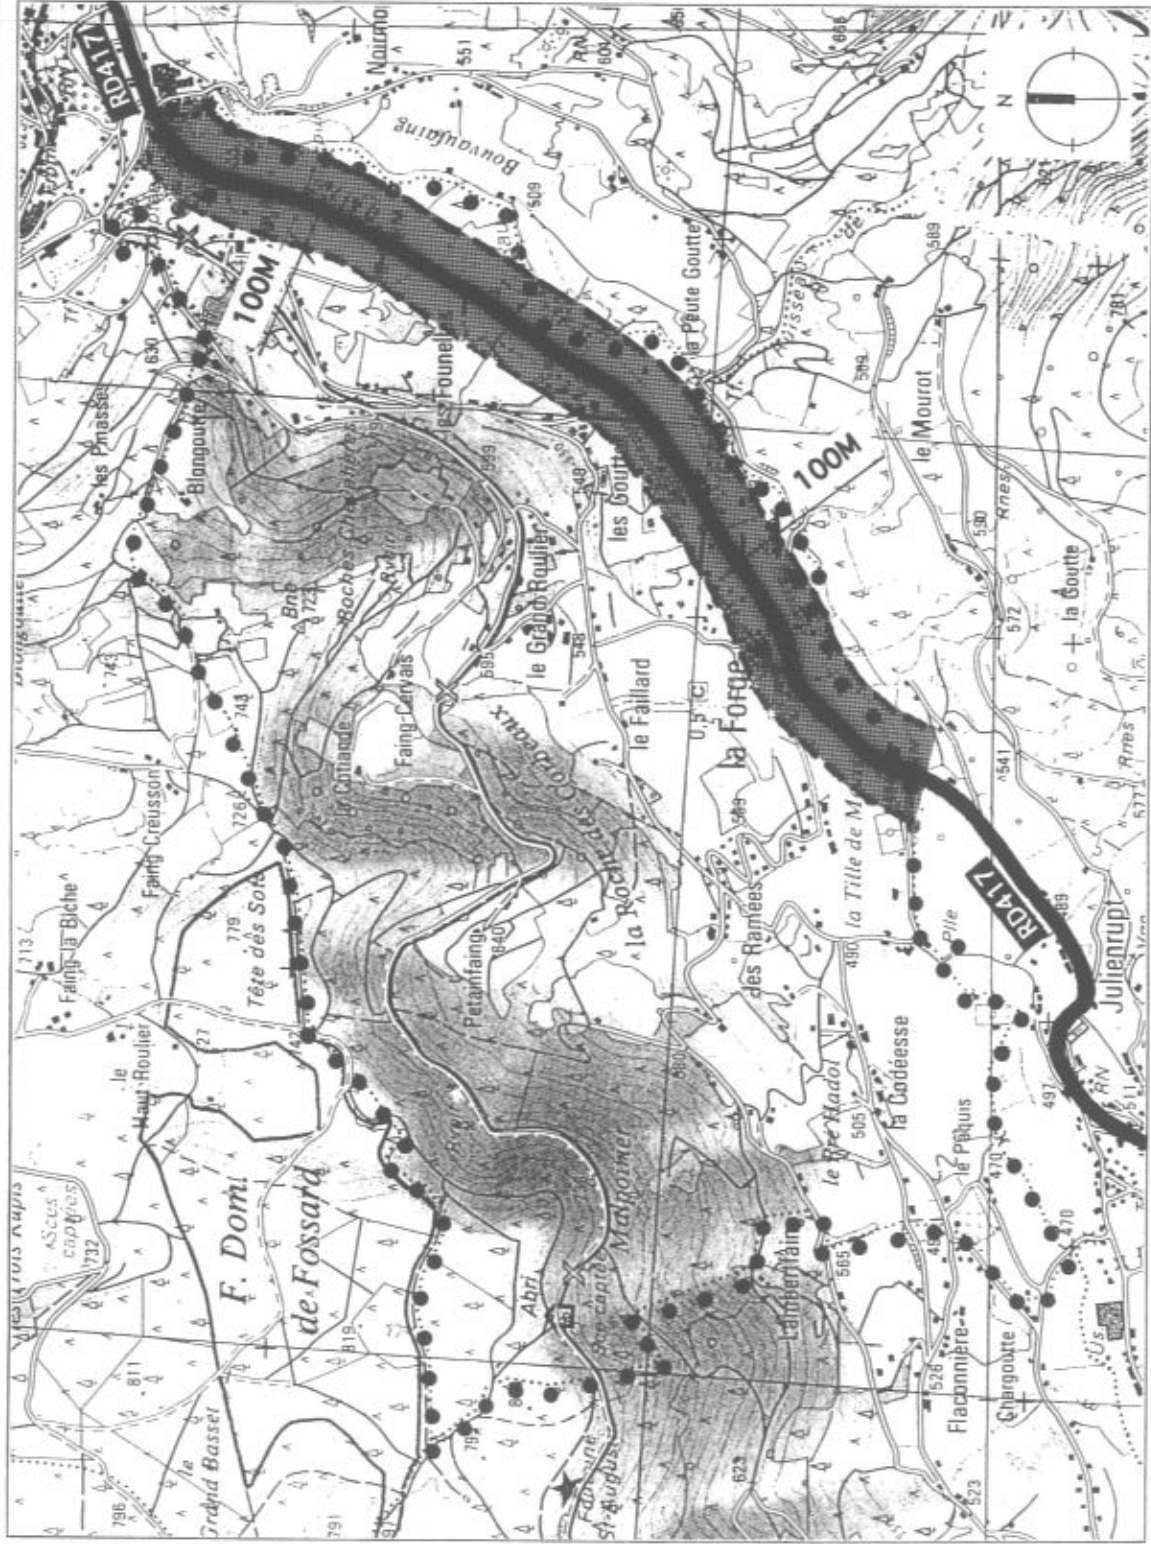

● ● ● LIMITE COMMUNALE

0 200 1000 m