Réseau d'assainissement collectif au niveau du Bourg de Neuvic

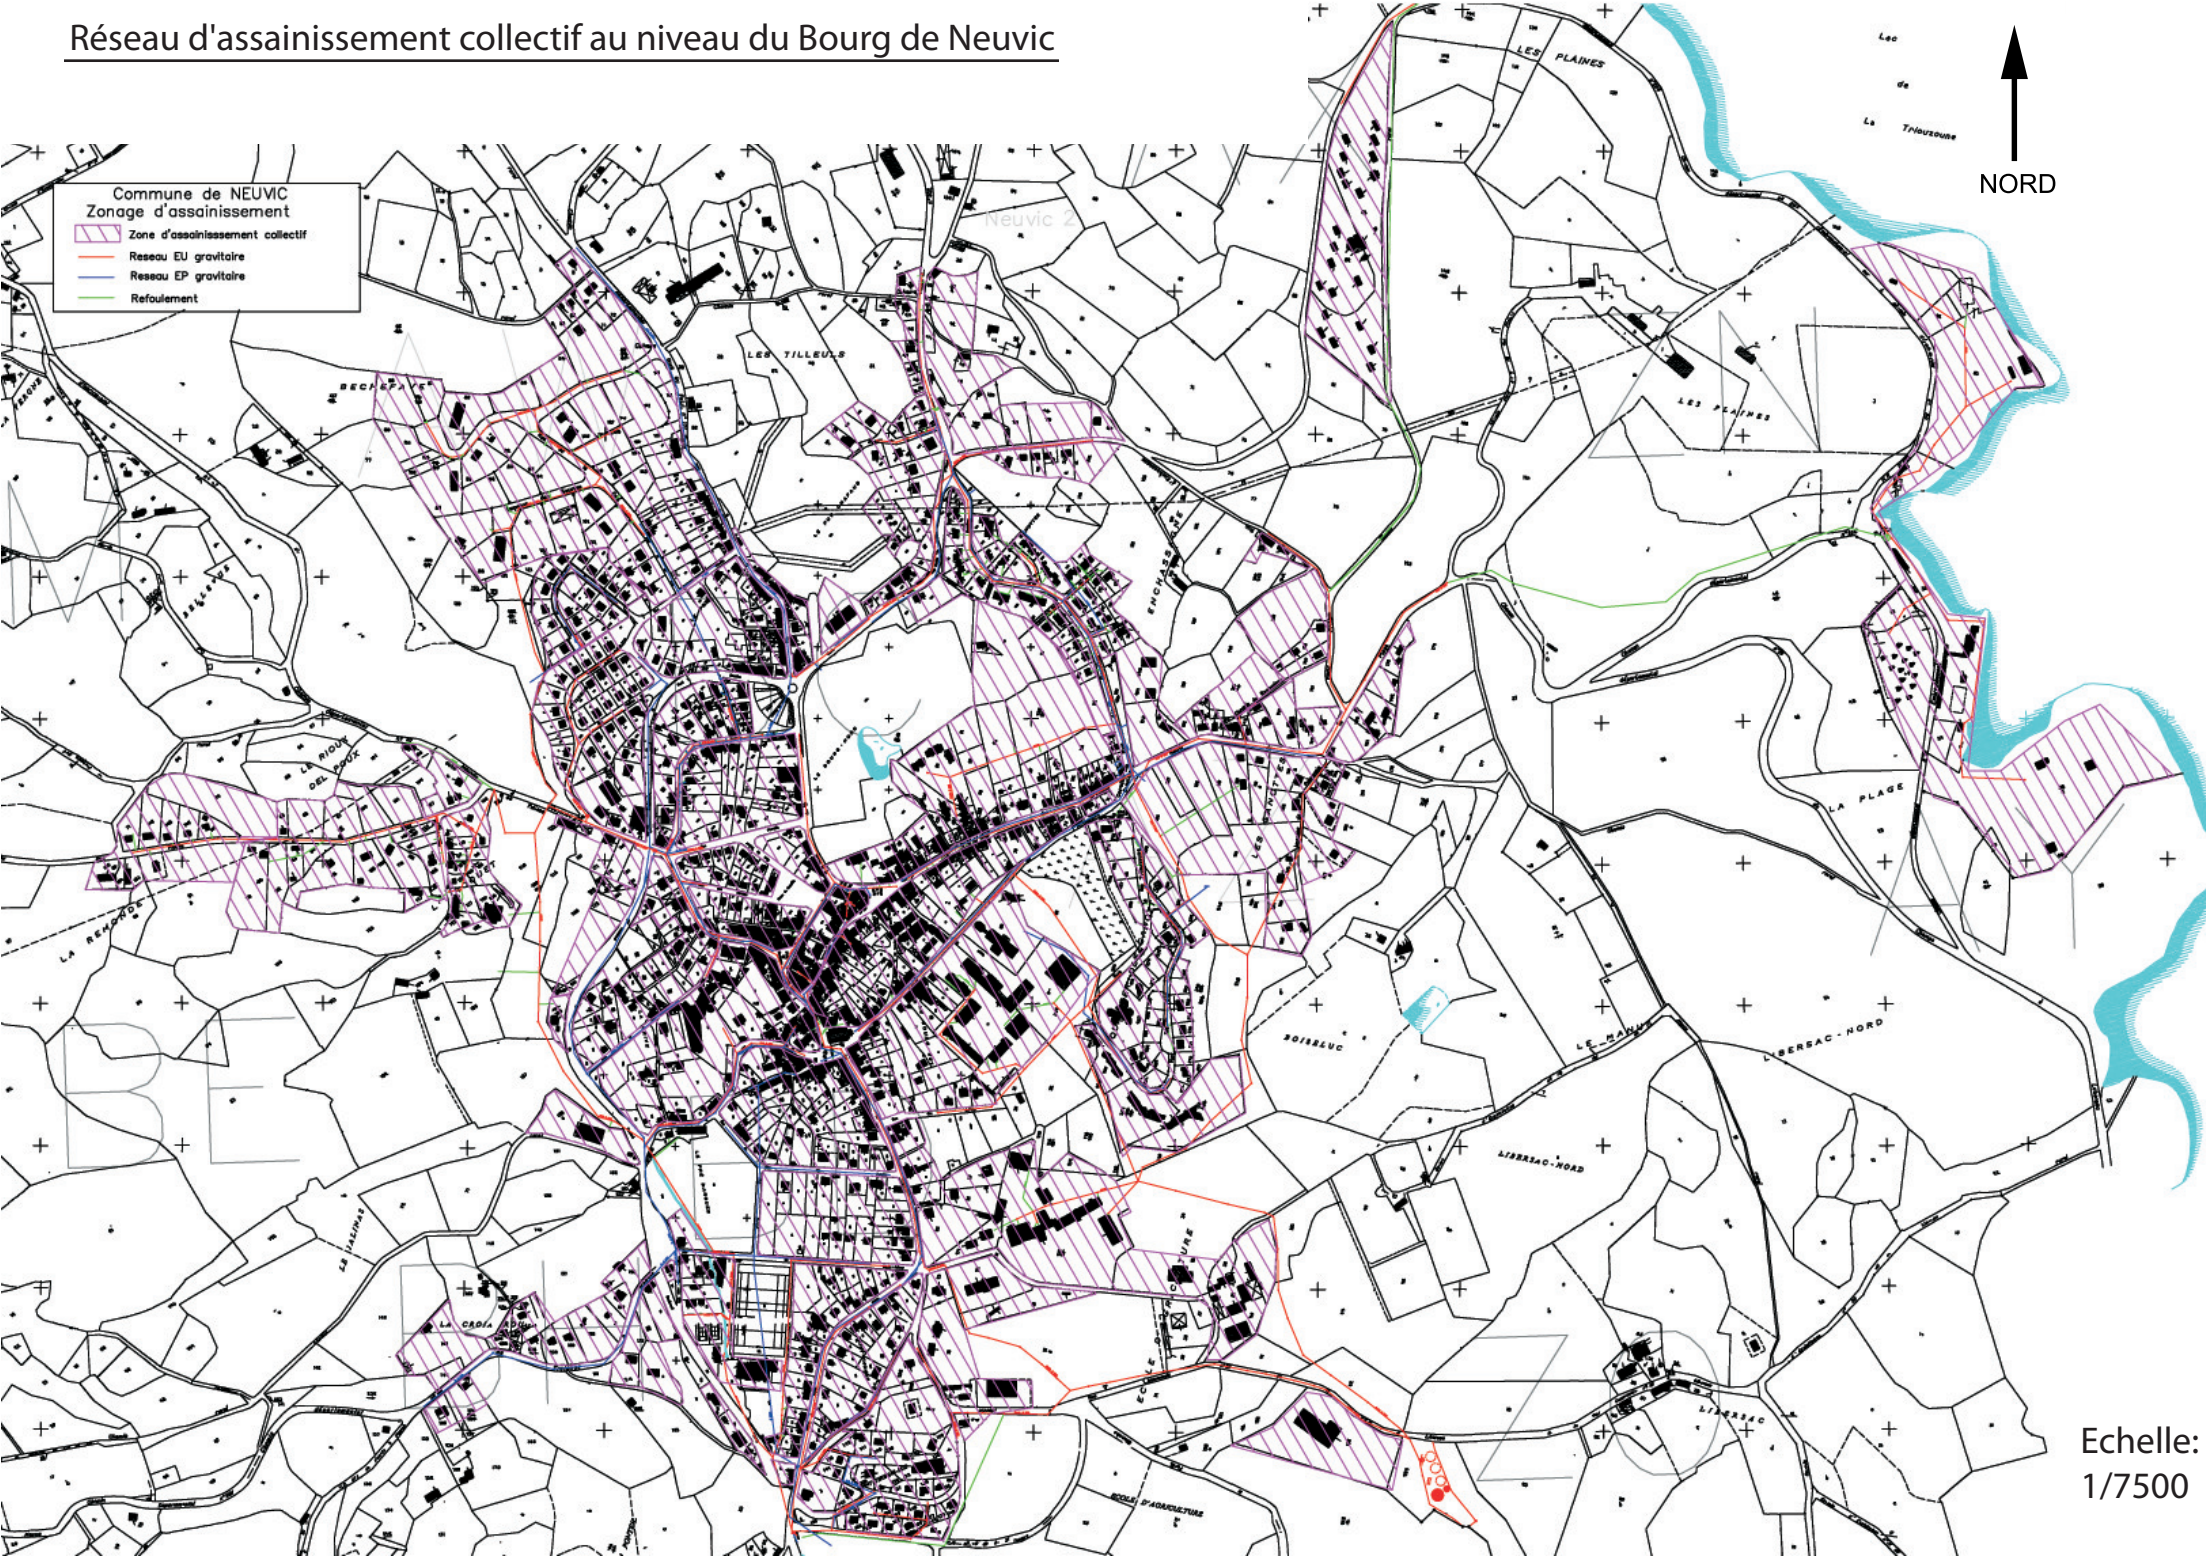

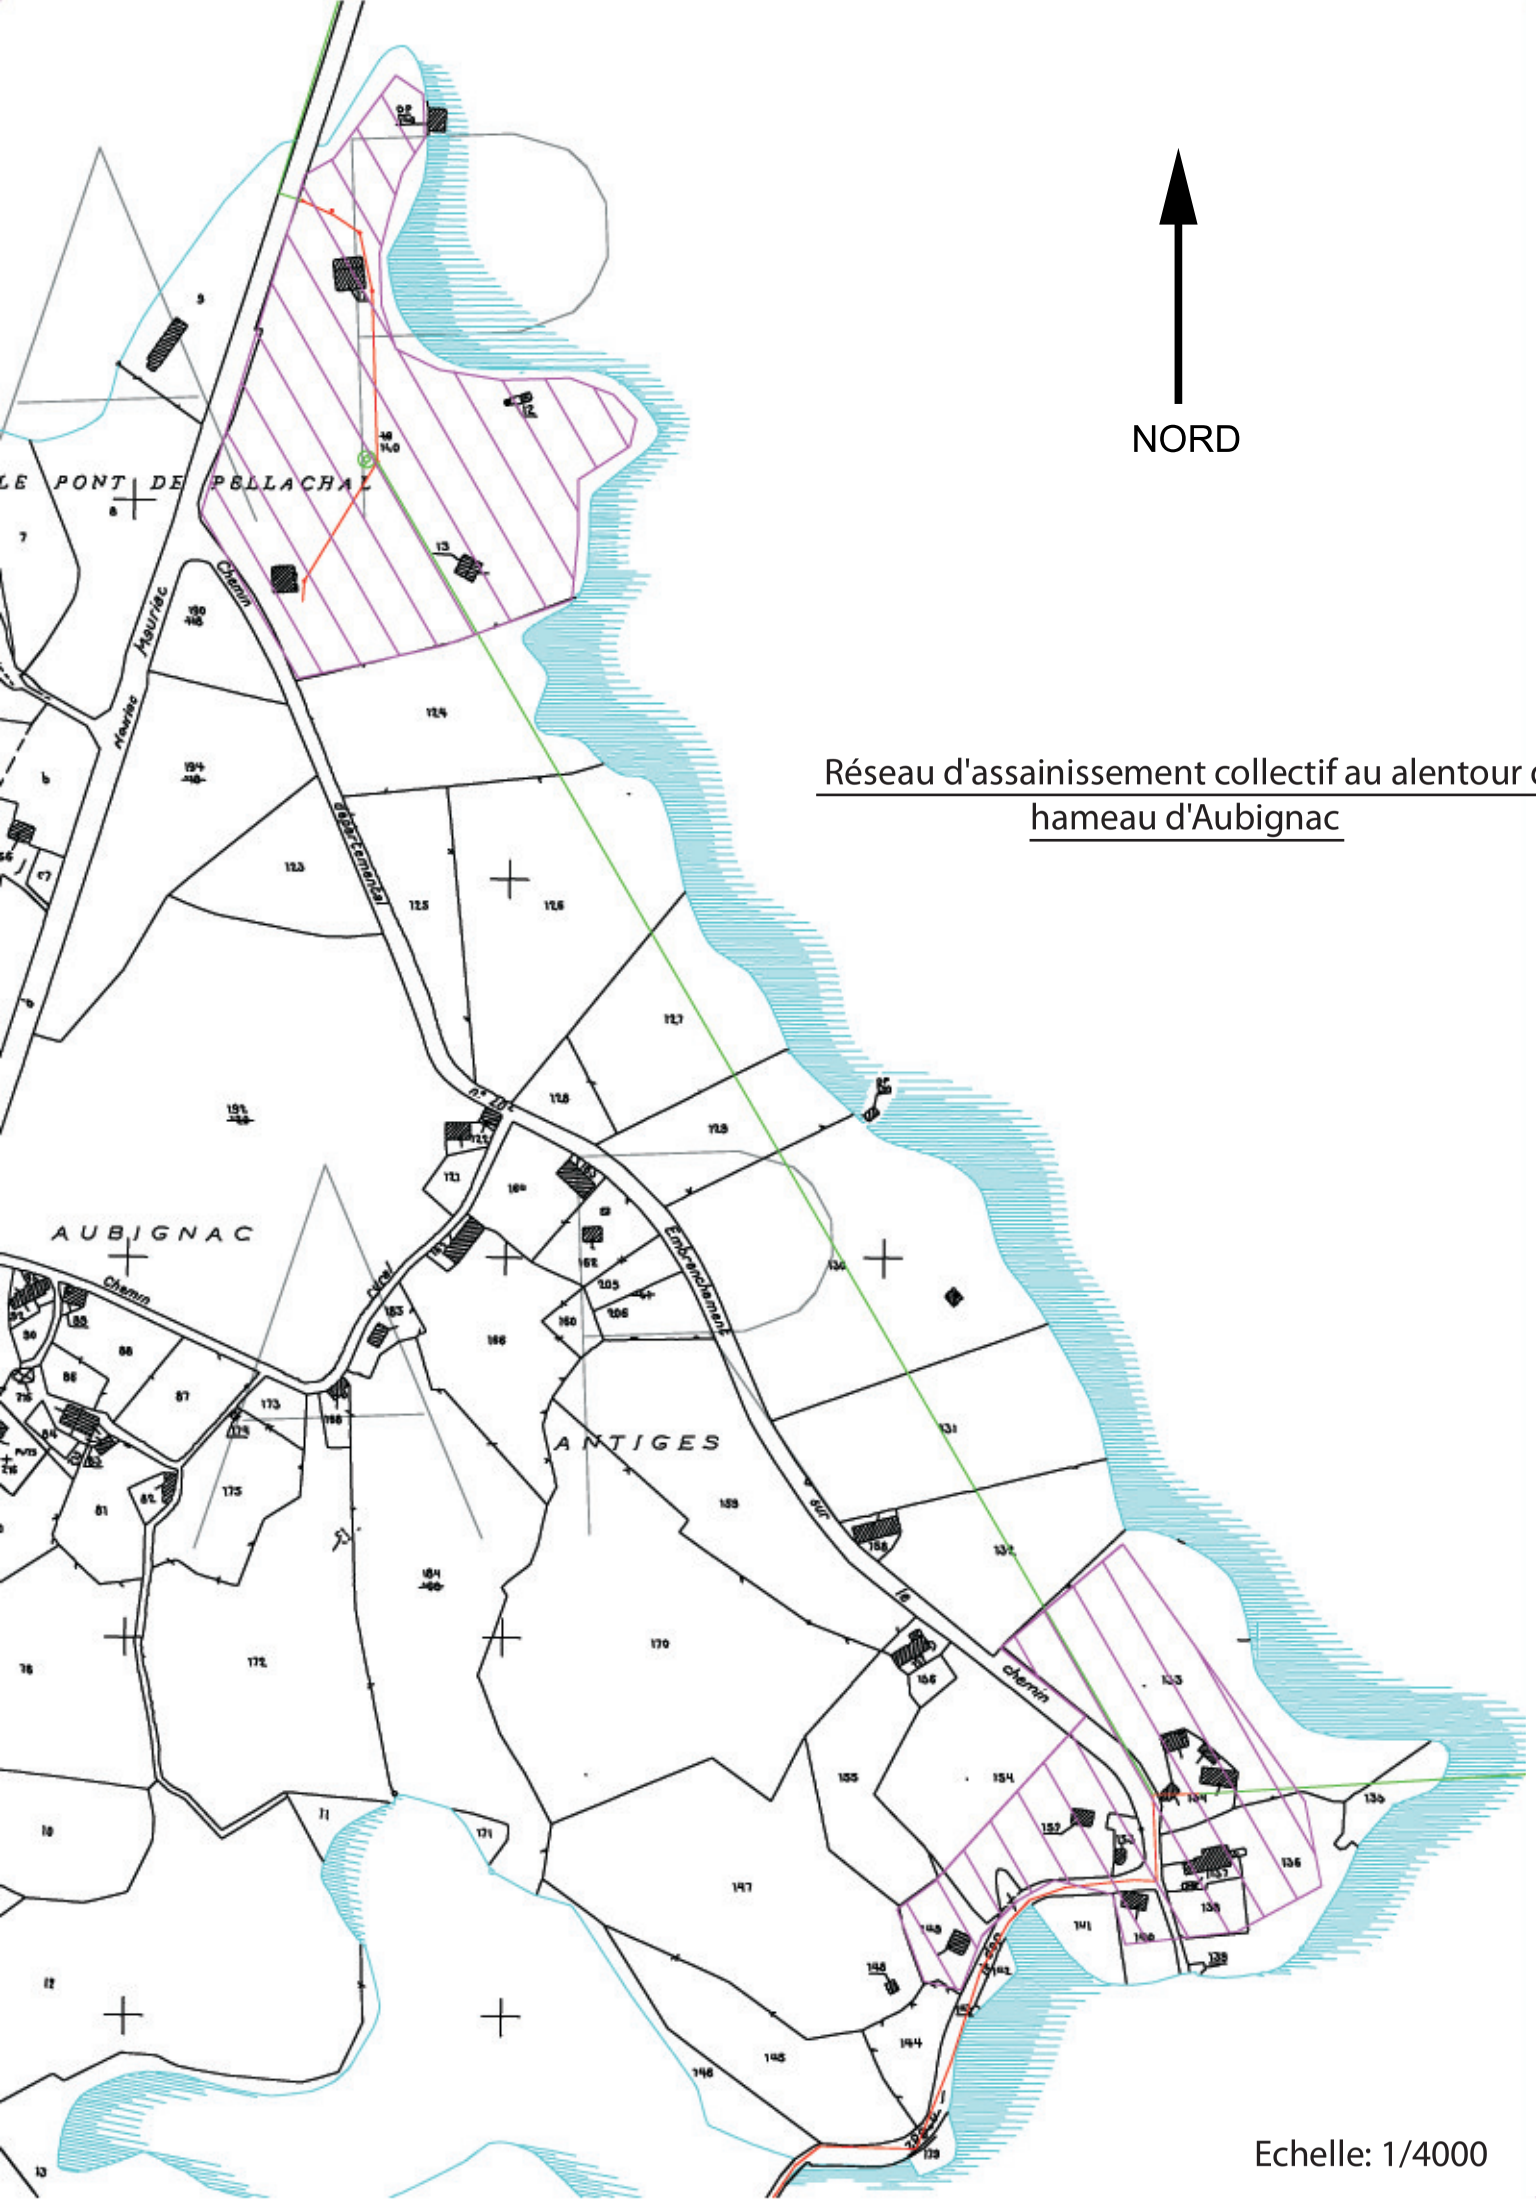
NORD
Réseau d'assainissement collectif au alentour du hameau d'Aubignac
LE PONT DE PELLACHAL
AUBIGNAC
ANTIGES
Chemin
Echelle: 1/4000

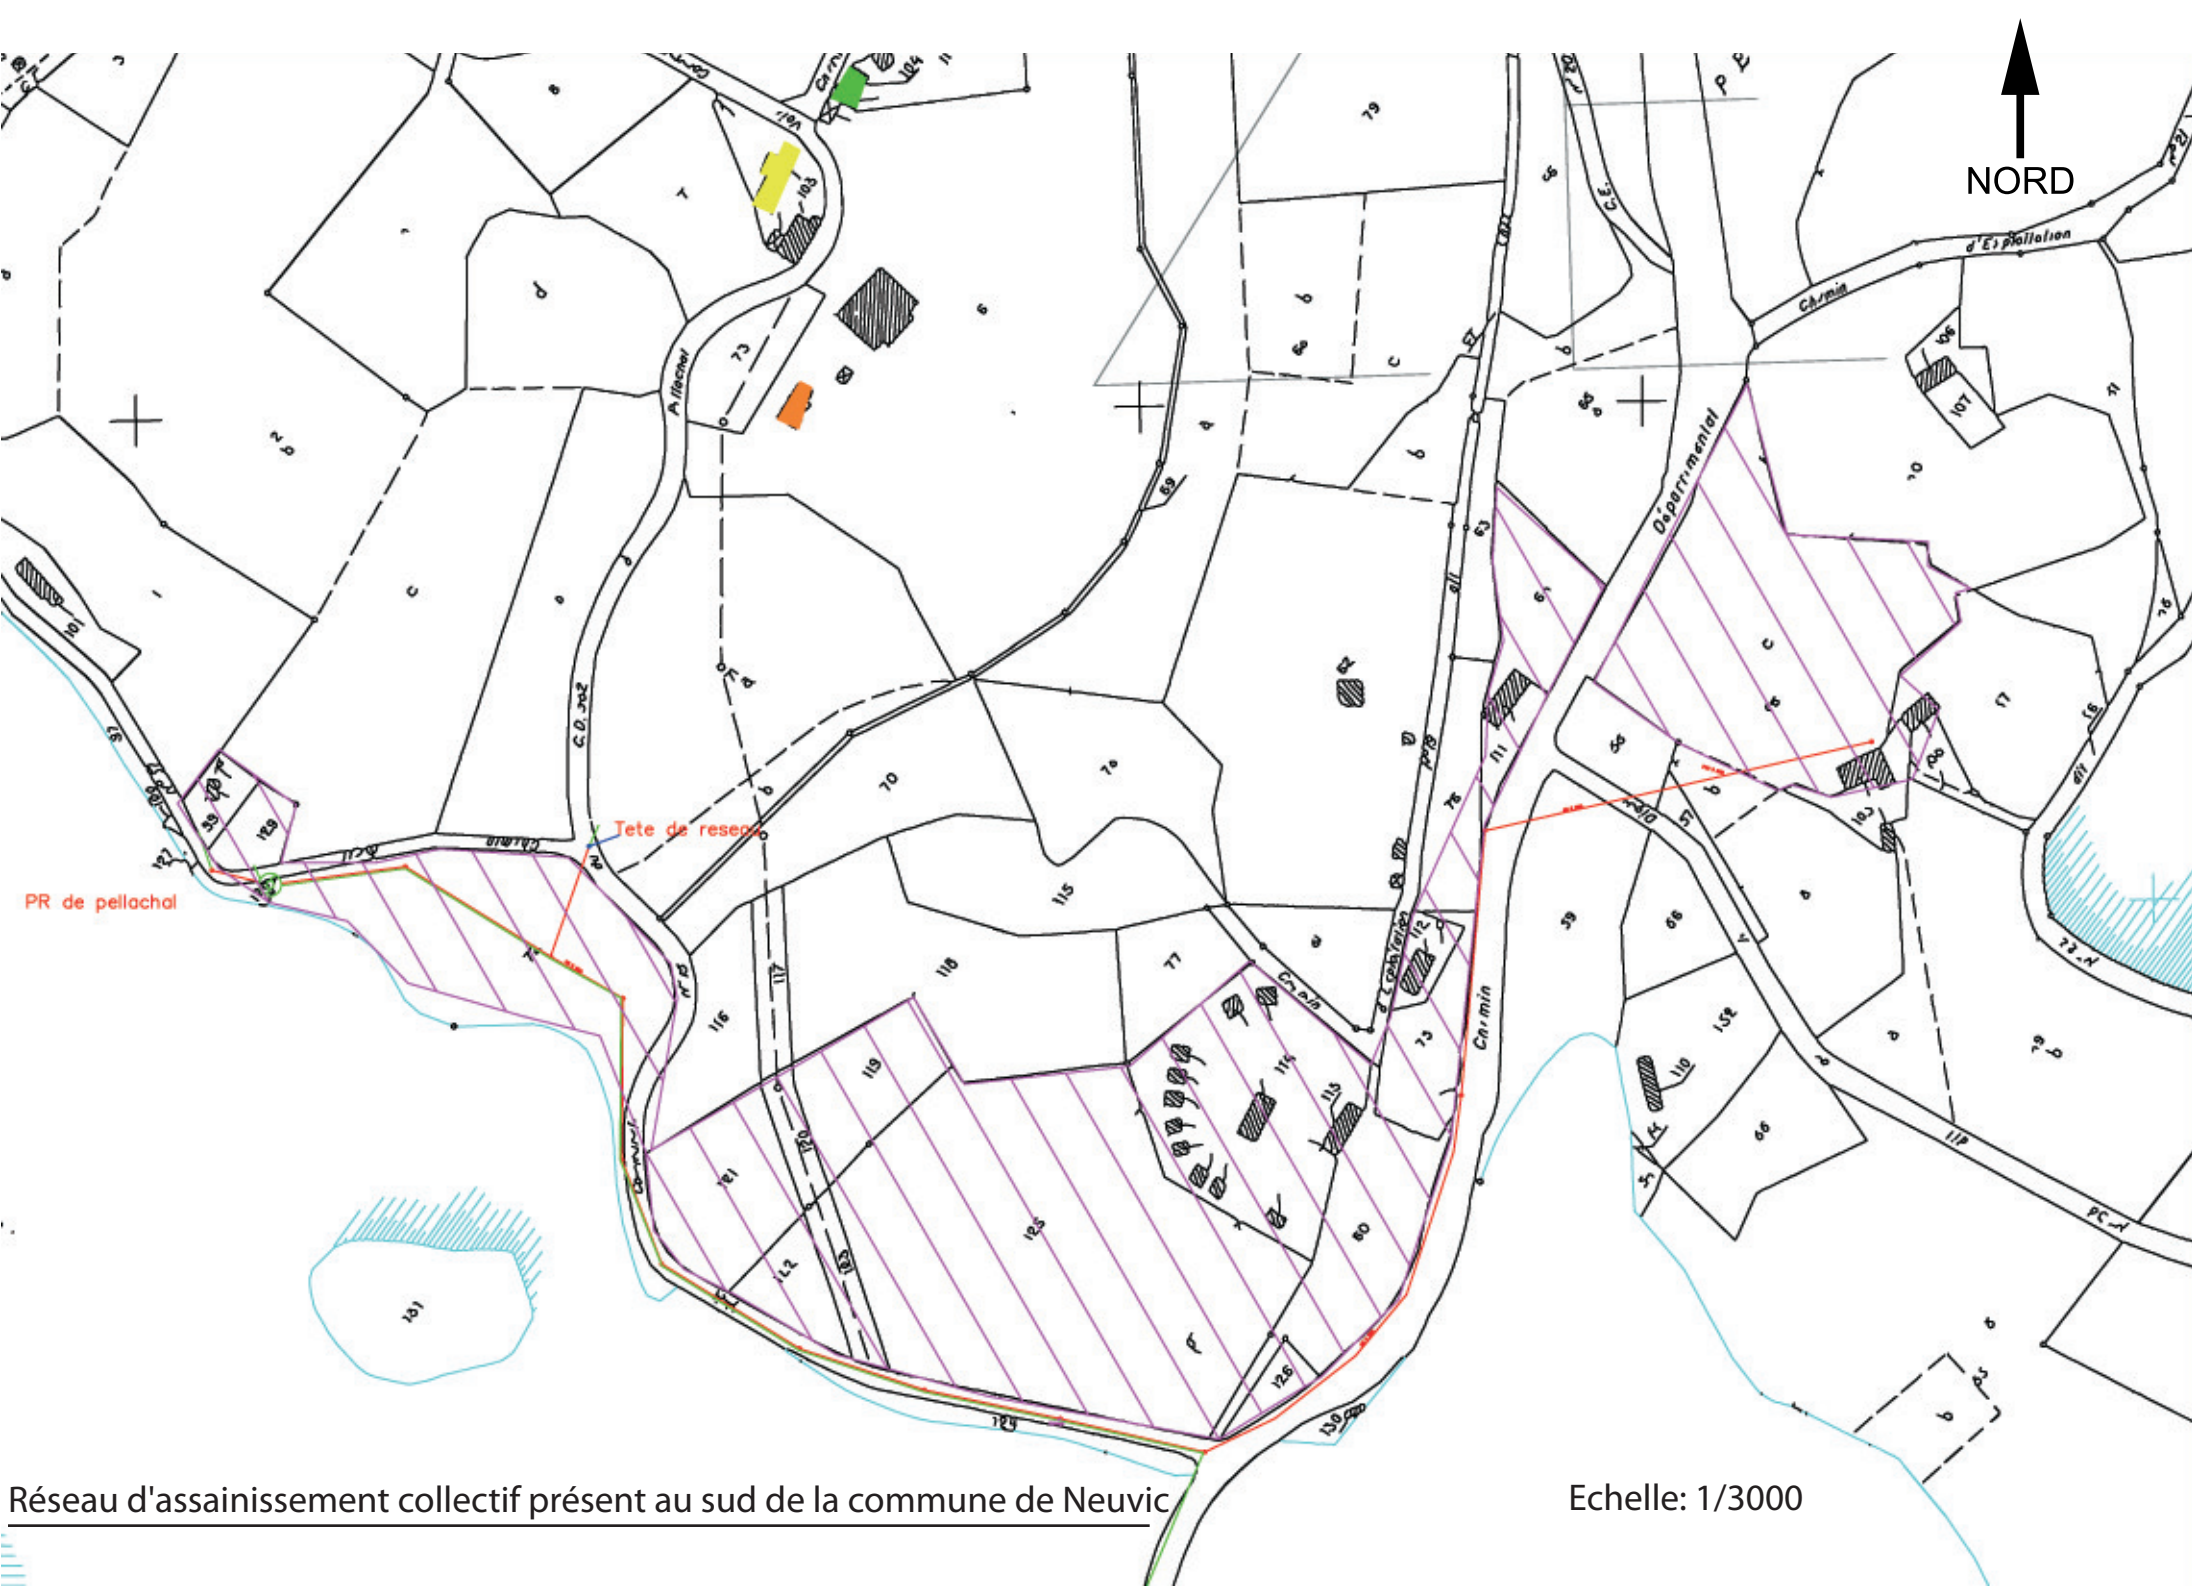

Réseau d'assainissement collectif présent au sud de la commune de Neuvic

Echelle: 1/3000