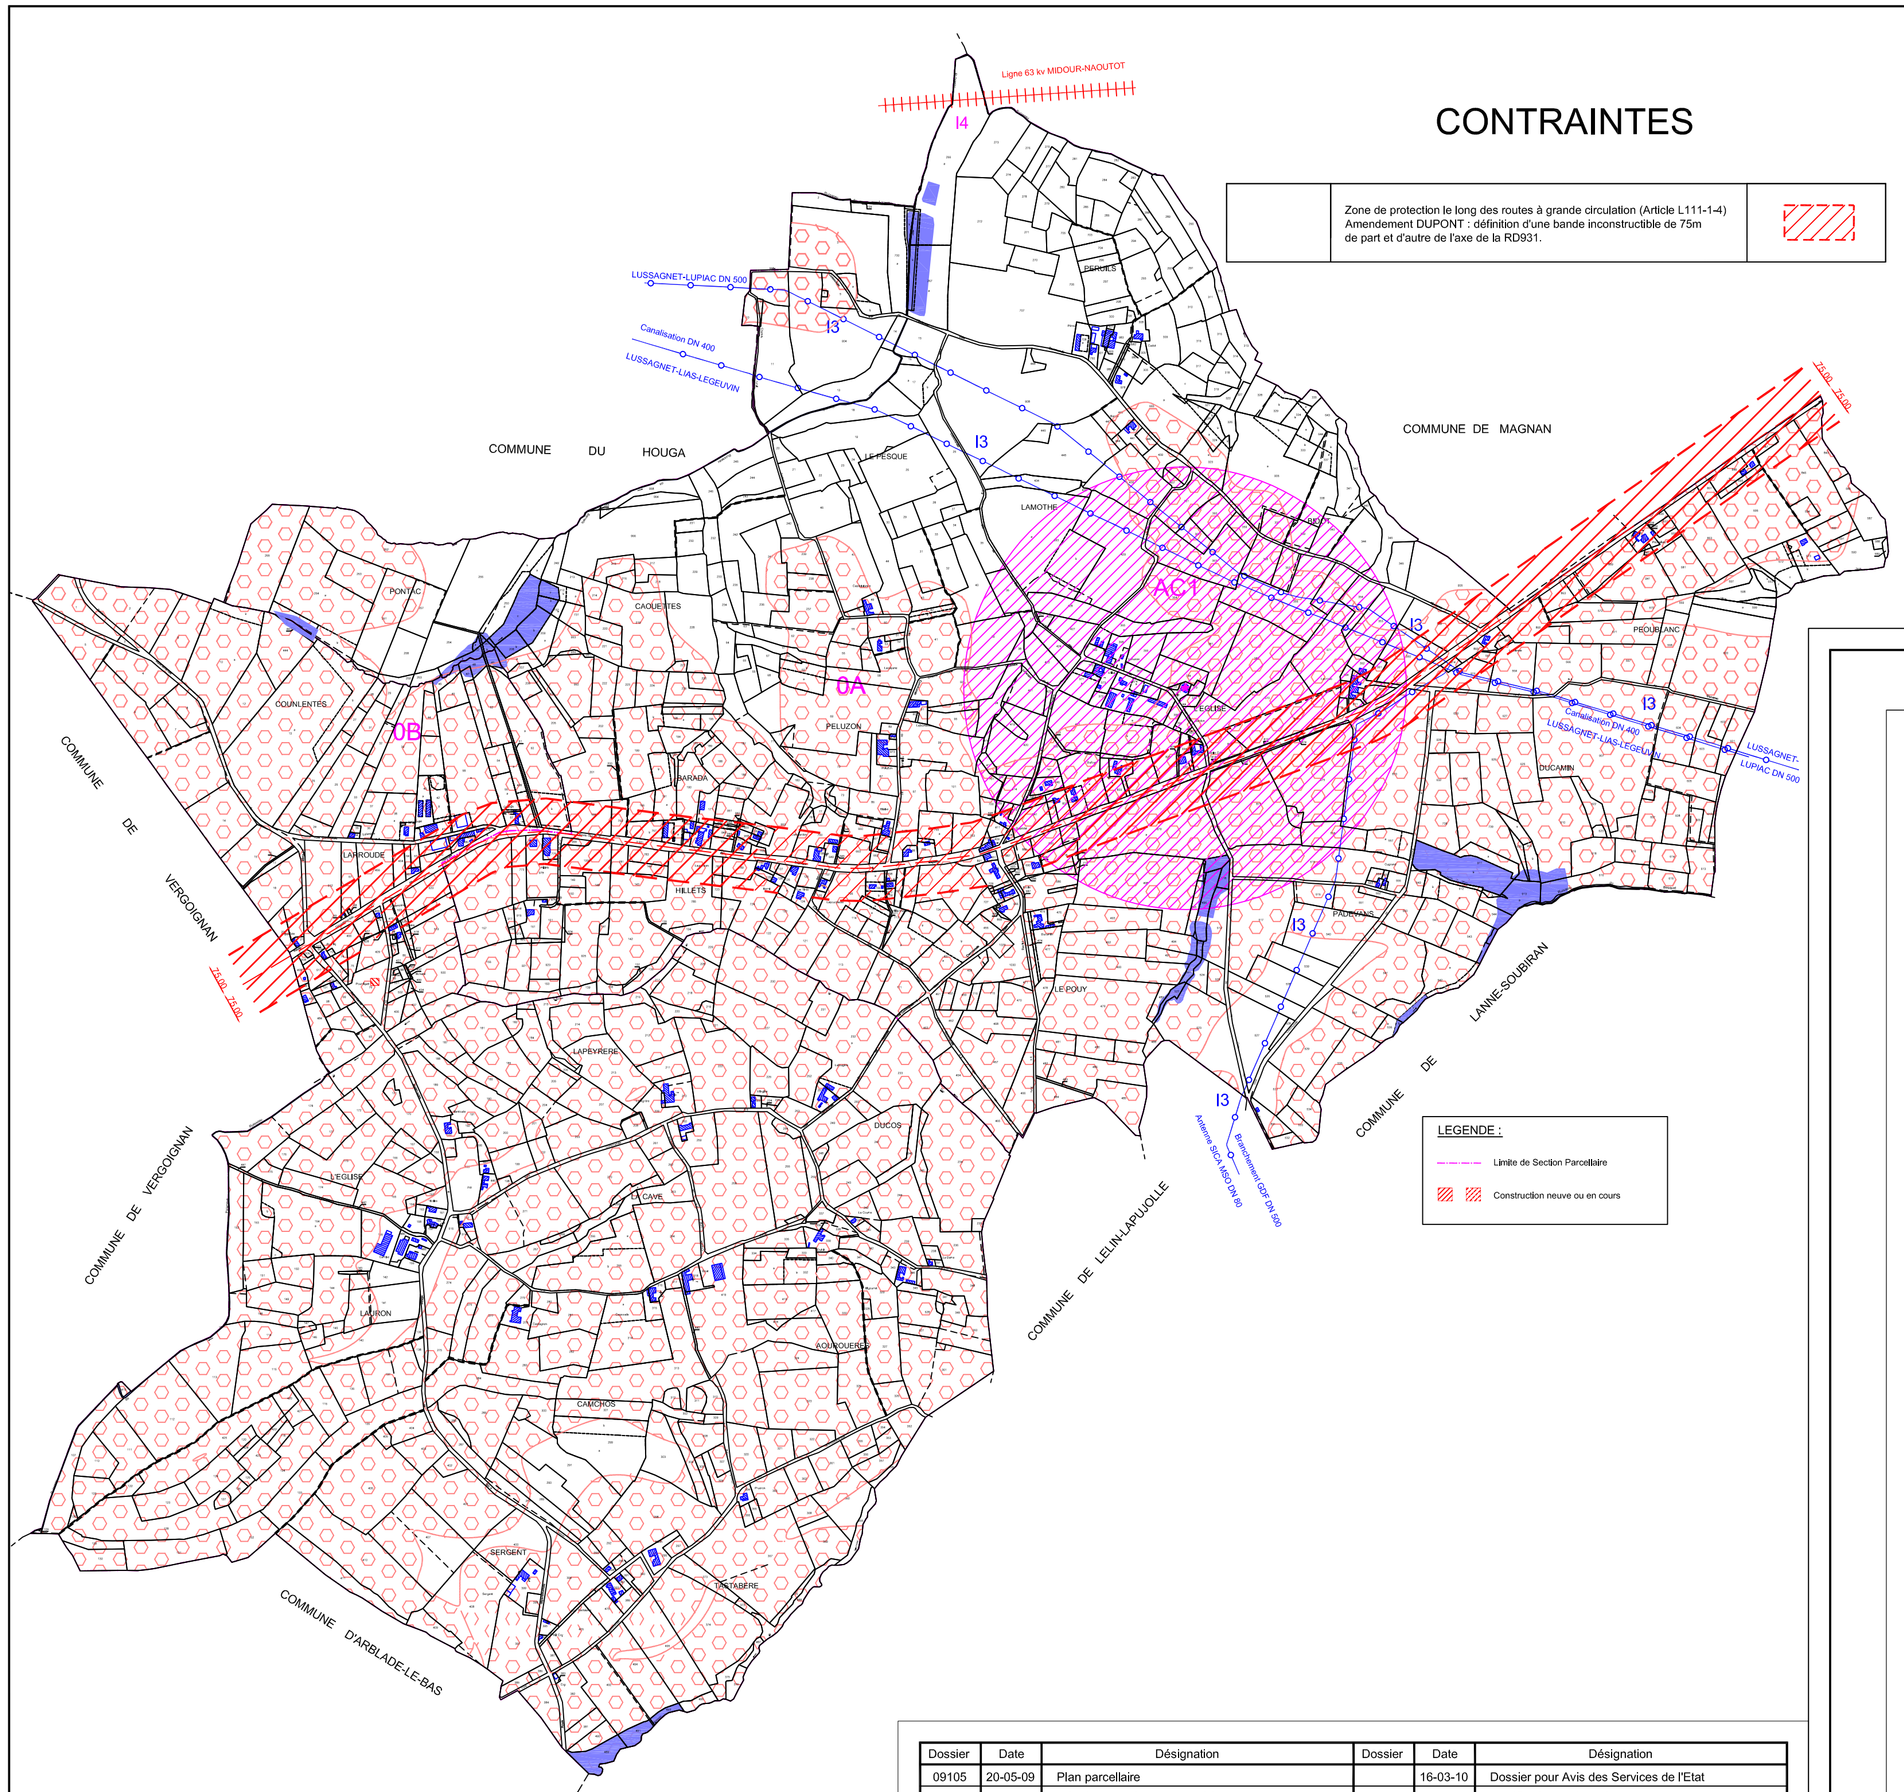

CONTRAINTES

	Zone de protection le long des routes à grande circulation (Article L111-1-4) Amendement DUPONT : définition d'une bande inconstructible de 75m de part et d'autre de l'axe de la RD931.	

SERVITUDES déclarées d'utilité publique

CODE	INTITULE	SYMBOLE
AC1	Servitudes de protection des monuments historiques: - Classés ou Inscrits	
I3	Servitudes relatives à l'établissement des canalisations de transport et de distribution de gaz	
I4	Servitudes relatives à l'établissement des canalisations électriques	
PM1	Servitude résultant des plans d'exposition aux risques naturels prévisibles : - retrait gonflement des argiles	
T7	Servitudes aéronautiques à l'extérieur des zones de dégagement concernant les installations particulières	Ensemble de la commune

Dossier	Date	Désignation	Dossier	Date	Désignation
09105	20-05-09	Plan parcellaire		16-03-10	Dossier pour Avis des Services de l'Etat
	24-07-09	Réunion 1 : Démarrage de l'étude		09-09-10	Modification après Avis
	09-09-09	Réunion 2 : Diagnostic de la commune		20-10-10	Modification après réunion Sous Préfet
	06-10-09	Réunion 3 : Esquisses de zonage		22-02-11	Modification DDT avant Enquête Publique
	02-12-09	Réunion 4 : Choix du zonage		26-07-11	Dossier pour Approbation Sous-Préfet
	17-02-10	Réunion 5 : Permanence mairie			

CARTE COMMUNALE

Département du GERS

COMMUNE DE LUPPE VIOLLES

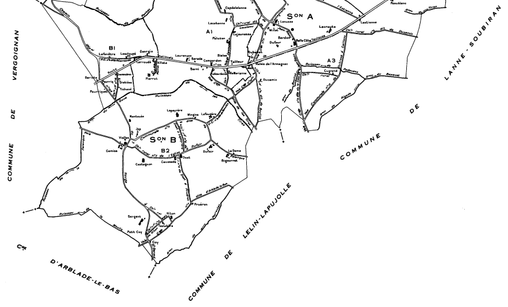

Servitudes d'utilités publiques et Contraintes
Pièce n°4.2

Echelle : 1/10000

ELABORATION

Soumis à Enquête Publique : du 16-05-2011 au 16-06-2011
Approuvé par Délibération du Conseil Municipal le : 22-07-2011
Co-approuvé par le Préfet le :

LACOSTE Michel
GEOMETRE EXPERT FONCIER
Diplômé de l'Institut de Topométrie
4 Place de la Garlande
32720 BARCELONNE DU GERS
Téléphone : 05.62.09.40.53.
Fax : 05.62.08.42.43.
E.mail : lacoste.michel@wanadoo.fr
Site Internet : www.geometre-expert-lacoste.com

OSMONDA Environnement
Etudes, conseils, formations
225 chemin de Pinchauret,
40 280 Bretagne de Marsan
tel 05 58 71 01 72 / 06 27 60 33 64