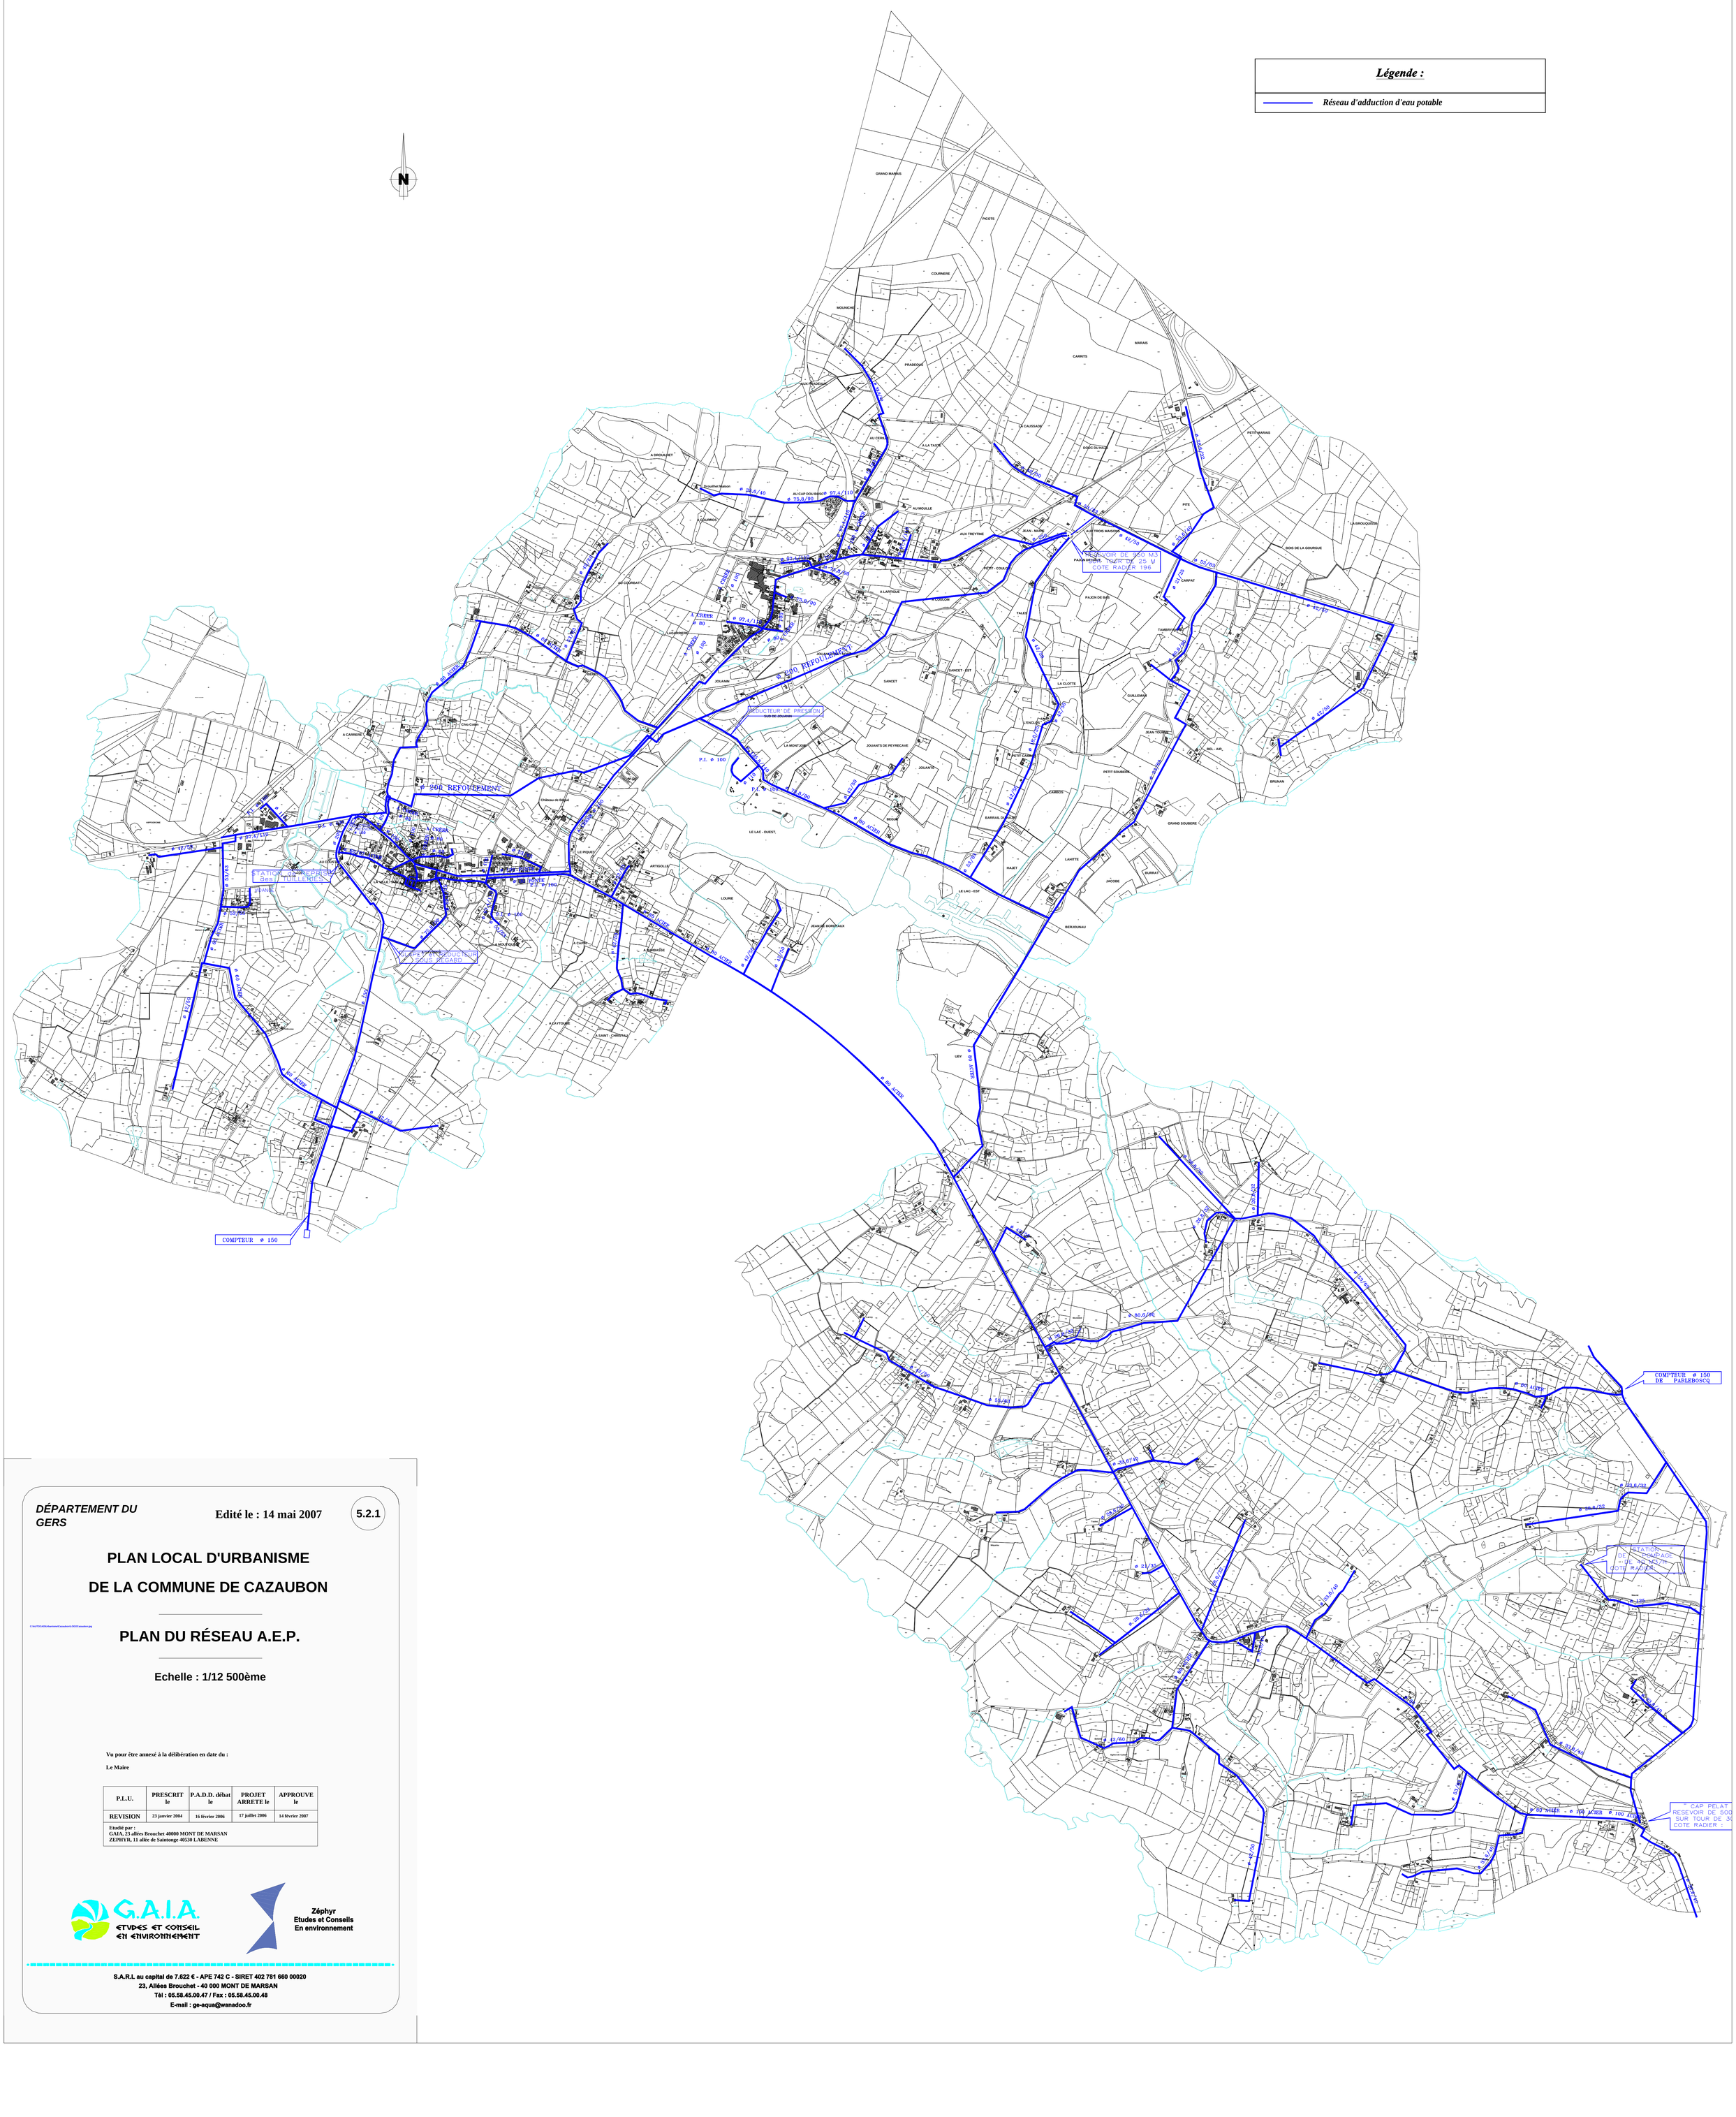
Légende :
Réseau d'adduction d'eau potable
N
GRAND MARIUS
RICOTS
COURNERE
MOUNICHE
MARAIS
CARRITS
PRADEOUS
LA CAUSSADE
DOUC DU RAT
PETIT MARAIS
A DROUILHET
Drouilhet Maison
AU CAP DOU BOSCH
AU CERB
A LA TASTE
AU MOULLE
AUX TREYTINE
AUX TROIS MAISONS
PITE
LA BROUQUETTE
BOIS DE LA GOURGUE
PAJON DEHAU
PATRY - COULOU
PAJON DE BAS
TALES
TAMBRY
CARPAT
SANCET
SANCET - EST
LA CLOTTE
GUILLEMAN
JEAN TOURNE
SEL - ARL
PETIT SOUBIRAN
BRUNAN
GRAND SOUBIRE
JOUANNS DE PEYRECAVE
JOUANTE
CABIDOS
BARRAIL DU BOSC
LE LAC - OUEST
LE LAC - EST
HAJET
LANTTE
JACOBE
BOMBAT
BERJOUNAU
LA COURBAT
A LARTIGUE
A COUCOU
A CREBE
LAGARRIGUE
JOUANN
LA MONTJOIE
LE PIQUET
ARTIGOLLE
LOURE
JEAN DE BORDEAUX
A BARRAGNE
A LAVITOURE
A SAINT - CHRISTAU
A CARRE
LA MOUTIQUE
Château de Bassé
AU CASTET
A CASSIEDE
CAMPET
Chez-Carde
UPCOURS
LIBY
RESERVOIR DE 500 M3
SUR TOUR DE 25 M
COTE RADIER 196
STATION DE POMPAGE
Les TUILLERIES
COMPTEUR ø 150
COMPTEUR ø 150
DE PARLEBOSCQ
REDUCTEUR DE PRESSION
SUD DE JOUANN
REDUCTEUR DE PRESSION
REGARD
SOUS REGARD
P.I. ø 100
ø 200 REFOULEMENT
ø 80 ACIER
ø 100 ACIER
ø 60 ACIER
ø 90 ACIER
ø 150 ACIER
ø 125 ACIER
ø 80/90
ø 75,8/90
ø 97,4/110
ø 34,6/40
ø 42/50
ø 55/63
ø 80,6/90
ø 43,6/50
ø 31,6/40
ø 28,6/32
ø 21/25
ø 17/20
ø 50/63
ø 60/75
ø 125/140
ø 150/160
