

GERS PLAISANCE

PLU PLAN LOCAL D'URBANISME

ELABORATION

Maîtrise d'œuvre
Cabinet d'urbanisme
AMENA-Etudes
33, rue des Lois
31000 TOULOUSE
05.61.99.82.08
06.50.03.51.19
vzerbob@gmail.com


Arrêté le :

Approuvé le :

Exécuté le :

RESEAU D'EAU POTABLE
1/5000

6.1

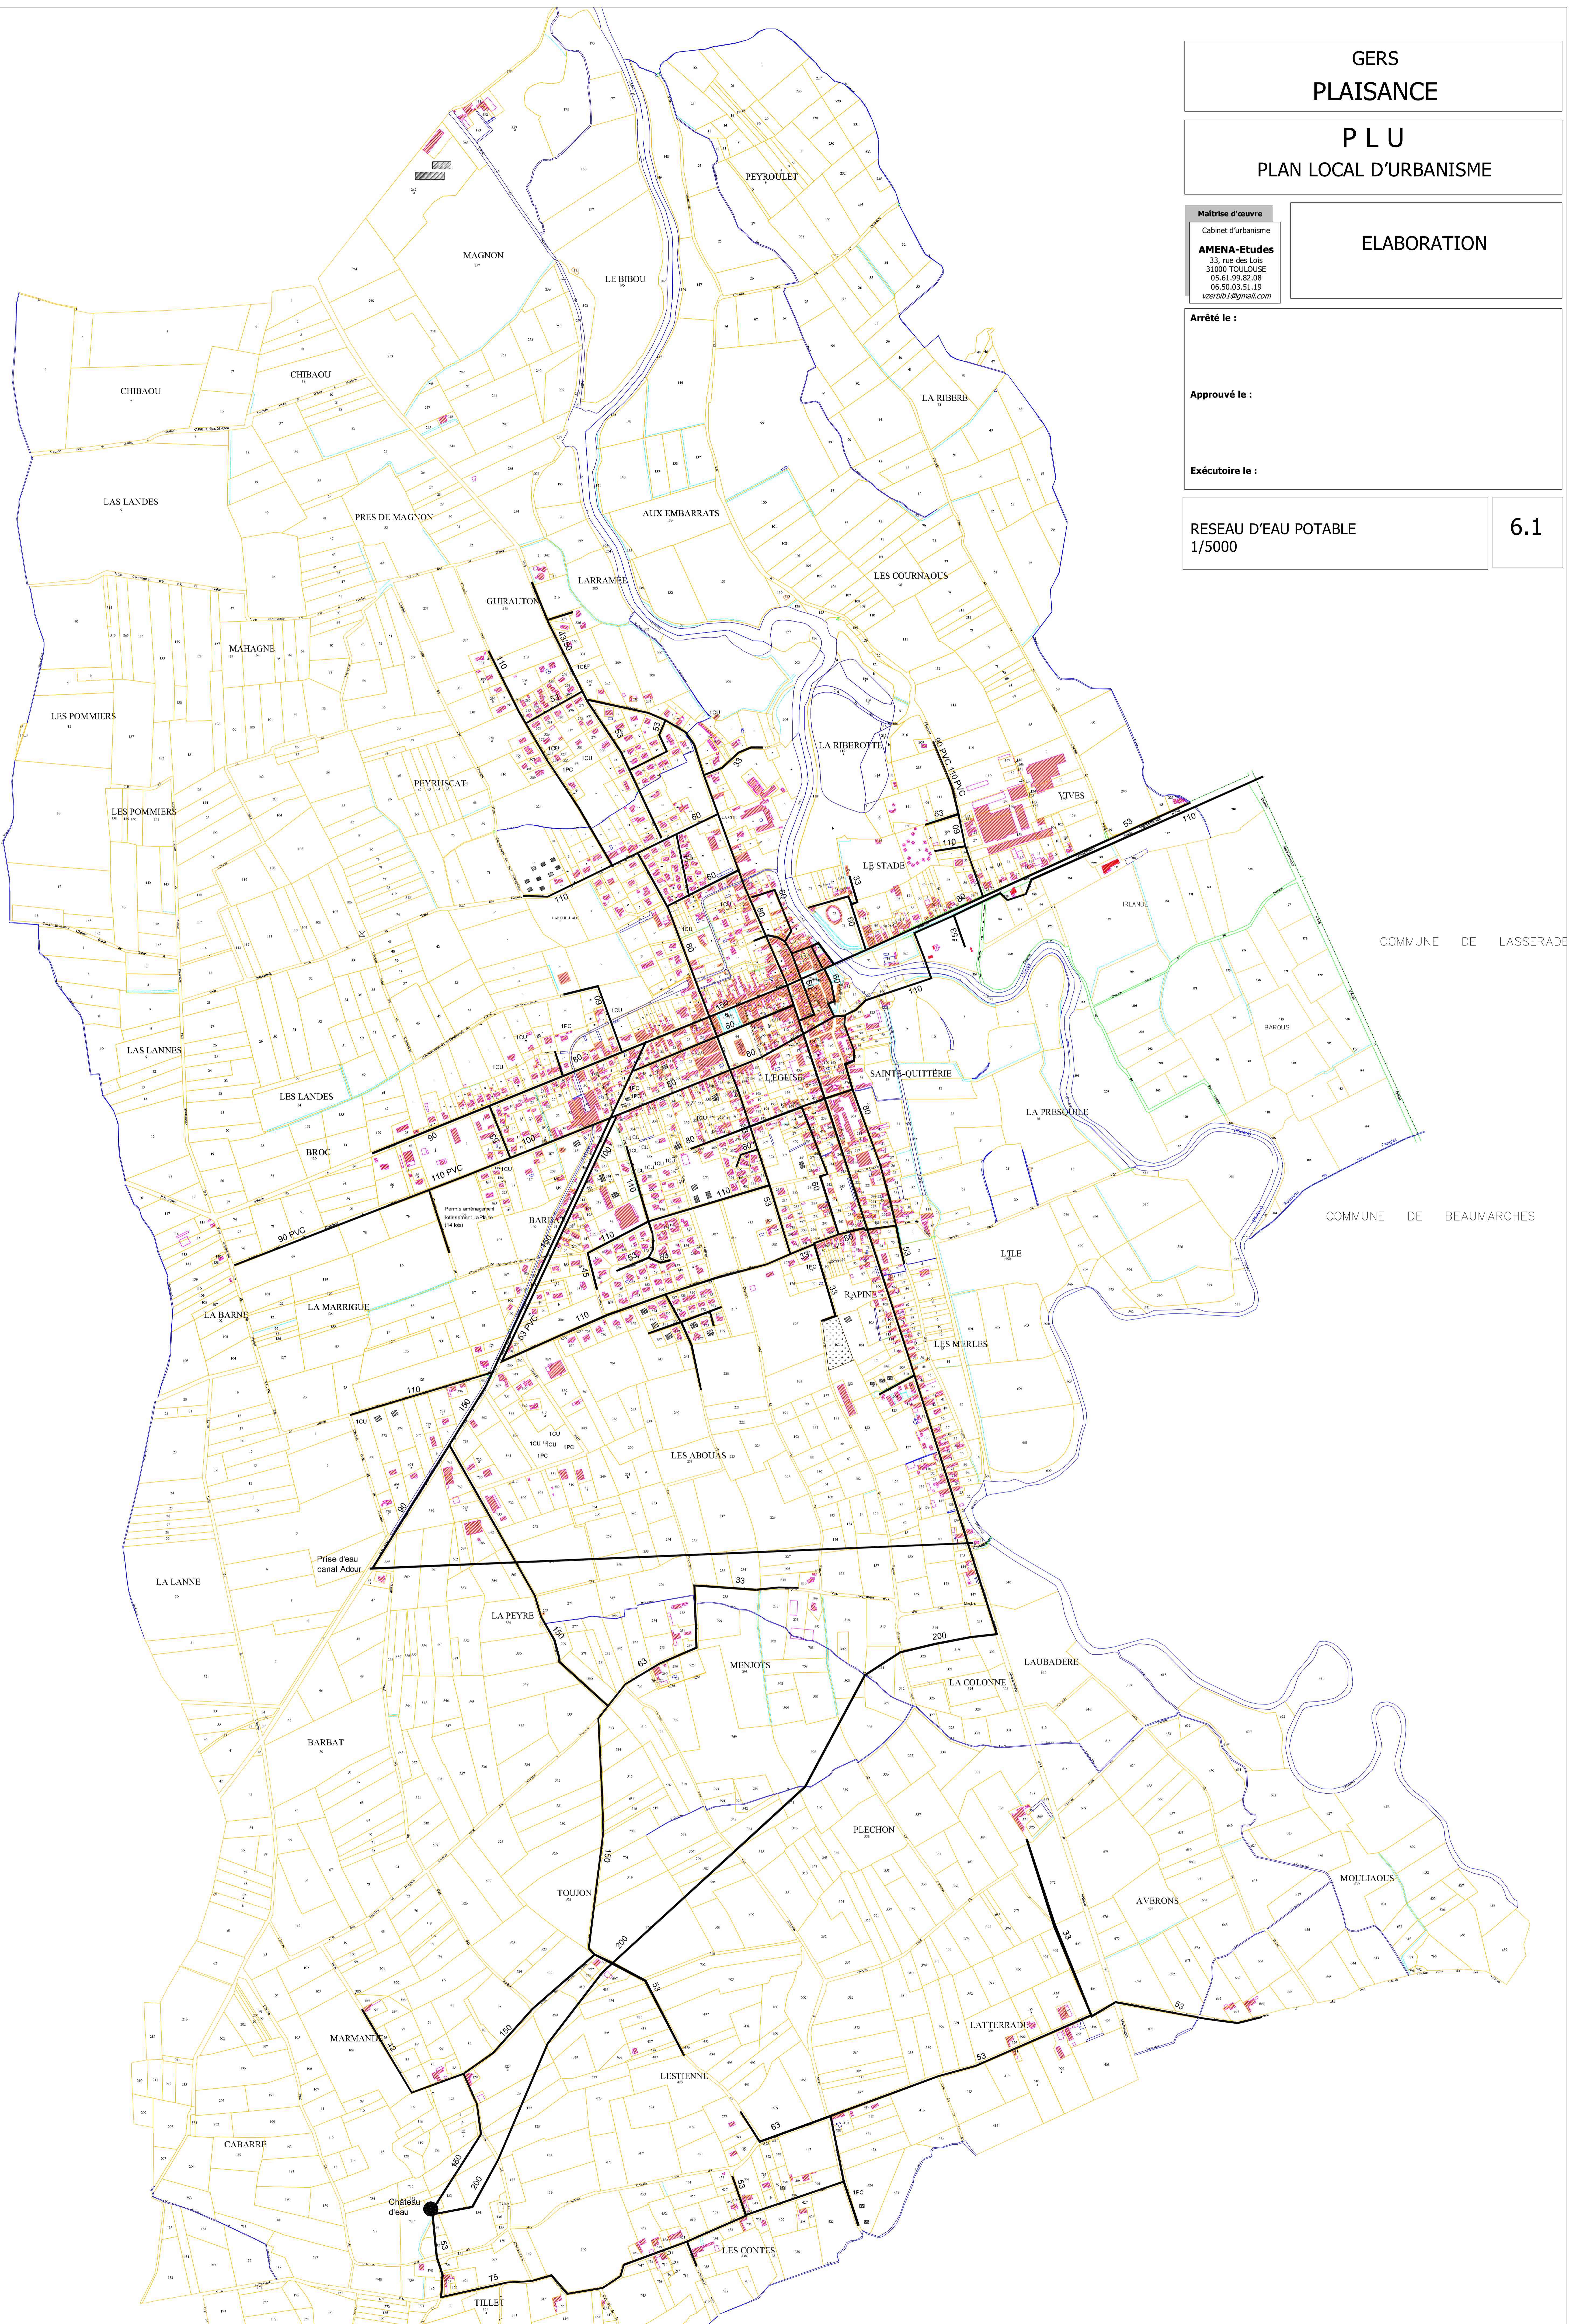

COMMUNE DE LASSERADE

COMMUNE DE BEAUMARCHES