


Plan Local d'Urbanisme

6.3a-SCHEMA DU RESEAU D'EAU POTABLE


Version PLU Approuvé

arrêté le : 22/12/2010
enquête publique du 31/05/2011 au 30/06/2011
approuvé le : 30/01/2012

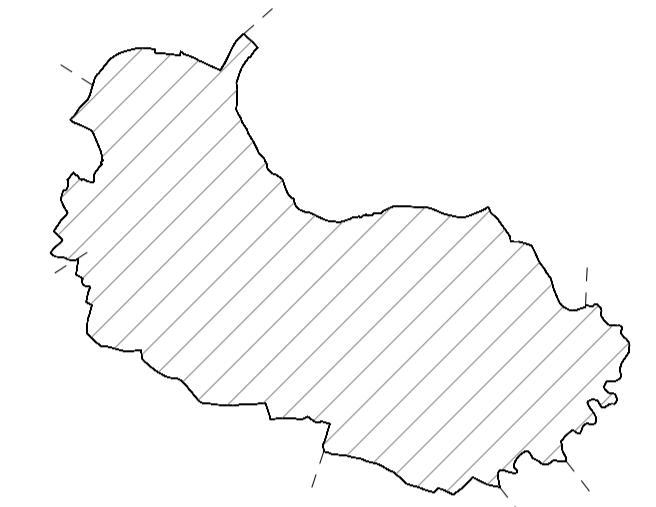

Echelle : 1/7500...

S.A.R.L. XINGE
51 rue Morillon - 31200 Fleurance
Tel : 05 62 06 22 31 - Fax : 05 62 06 27 06
E-mail : m.gain@gainge.com

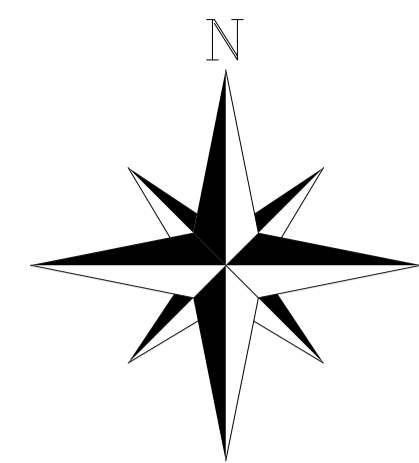

Commune de LAMONTJOIE
(LOT ET GARONNE)


Commune de
PERGAIN-TAILLAC

LEGENDE

- Voies d'eau
- Etendue d'eau
- Réseau d'Adduction d'Eau Potable**
- Réseau d'Adduction d'Eau Potable
- Ouvrages du Réseau**
- Vanne
- Réducteur de Pression
- Réduction
- Ventouse
- Vidange
- Poteau d'Incendie
- Zone de Proximité (200m)
d'un Réseau AEP ≥ Ø100mm

Commune de
POUY ROQUELAURE

Commune de
PERGAIN-TAILLAC

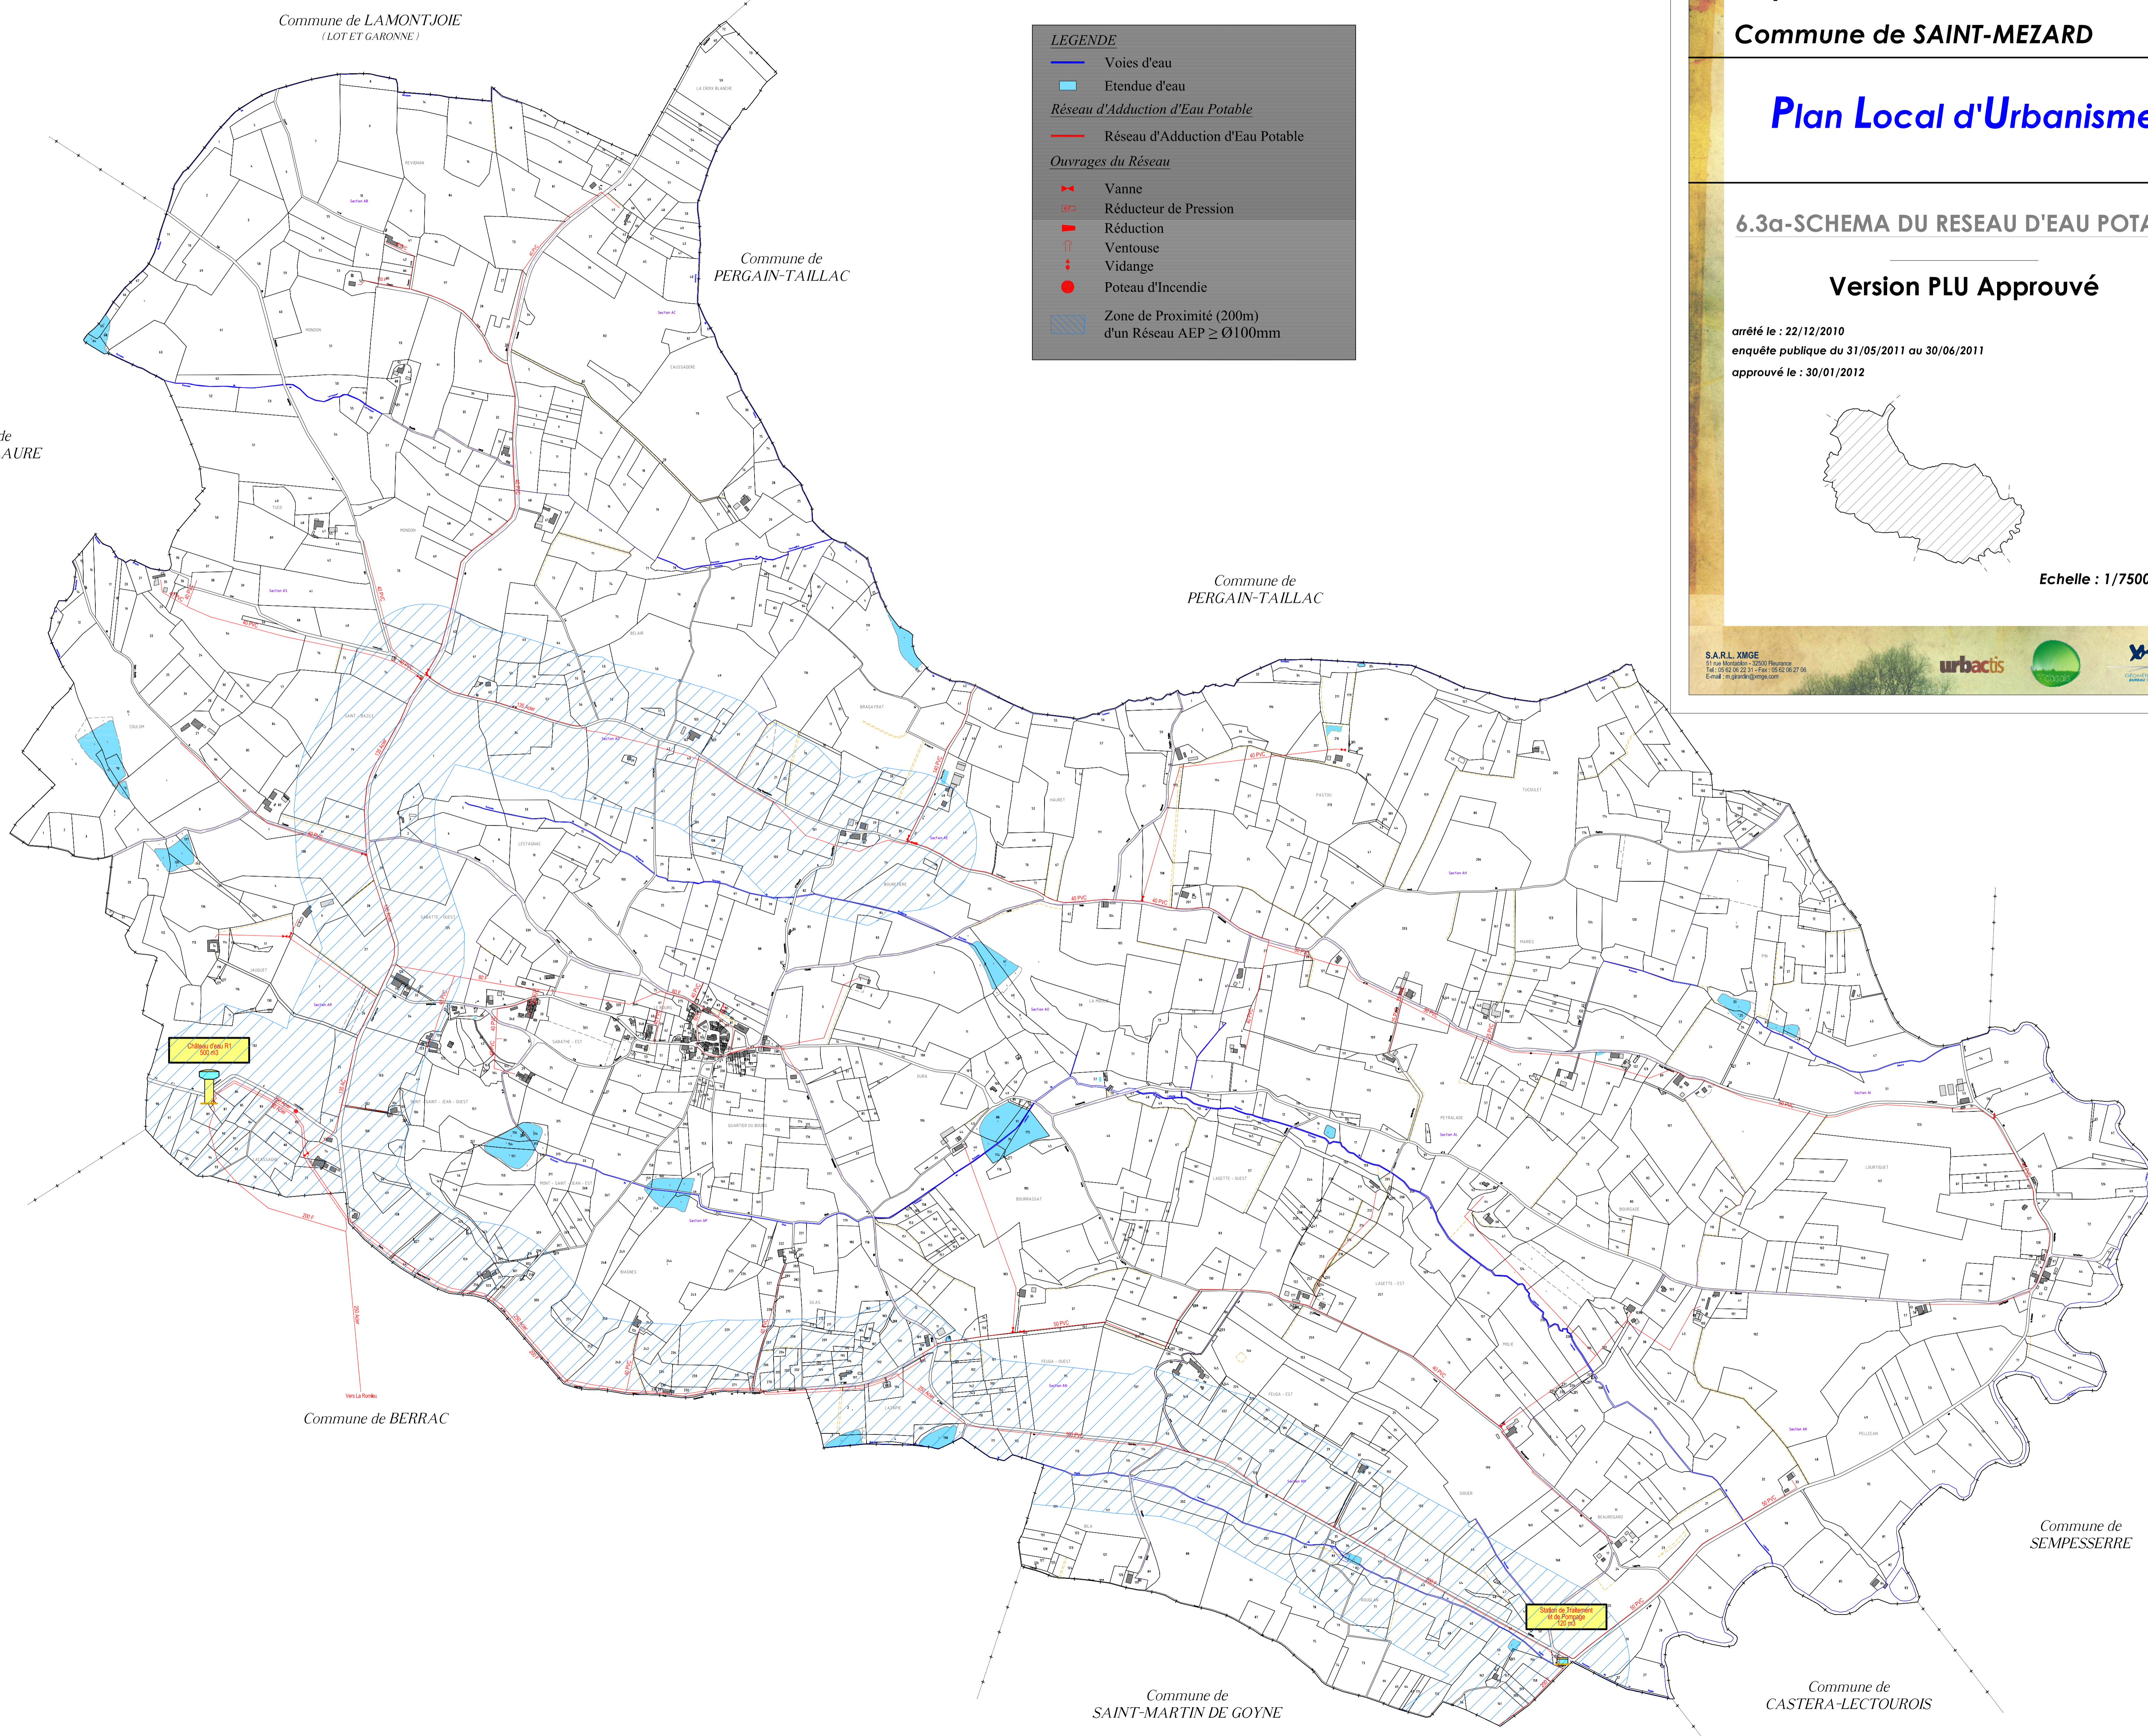

Commune de BERRAC

Commune de
SEMPESSE

Commune de
SAINT-MARTIN DE GOYNE

Commune de
CASTERA-LECTOUROS