Département du GERS

Commune de SAINT-PAUL-DE-BAÏSE

Plan Local d'Urbanisme

6.3a-SCHEMA DU RESEAU D'EAU POTABLE

Version PLU Approuvé

arrêté le : .....

enquête publique du : .....

approuvé le : .....

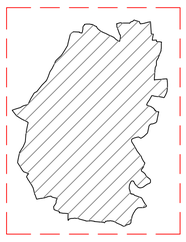

Echelle : 1/5000ème

S.A.R.L. Urbactis
60 impasse de Berlin - AlbaSud - B.P. 391
82003 Montauban Cedex
Tel : 05 63 66 44 22 - Fax : 05 63 66 14 92
E-mail : urbactis@urbactis.eu

GE
GÉOMÈTRES EXPERTS
BUREAU D'ETUDES VRD

N

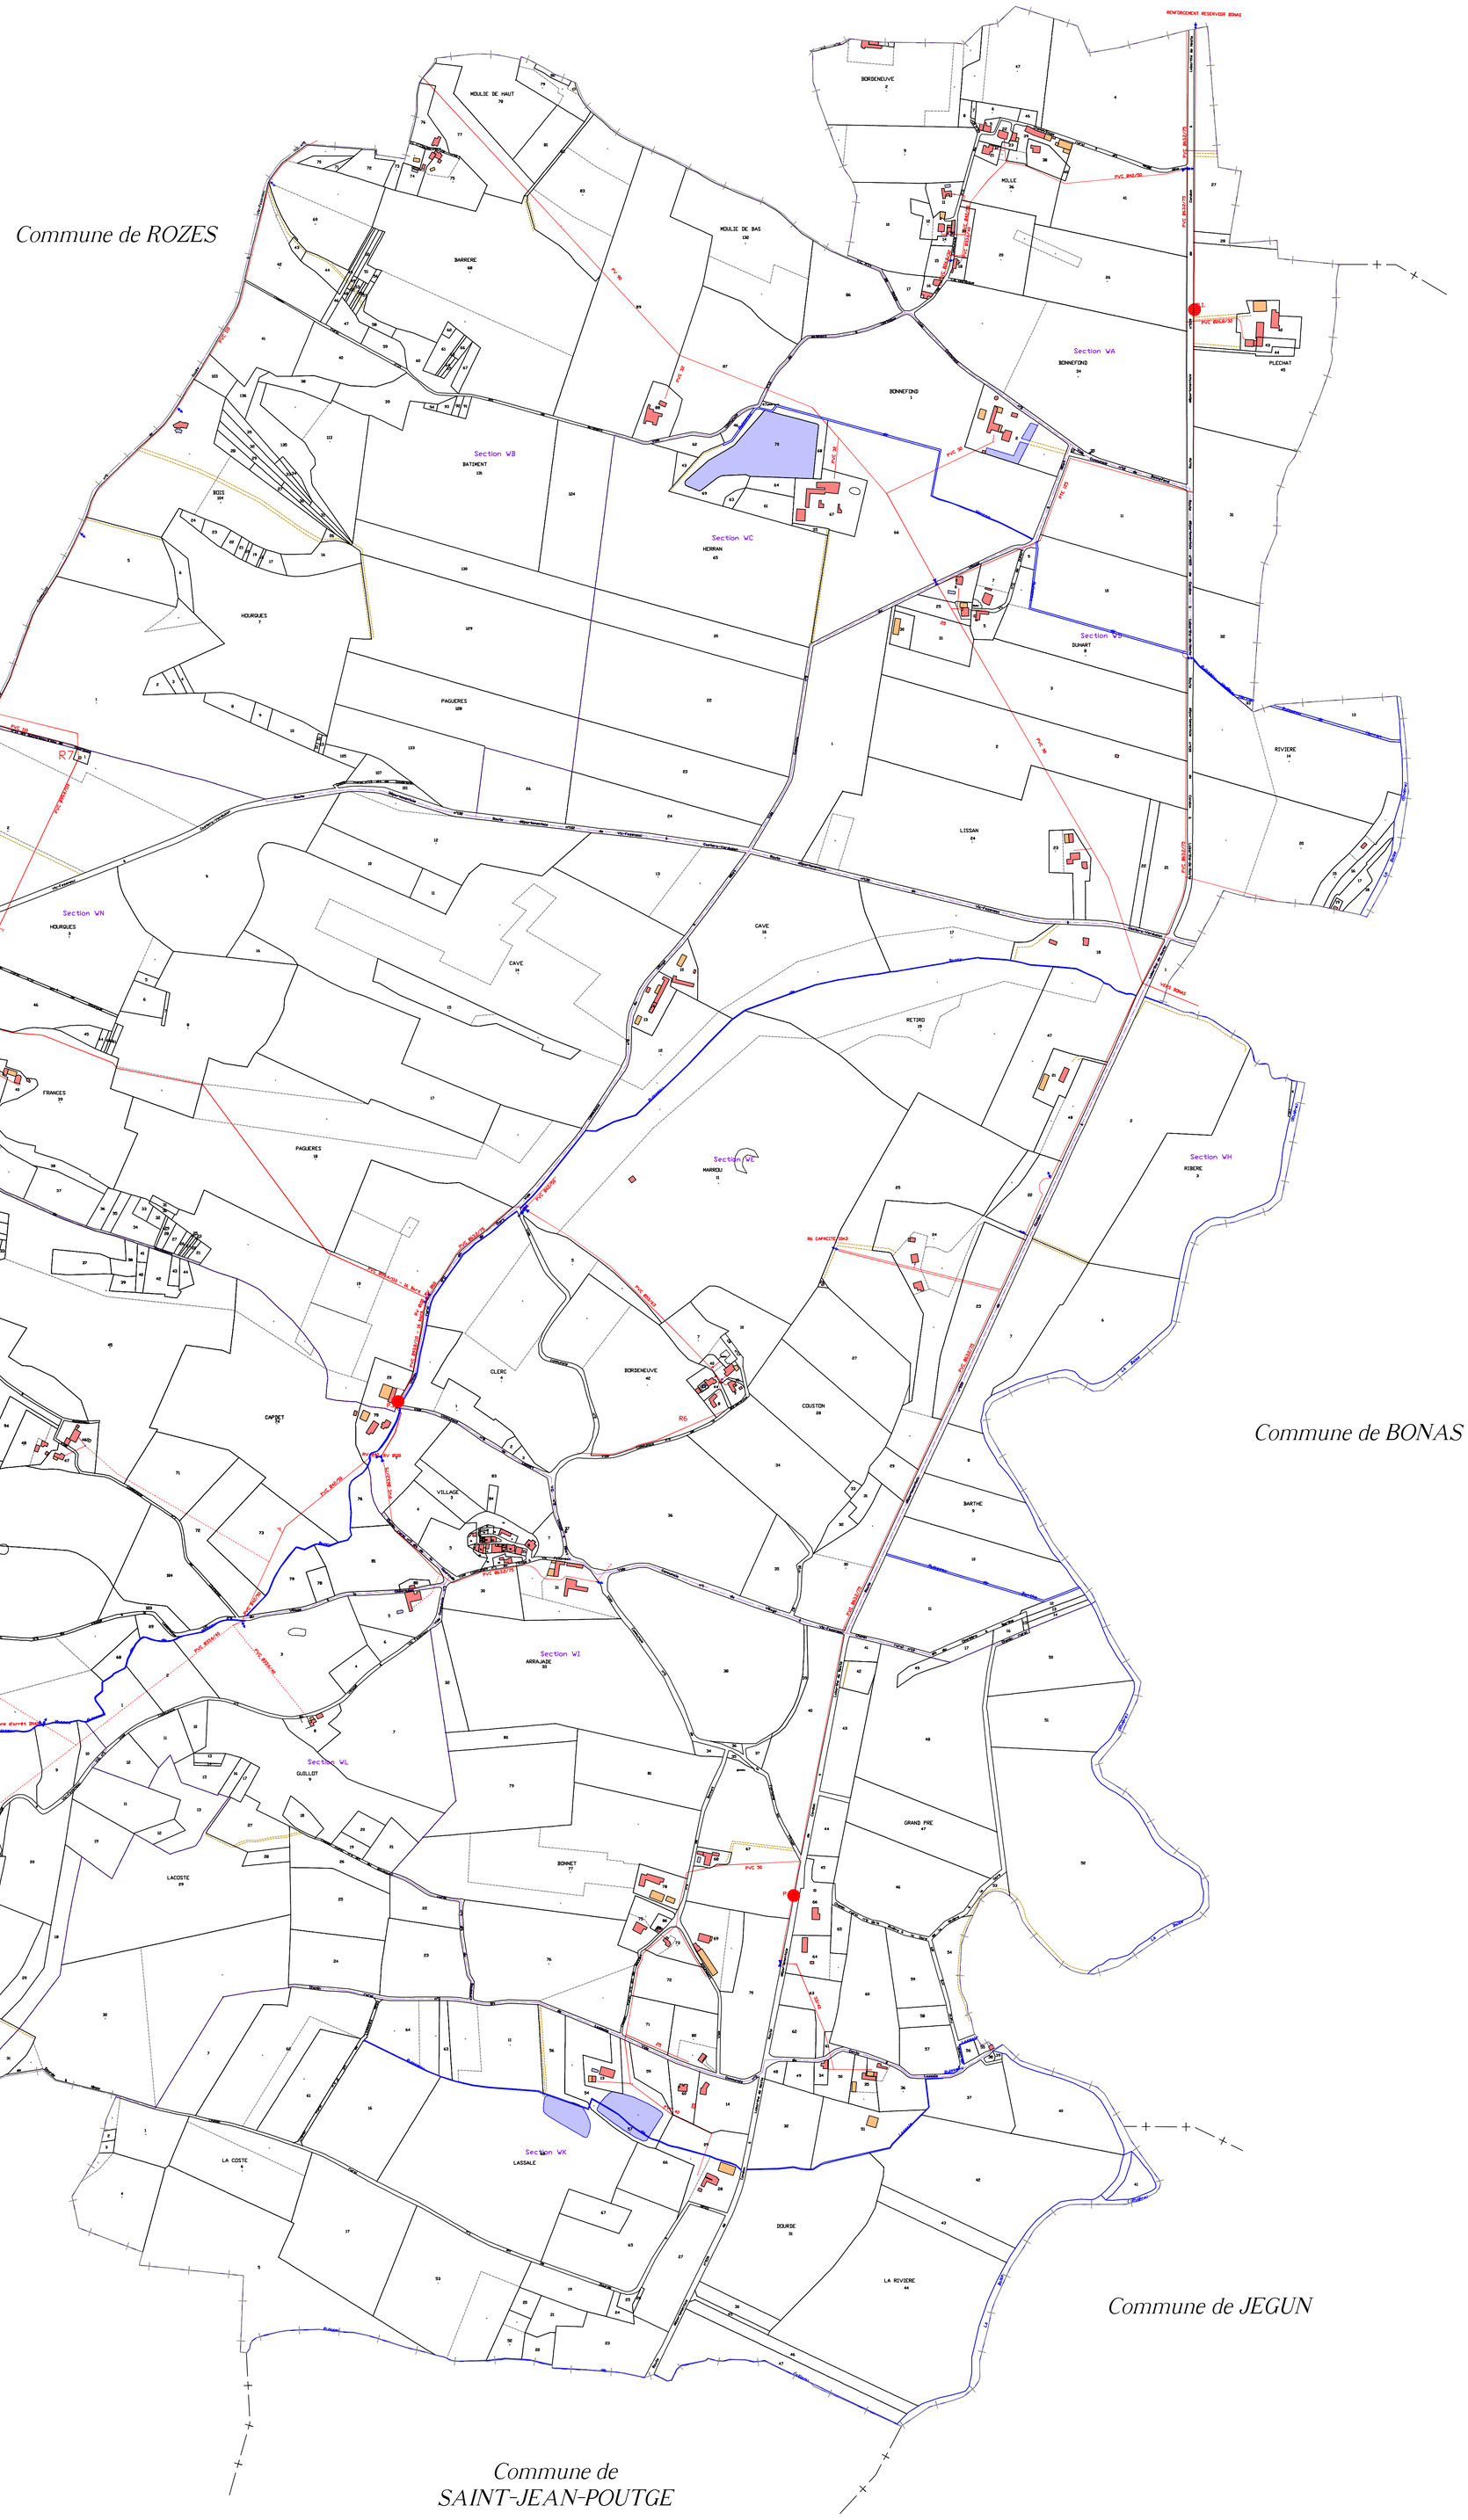

LEGENDE : Réseau Eau Potable

Légende	Défense Incendie
Cours d'eau	Poteau d'Incendie
	Conduite AEP
	Robinet Vanne
	Vidange
	Ventouse
	Réduction