
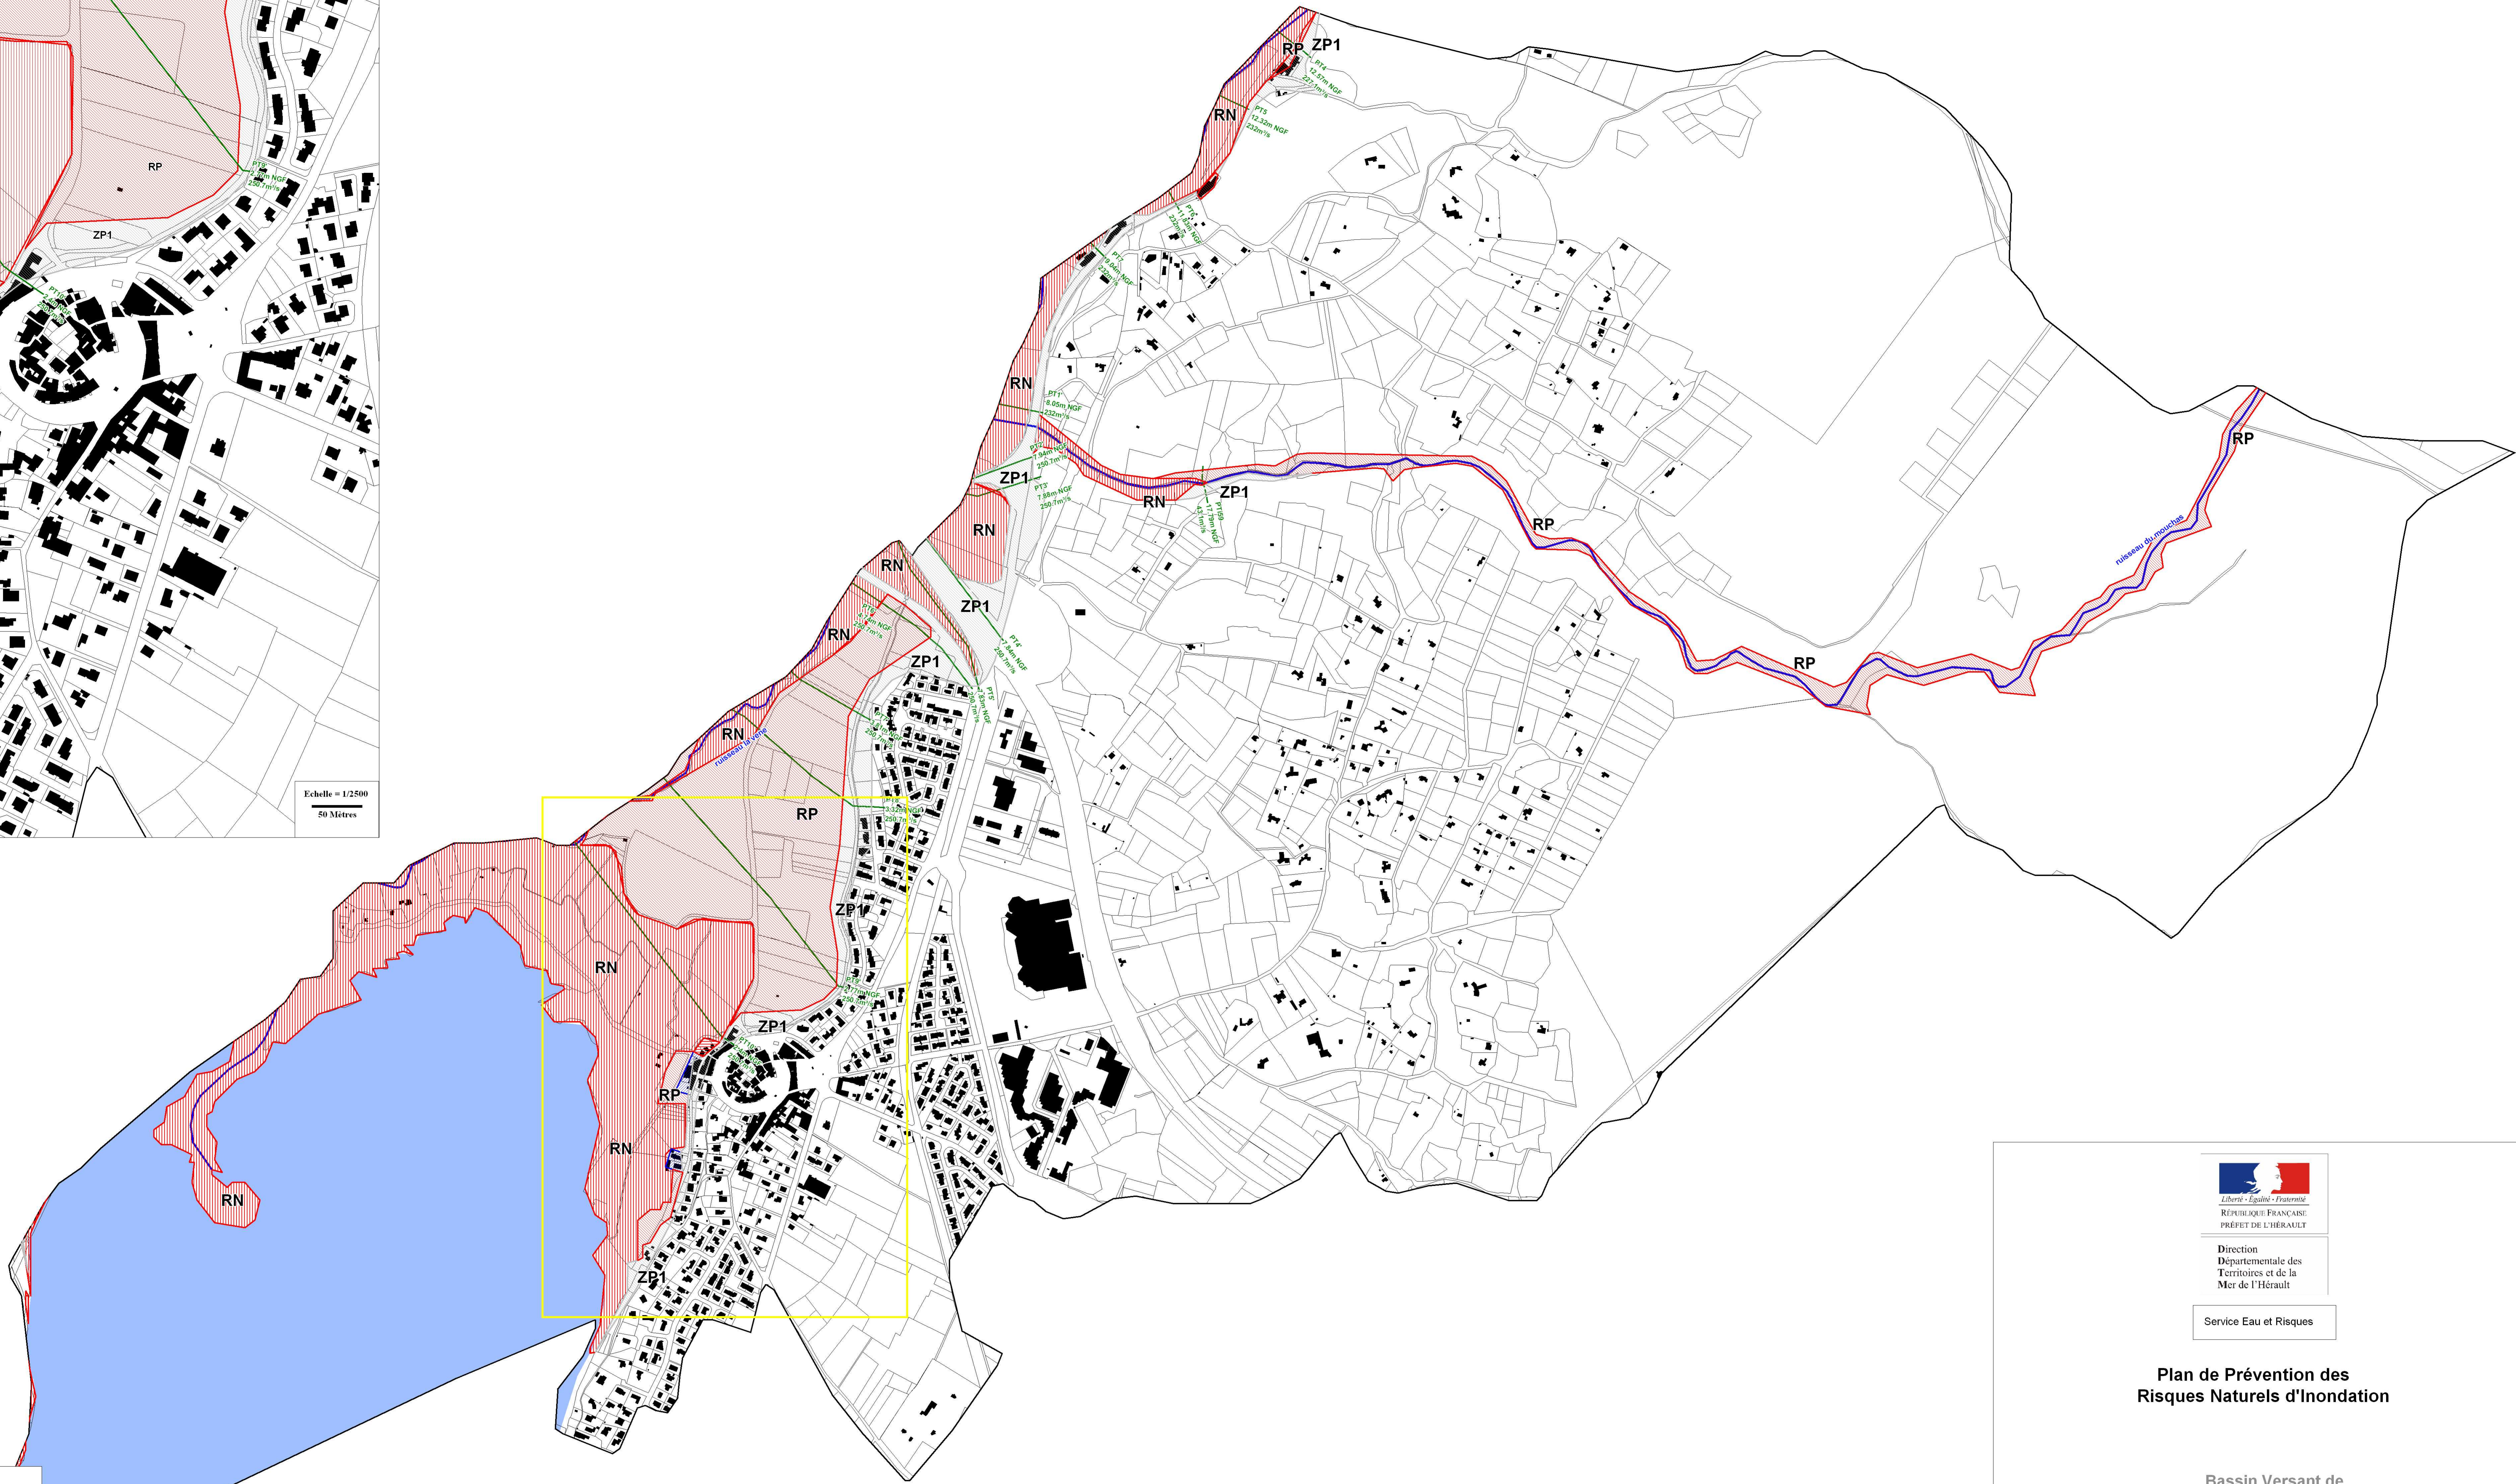


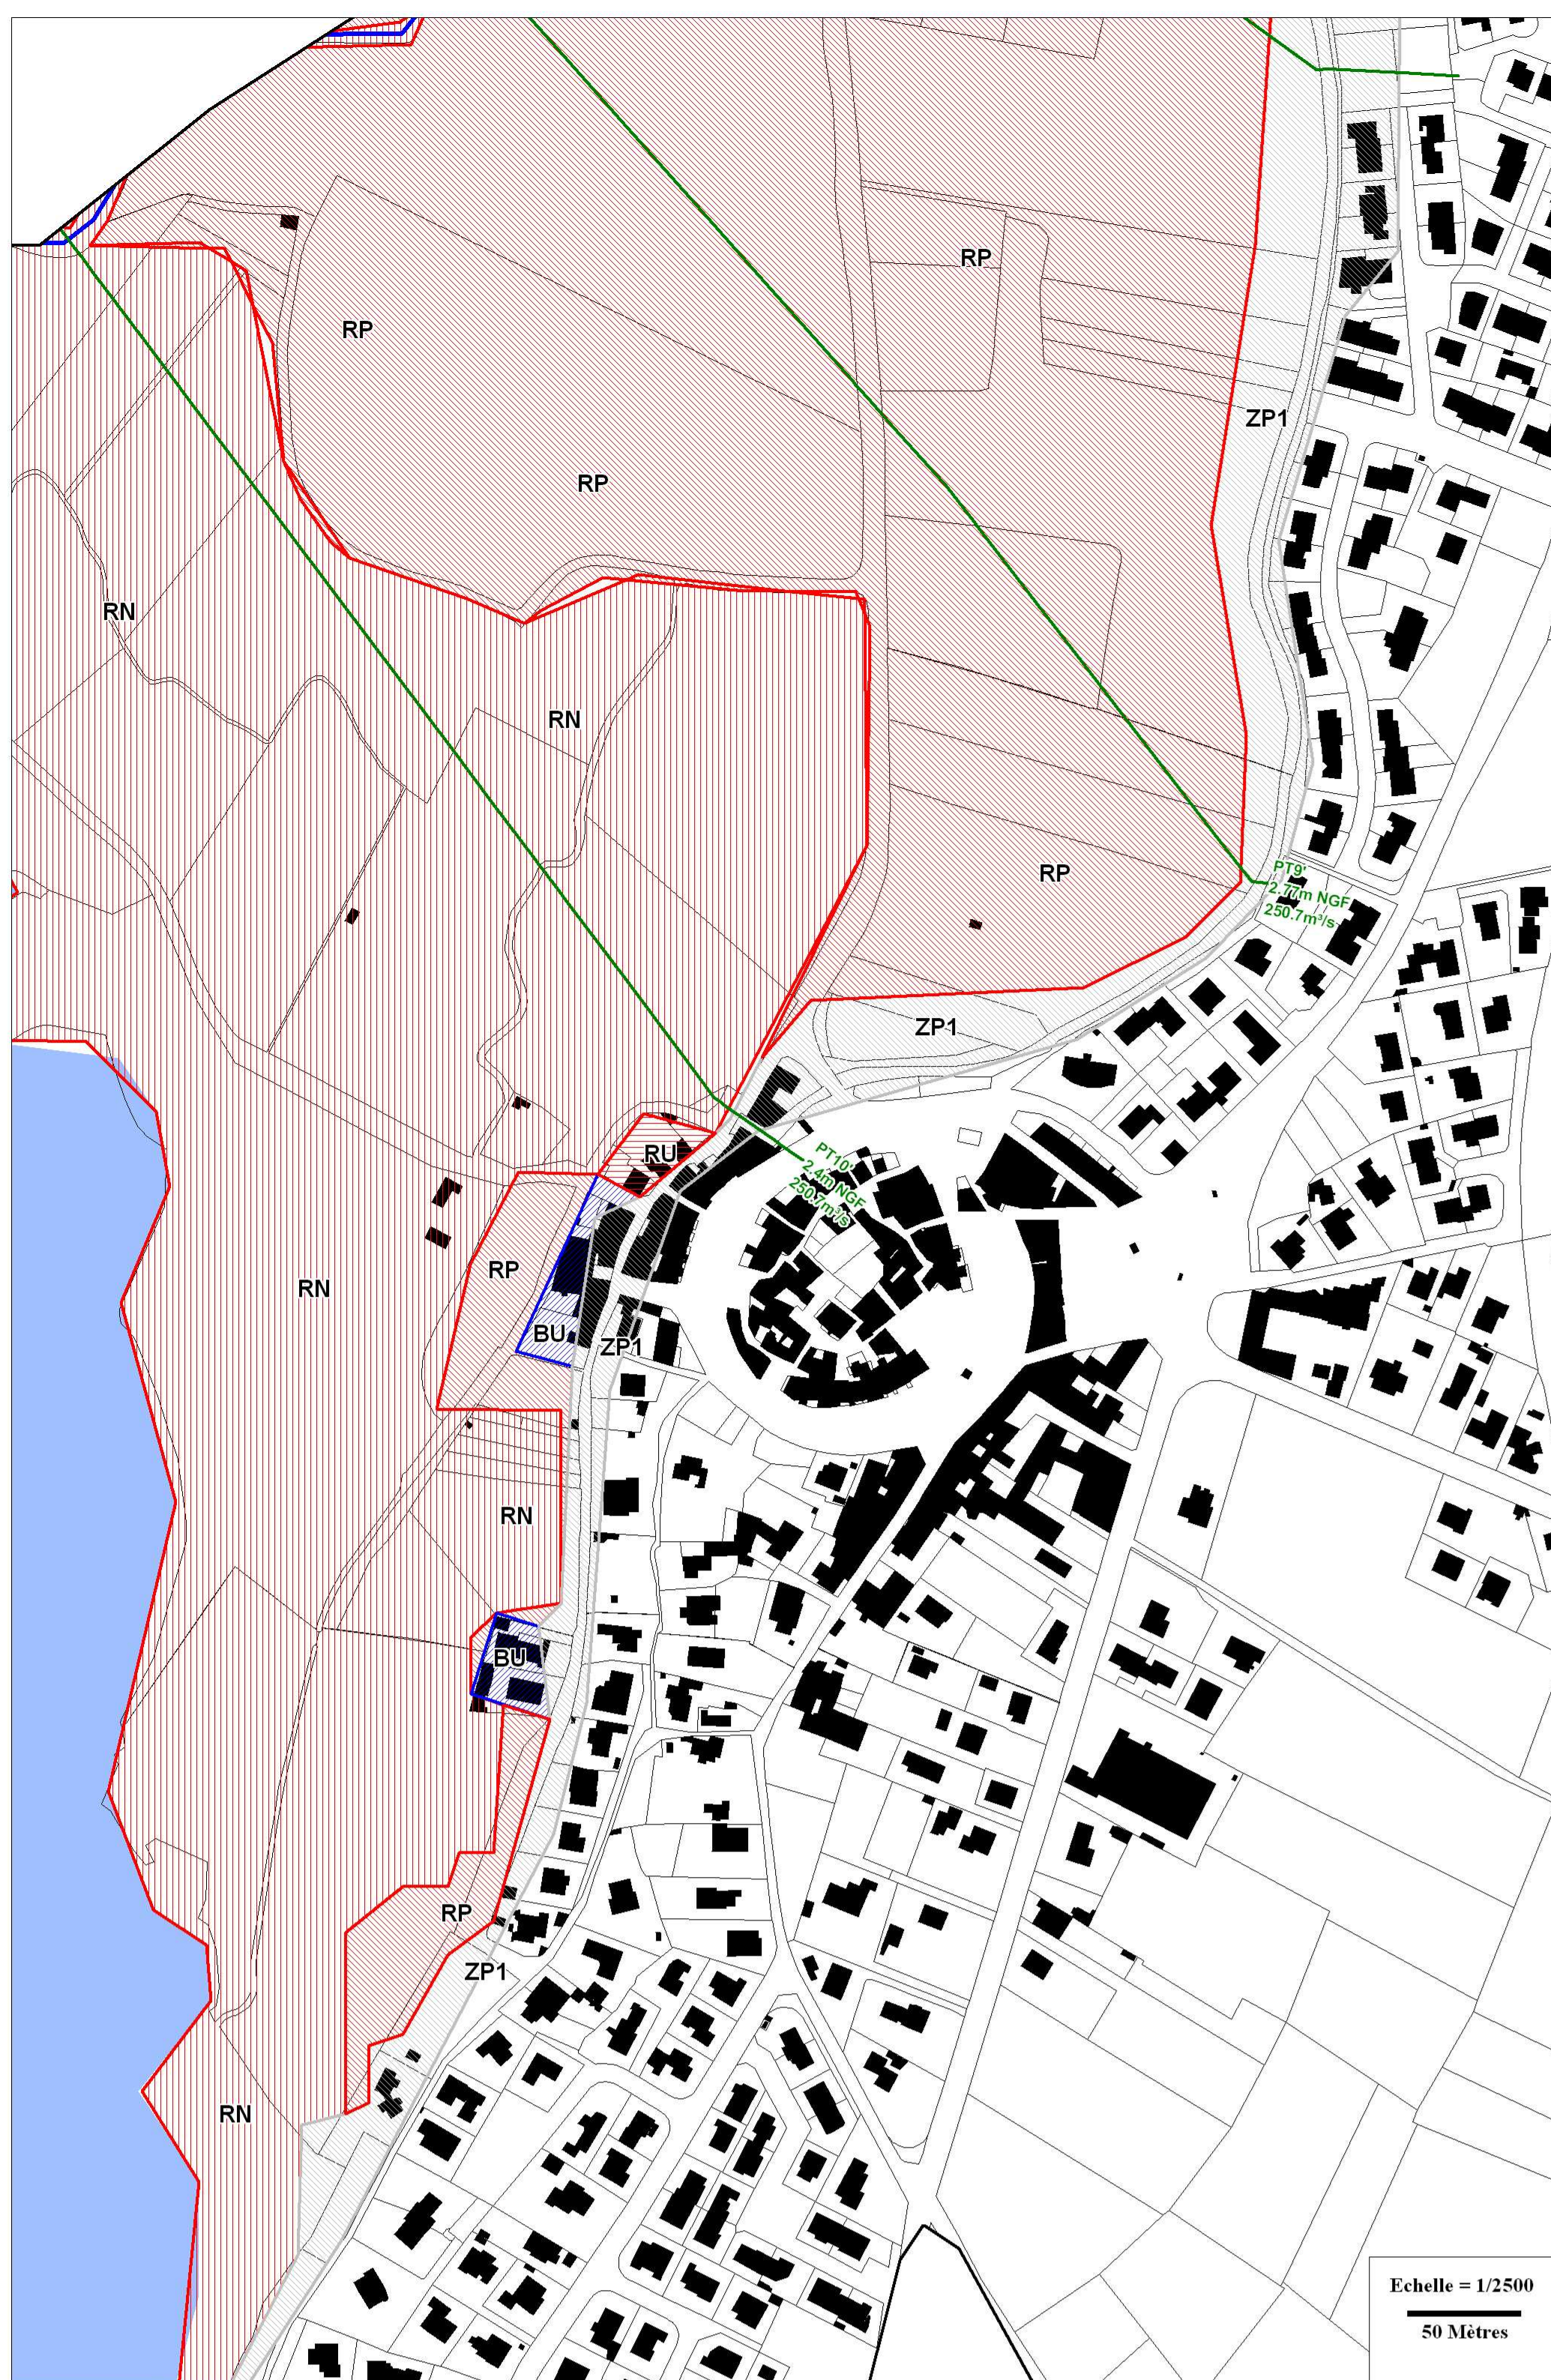

LEGENDE

Zonage réglementaire

Zone BU

Zone RU

Zone RP

Zone RN


Zone ZP1

Etang littoral

Lit mineur

Profil de modélisation
(Numéro de profil, Z100ans en m NGF et Q100ans en m³/s)

Profil isolé
(Numéro de profil, Z100ans en m NGF et Q100ans en m³/s)

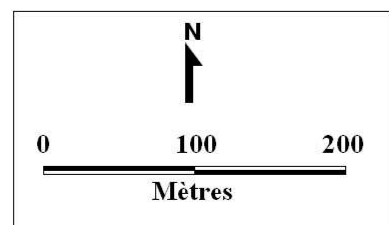

Zonage_BalarcLeVieux.WOR



Direction
Départementale des
Territoires et de la
Mer de l'Hérault

Service Eau et Risques

Plan de Prévention des
Risques Naturels d'Inondation

Bassin Versant de
L'ETANG DE THAU

Commune de **BALARUC-LE-VEUX**

3- CARTE DE ZONAGE REGLEMENTAIRE

Echelle : 1/5 000^e

Procédure	Prescription	Enquête Publique	Approbation
Elaboration	12/09/2007	04/04/11 au 20/05/11	25/01/2012