



PRÉFET DE L'HERAULT

Direction Départementale  
des Territoires et de la Mer  
DDTM 34

Service Eau et Risques  
Unité Prévention des Risques  
Naturels et Technologiques


# Plan de Prévention des Risques Naturels d' Inondation

COMMUNE DE SAINT- JUST

CARTE DE ZONAGE


Procédure	Prescription	Enquête publique	Approbation
Elaboration	Le :31/08/2006	Le : 21/12/2009	Le : 12/09/2010

Echelle : 1/5 000

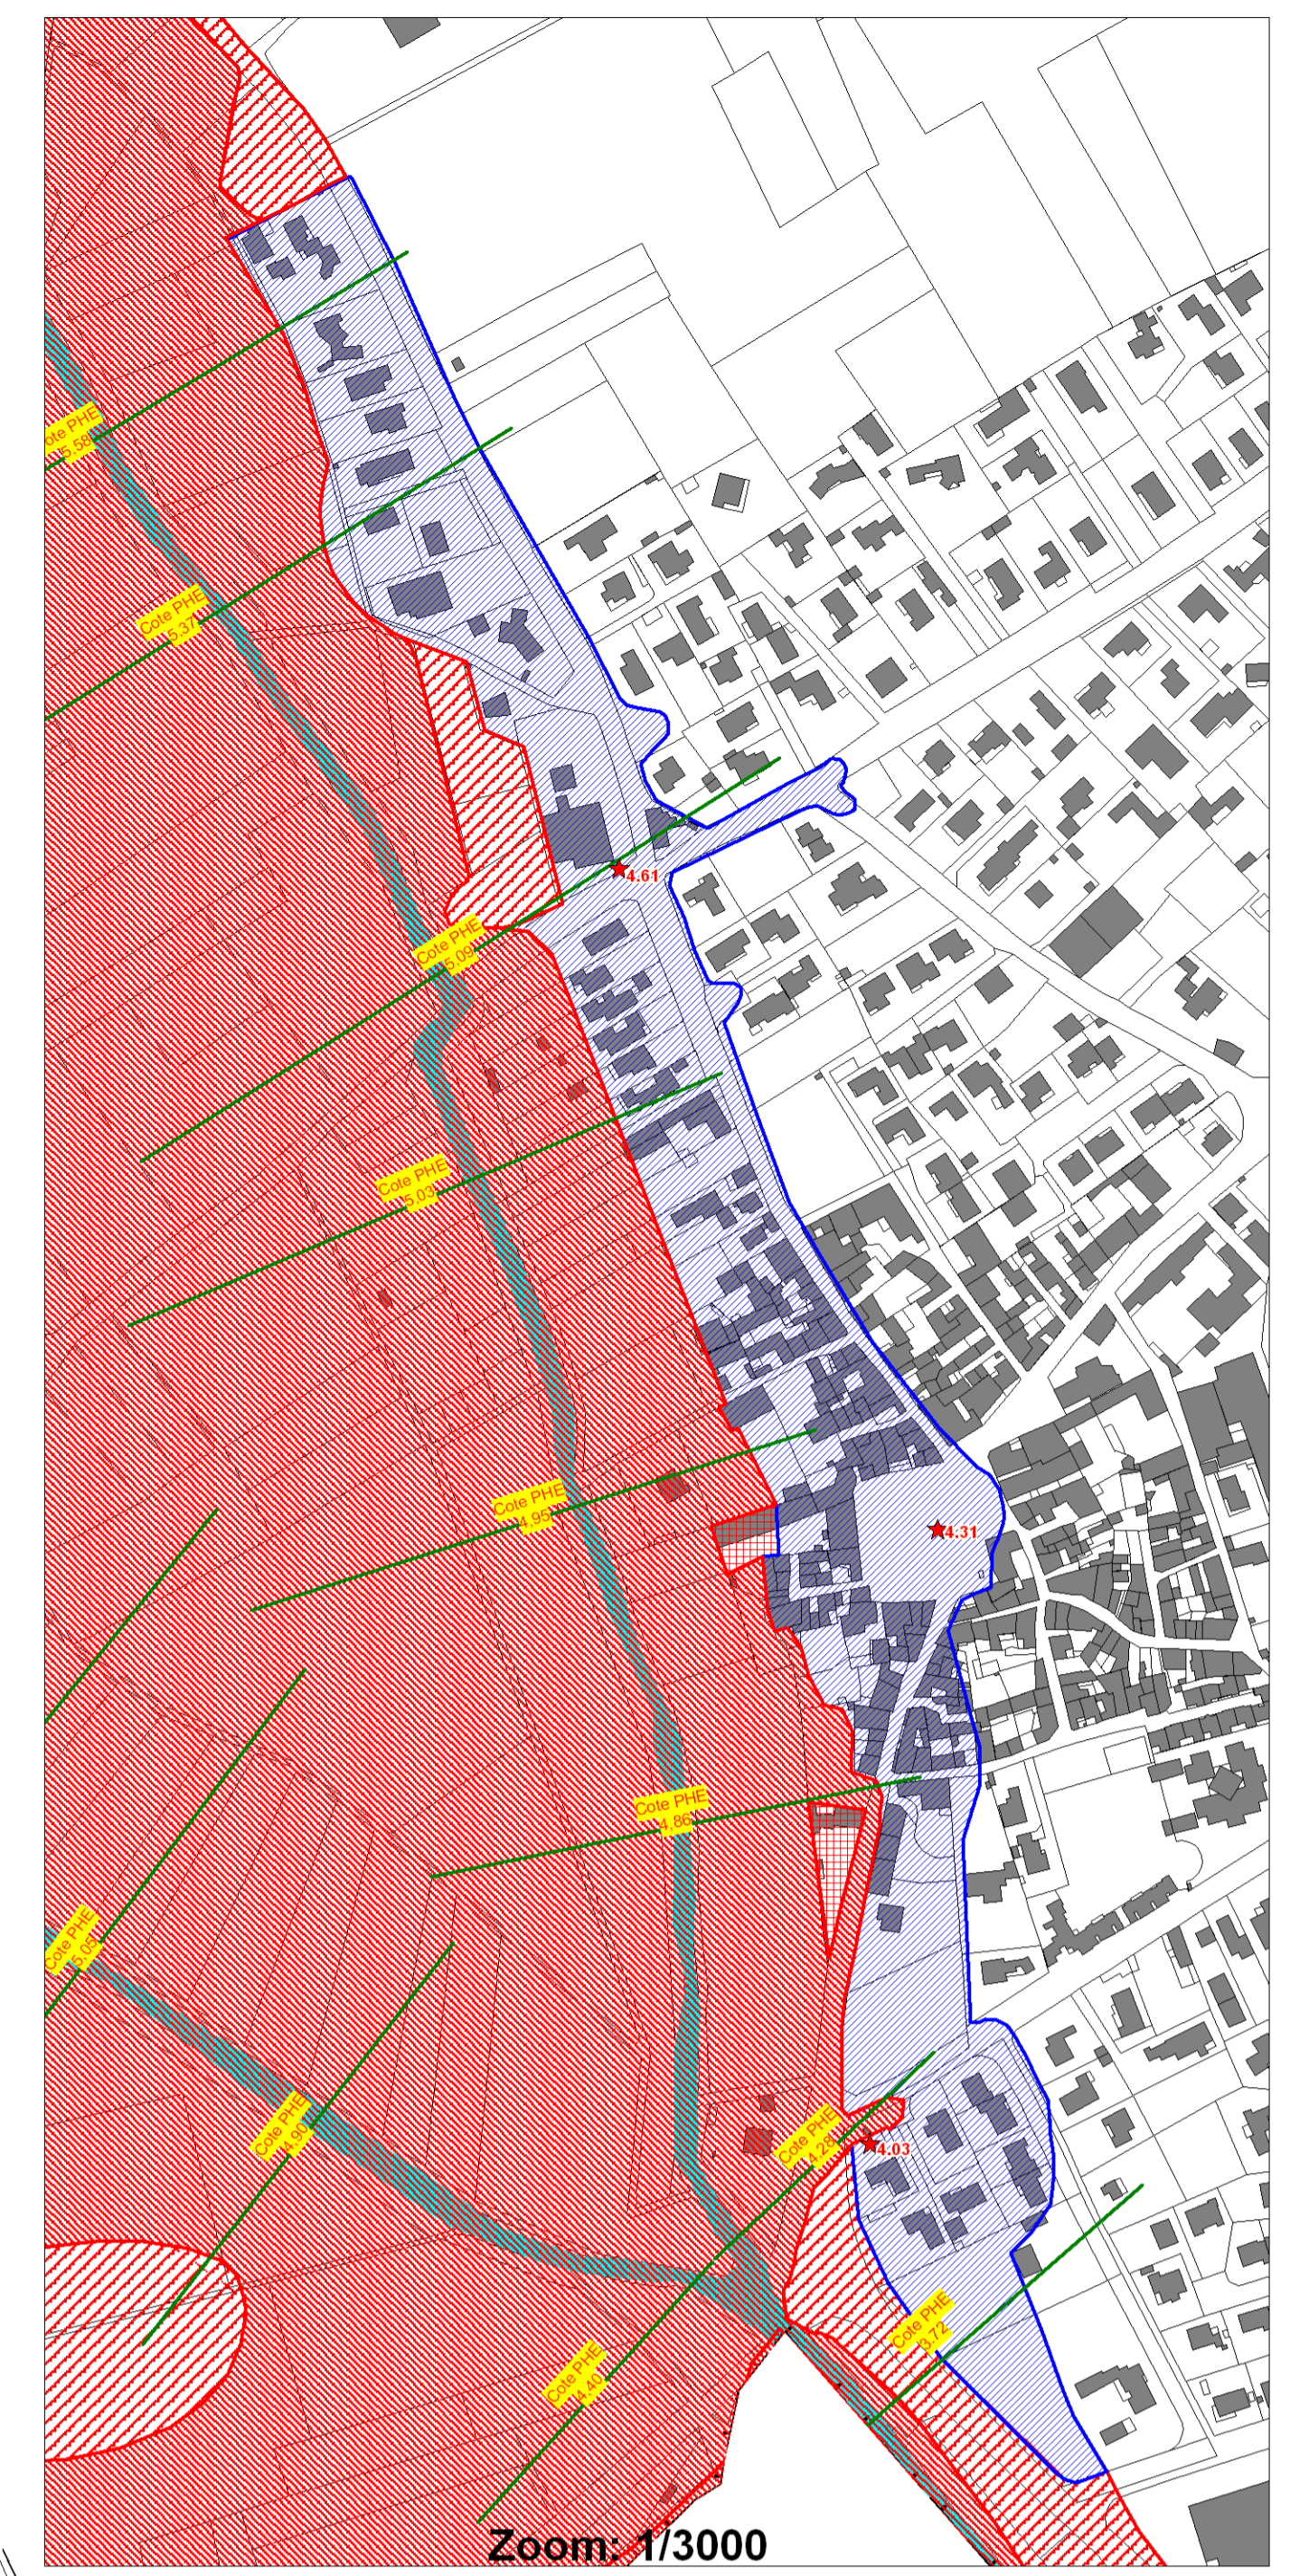

Zoom: 1/3000

Zonage SaintJust EP.WOR

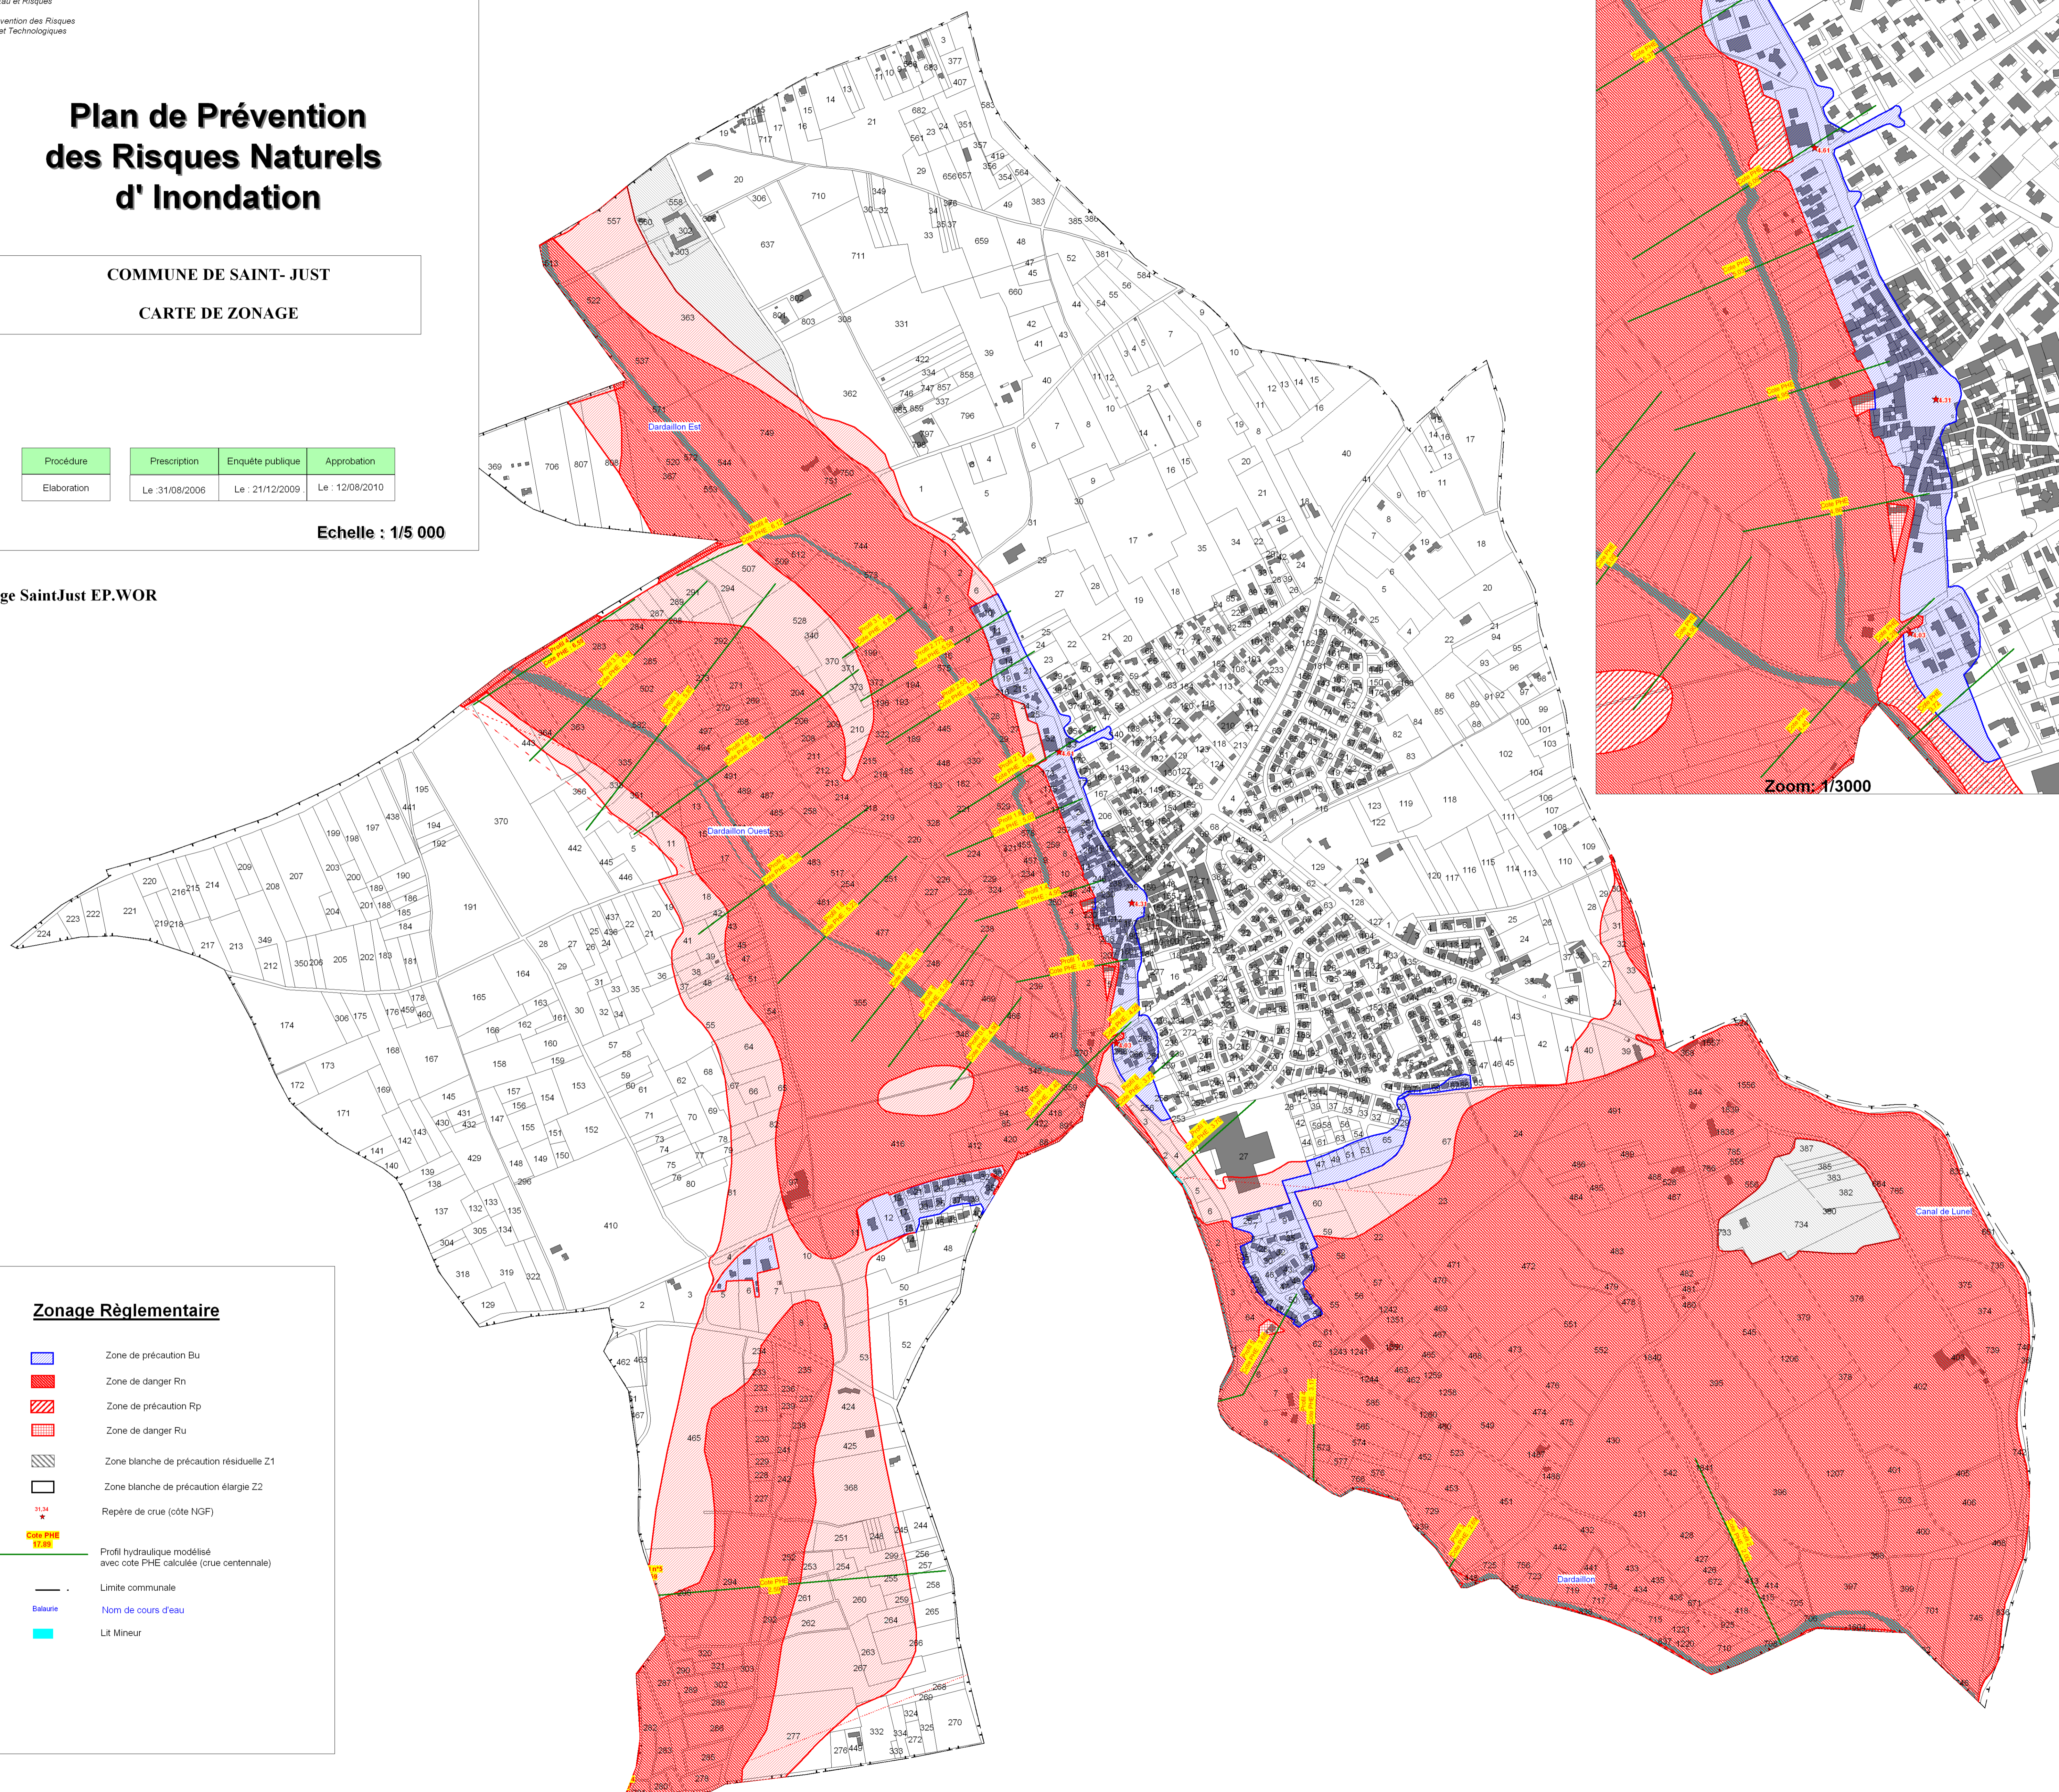

## Zonage Réglementaire

- Zone de précaution Bu
- Zone de danger Rn
- Zone de précaution Rp
- Zone de danger Ru
- Zone blanche de précaution résiduelle Z1
- Zone blanche de précaution élargie Z2
- Repère de crue (côte NGF)
- Profil hydraulique modélisé avec côte PHE calculée (crue centennale)
- Limite communale
- Bataure
- Lit Mineur