




LEGENDE :

Zonage réglementaire

- Zone bleue de danger BU
- Zone rouge de danger RU
- Zone rouge de danger R
- Zone rouge de précaution Rp
- Zone de précaution résiduelle ZpR
- Zone de précaution élargie ZpE

Informations

- Lit mineur
- Profil (Cote en mètre NGF - Numéro du profil)

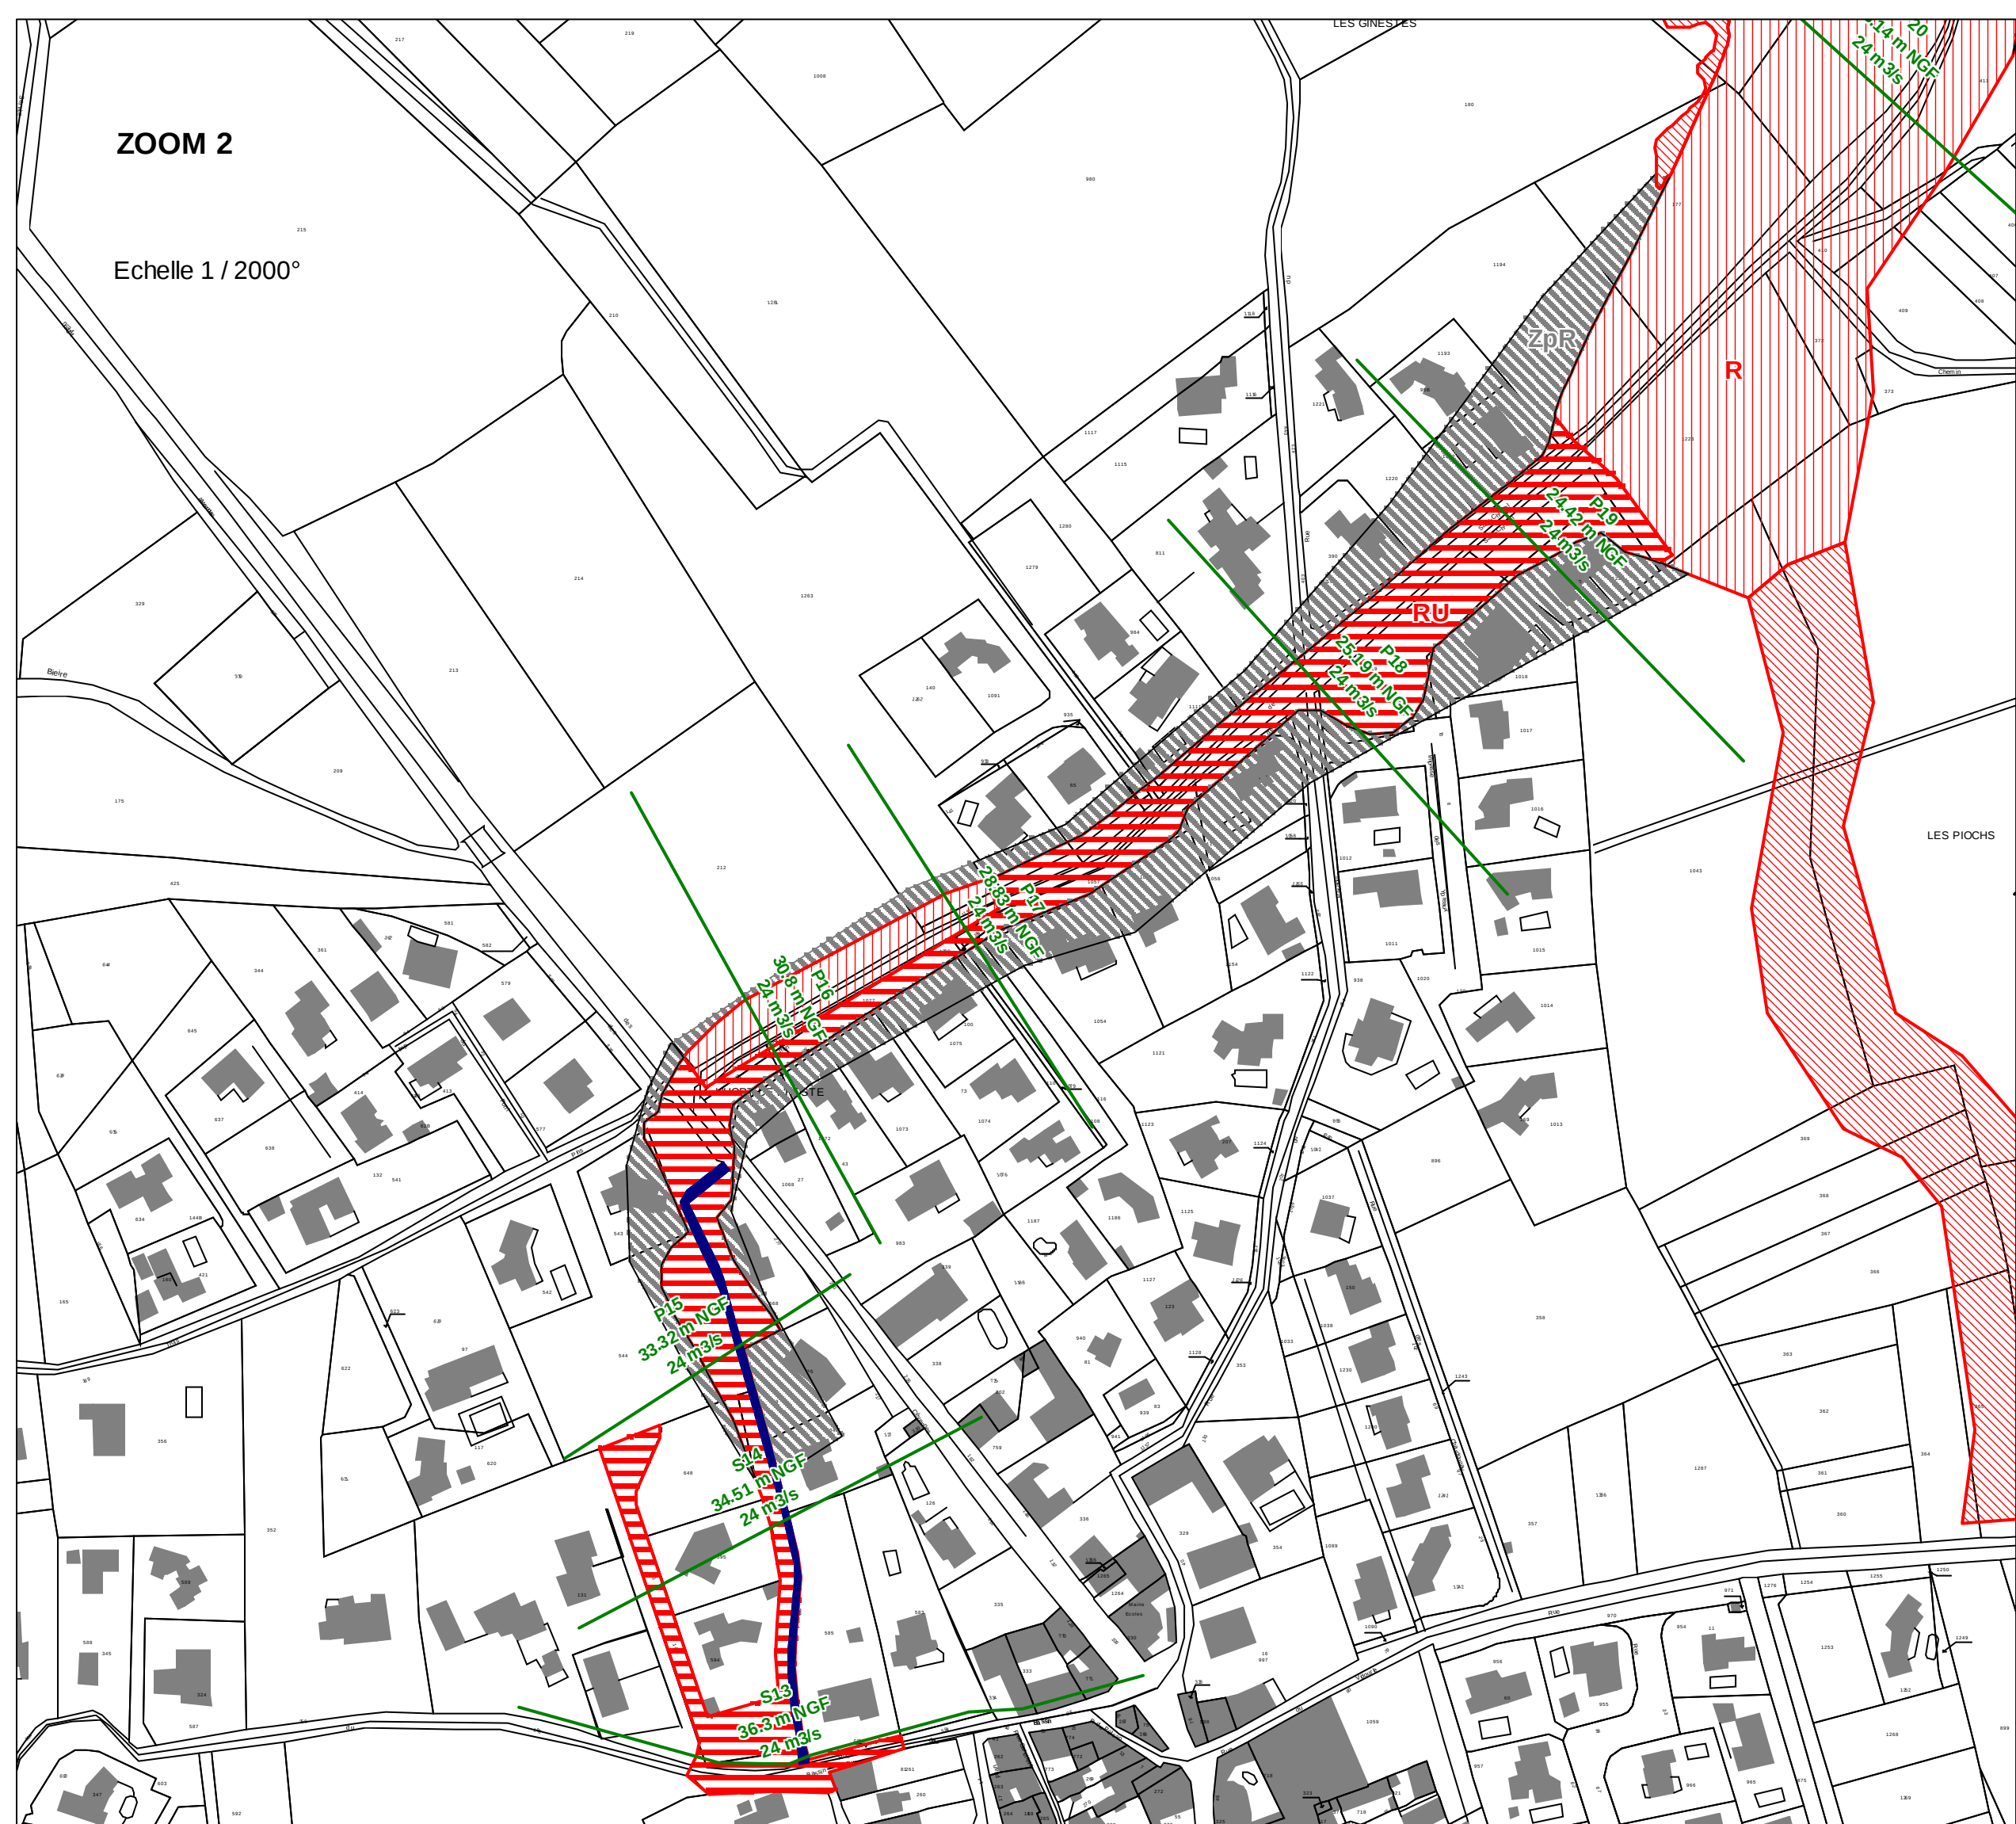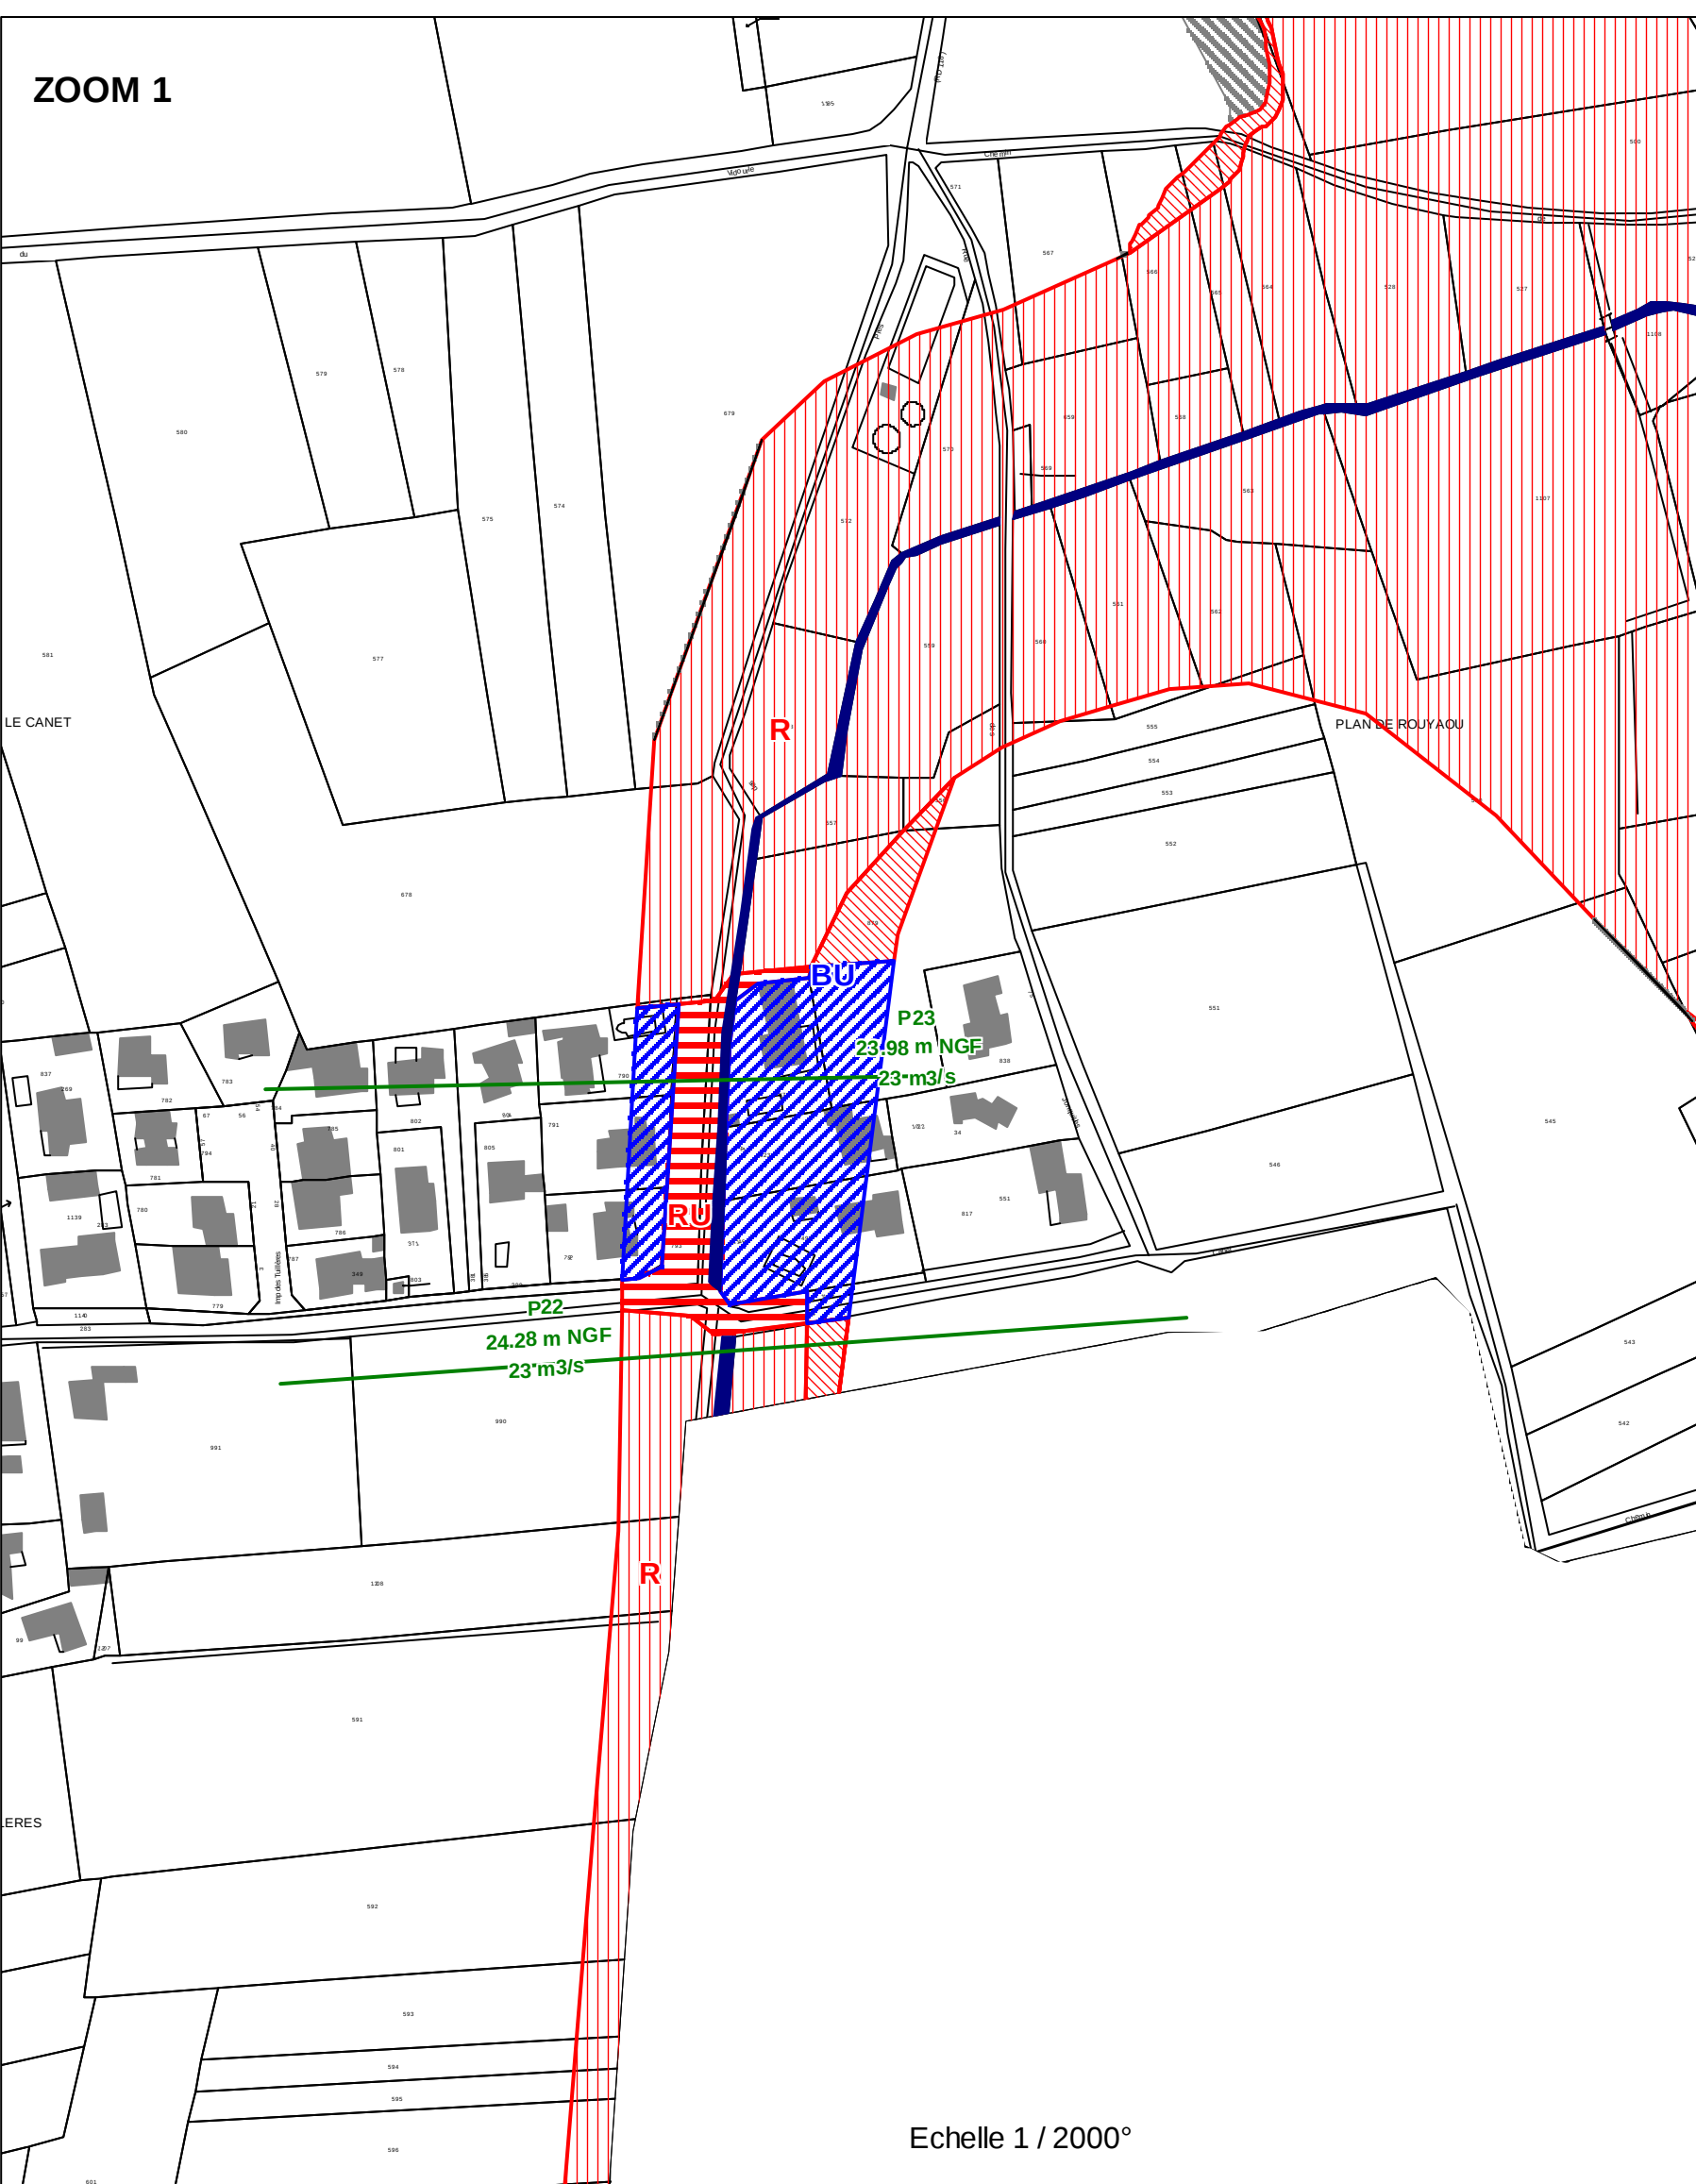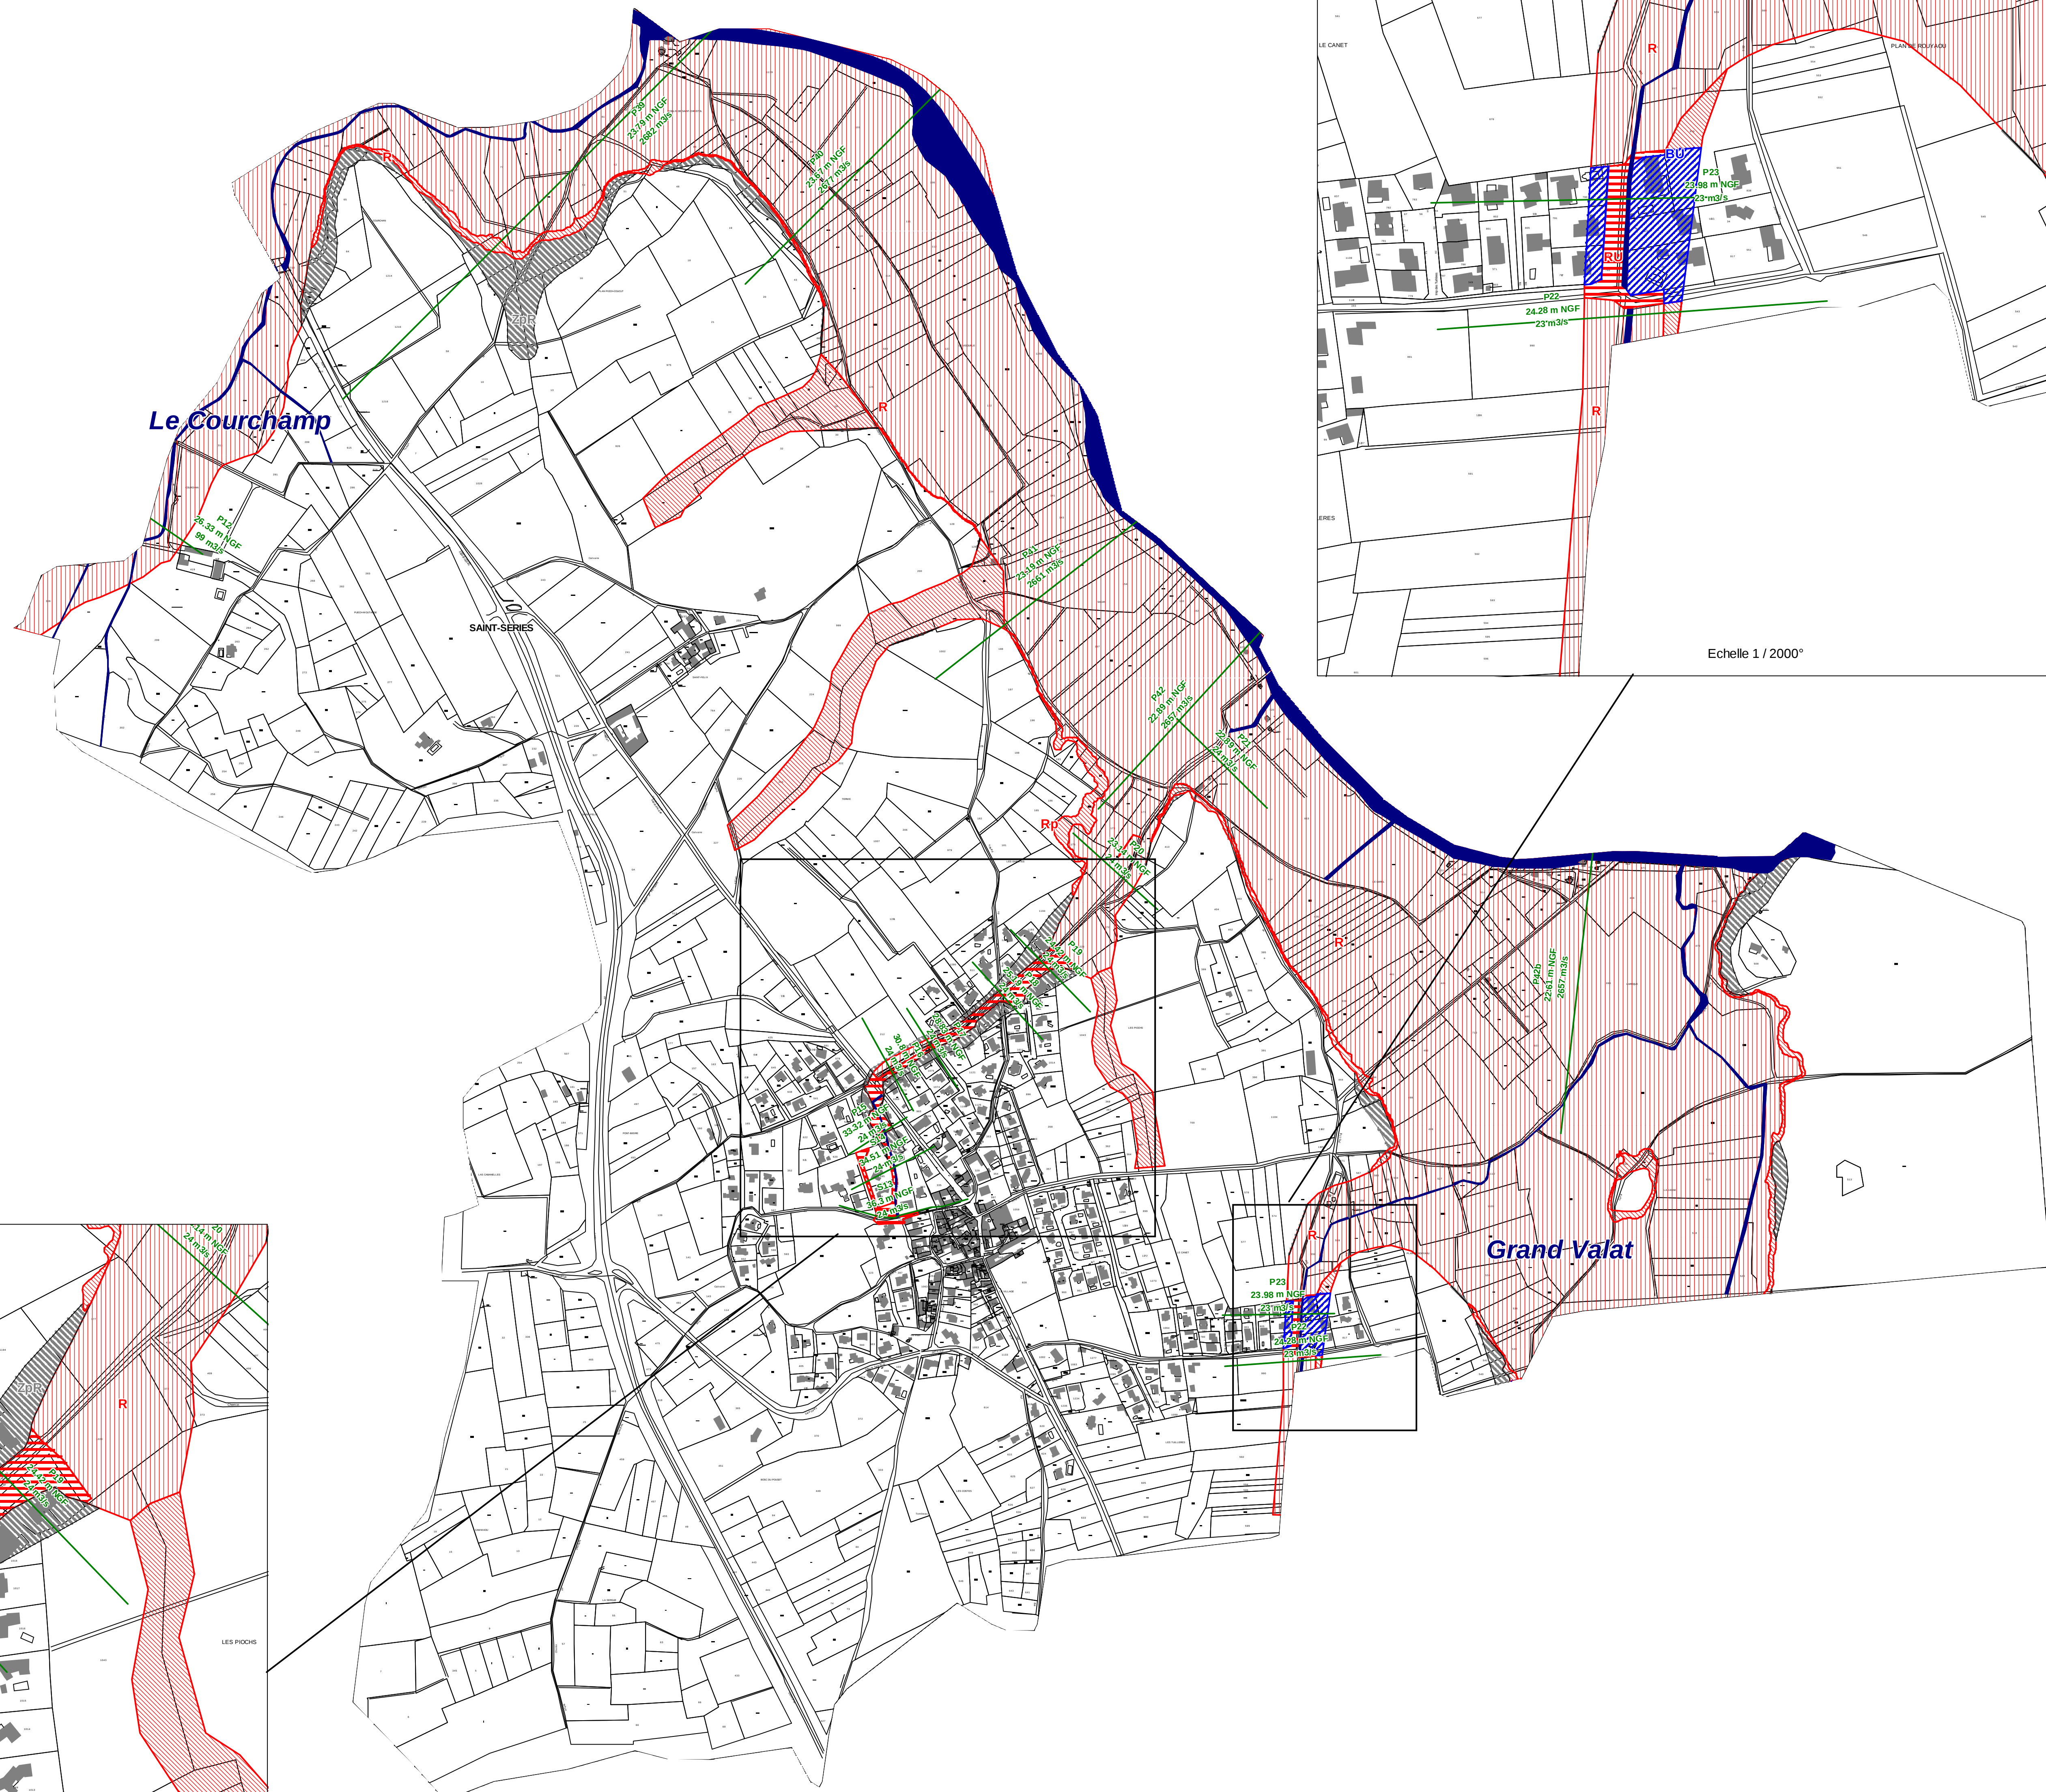

Echelle 1 / 5000°



Direction départementale
de l'équipement de l'équipement
du S.E.T. de l'équipement
205, rue G. Maréchal
CS 20508
34020 MONTPELLIER cedex 2



**Projet de
Plan de Prévention des Risques
Naturels d'Inondation**

Bassin versant du Moyen Vidourle.

Commune de Saint Série

3 Carte de zonage

Procédure	Prescription	Enquête publique	Approbation
Rédaction	12 Octobre 2007	13 Février 2009	15 Juin 2009

DESSINE : A.S. DATE : décembre 2008 SOURCE : Safège 2008, DDE 34 et 30

VERIFIER : D.A. Echelle : 1/5 000 mme AFFAIRE : MD00025