




LEGENDE :

Zonage réglementaire

- Zone bleue de danger BU
- Zone rouge de danger RU
- Zone rouge de danger R
- Zone rouge de précaution Rp
- Zone de précaution résiduelle ZpR
- Zone de précaution élargie ZpE

Informations

- Lit mineur
- Profil (Cote en mètre NGF - Numéro du profil)

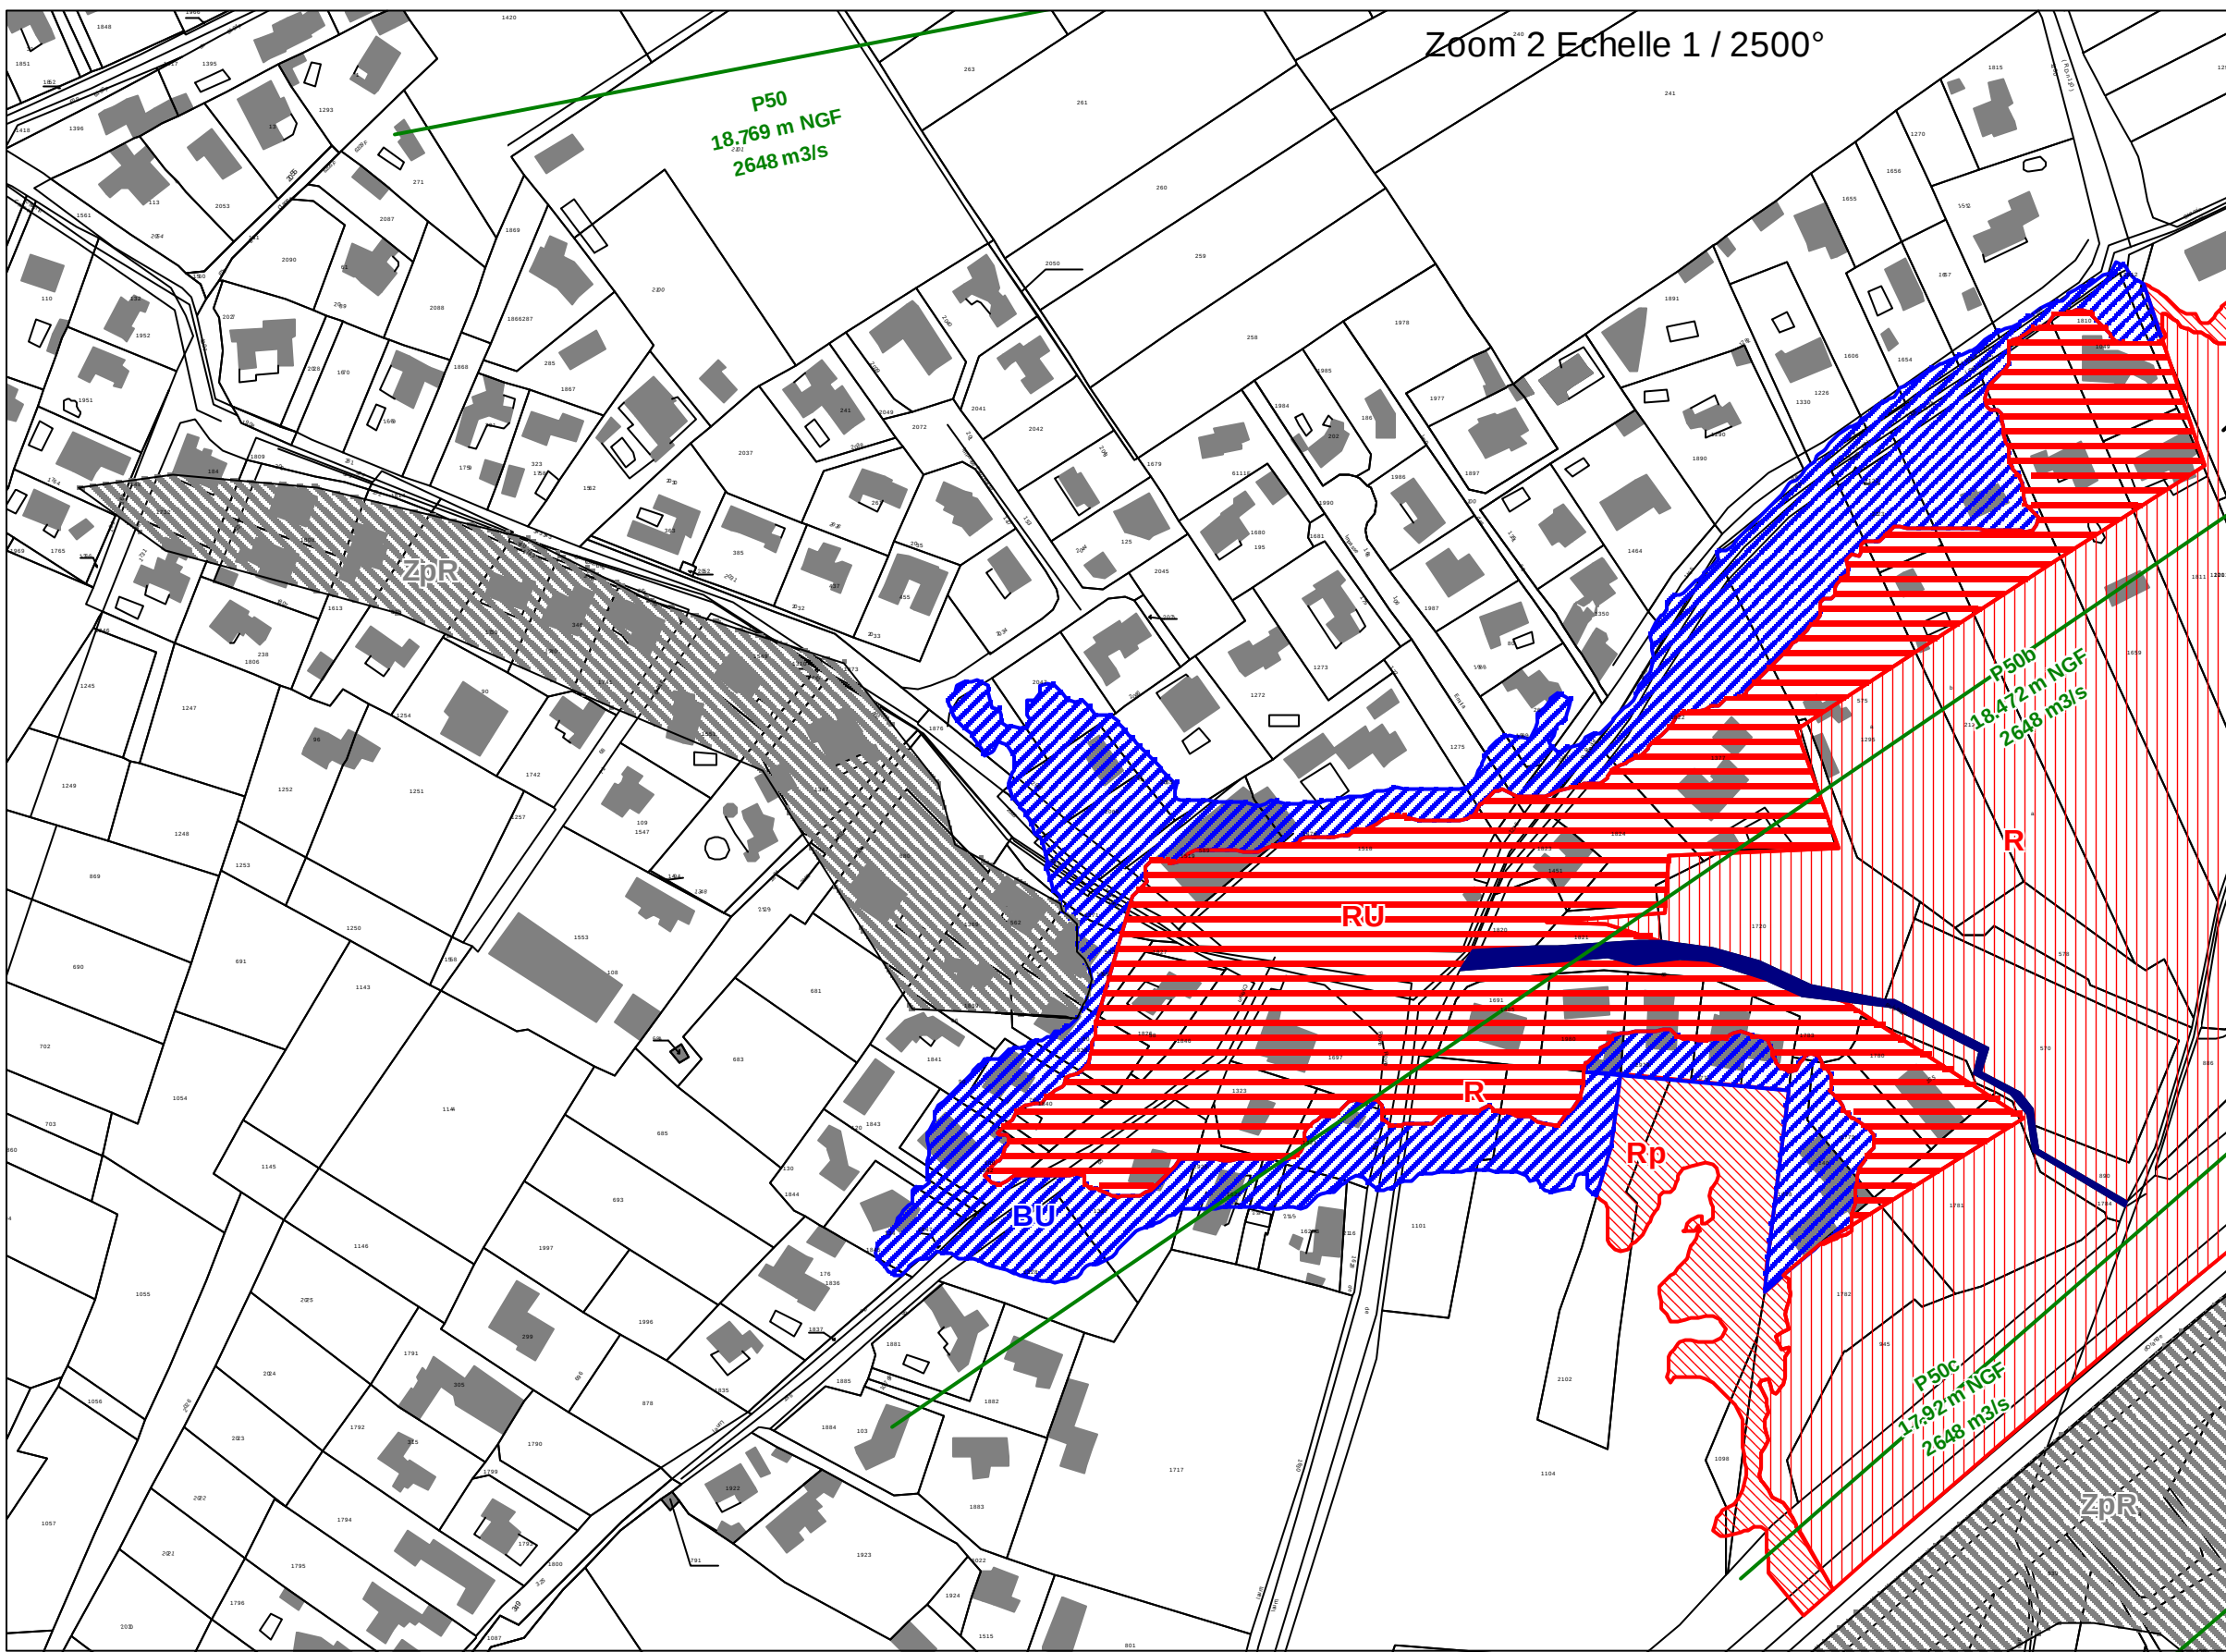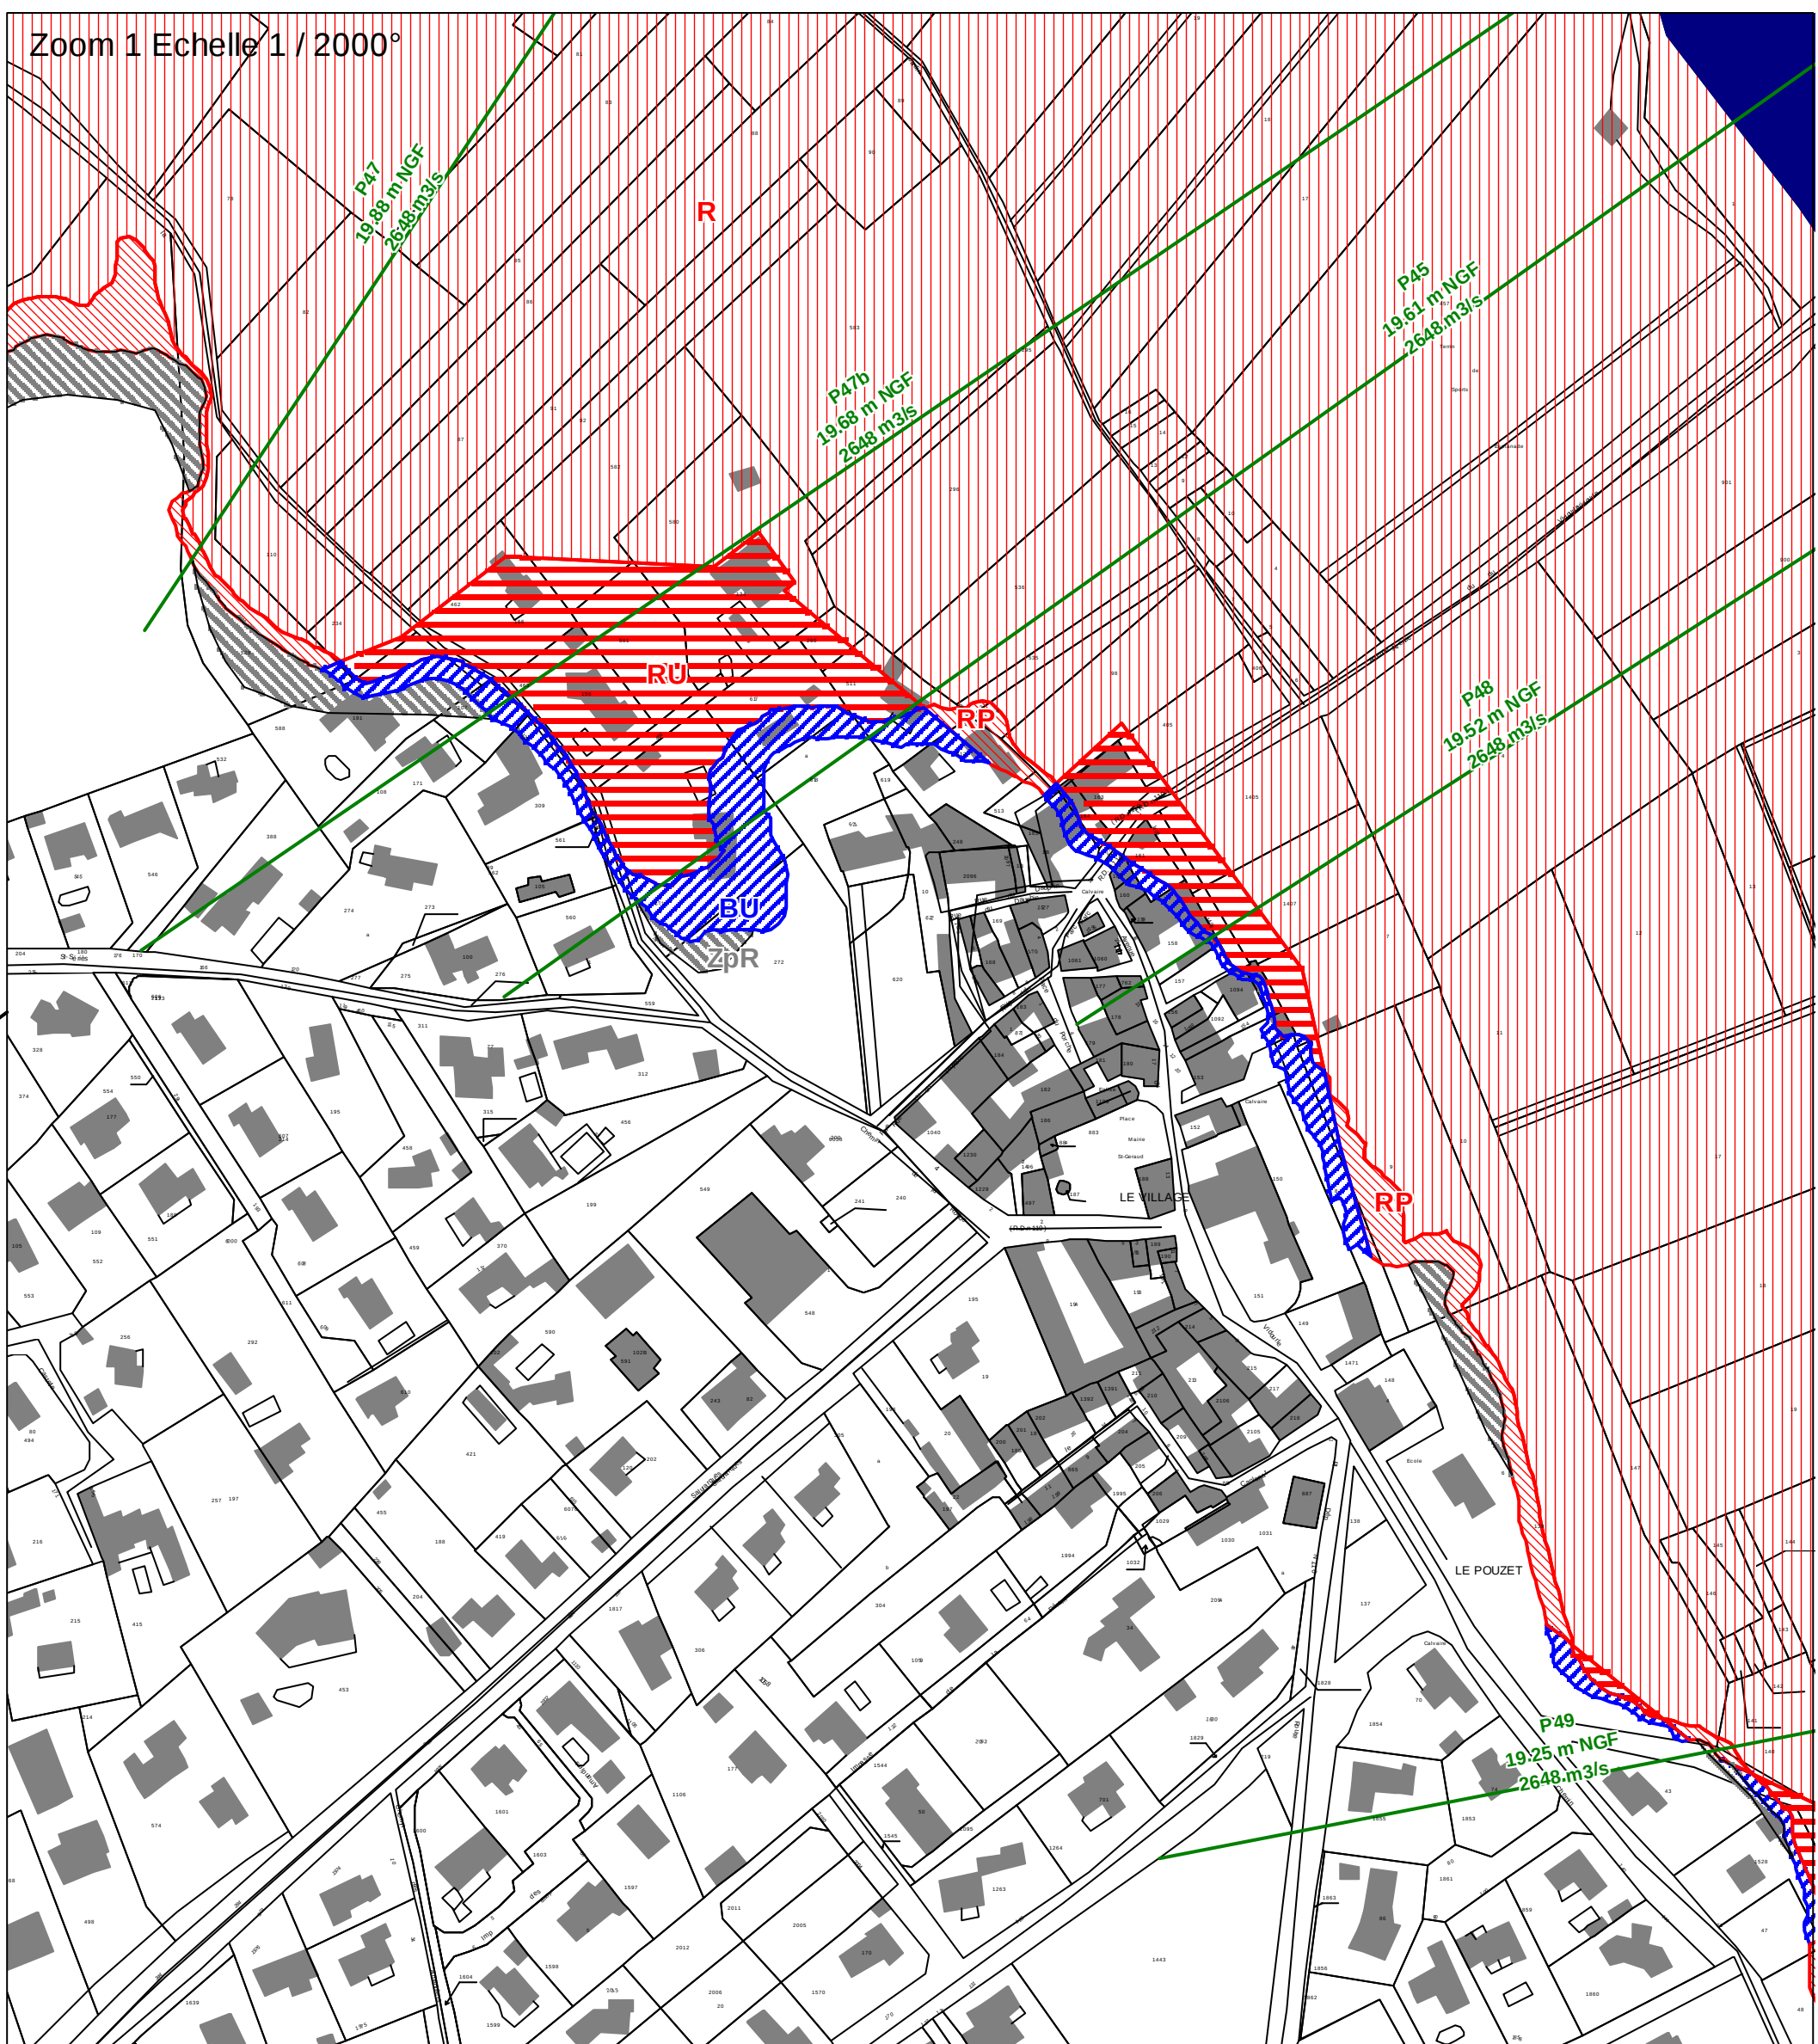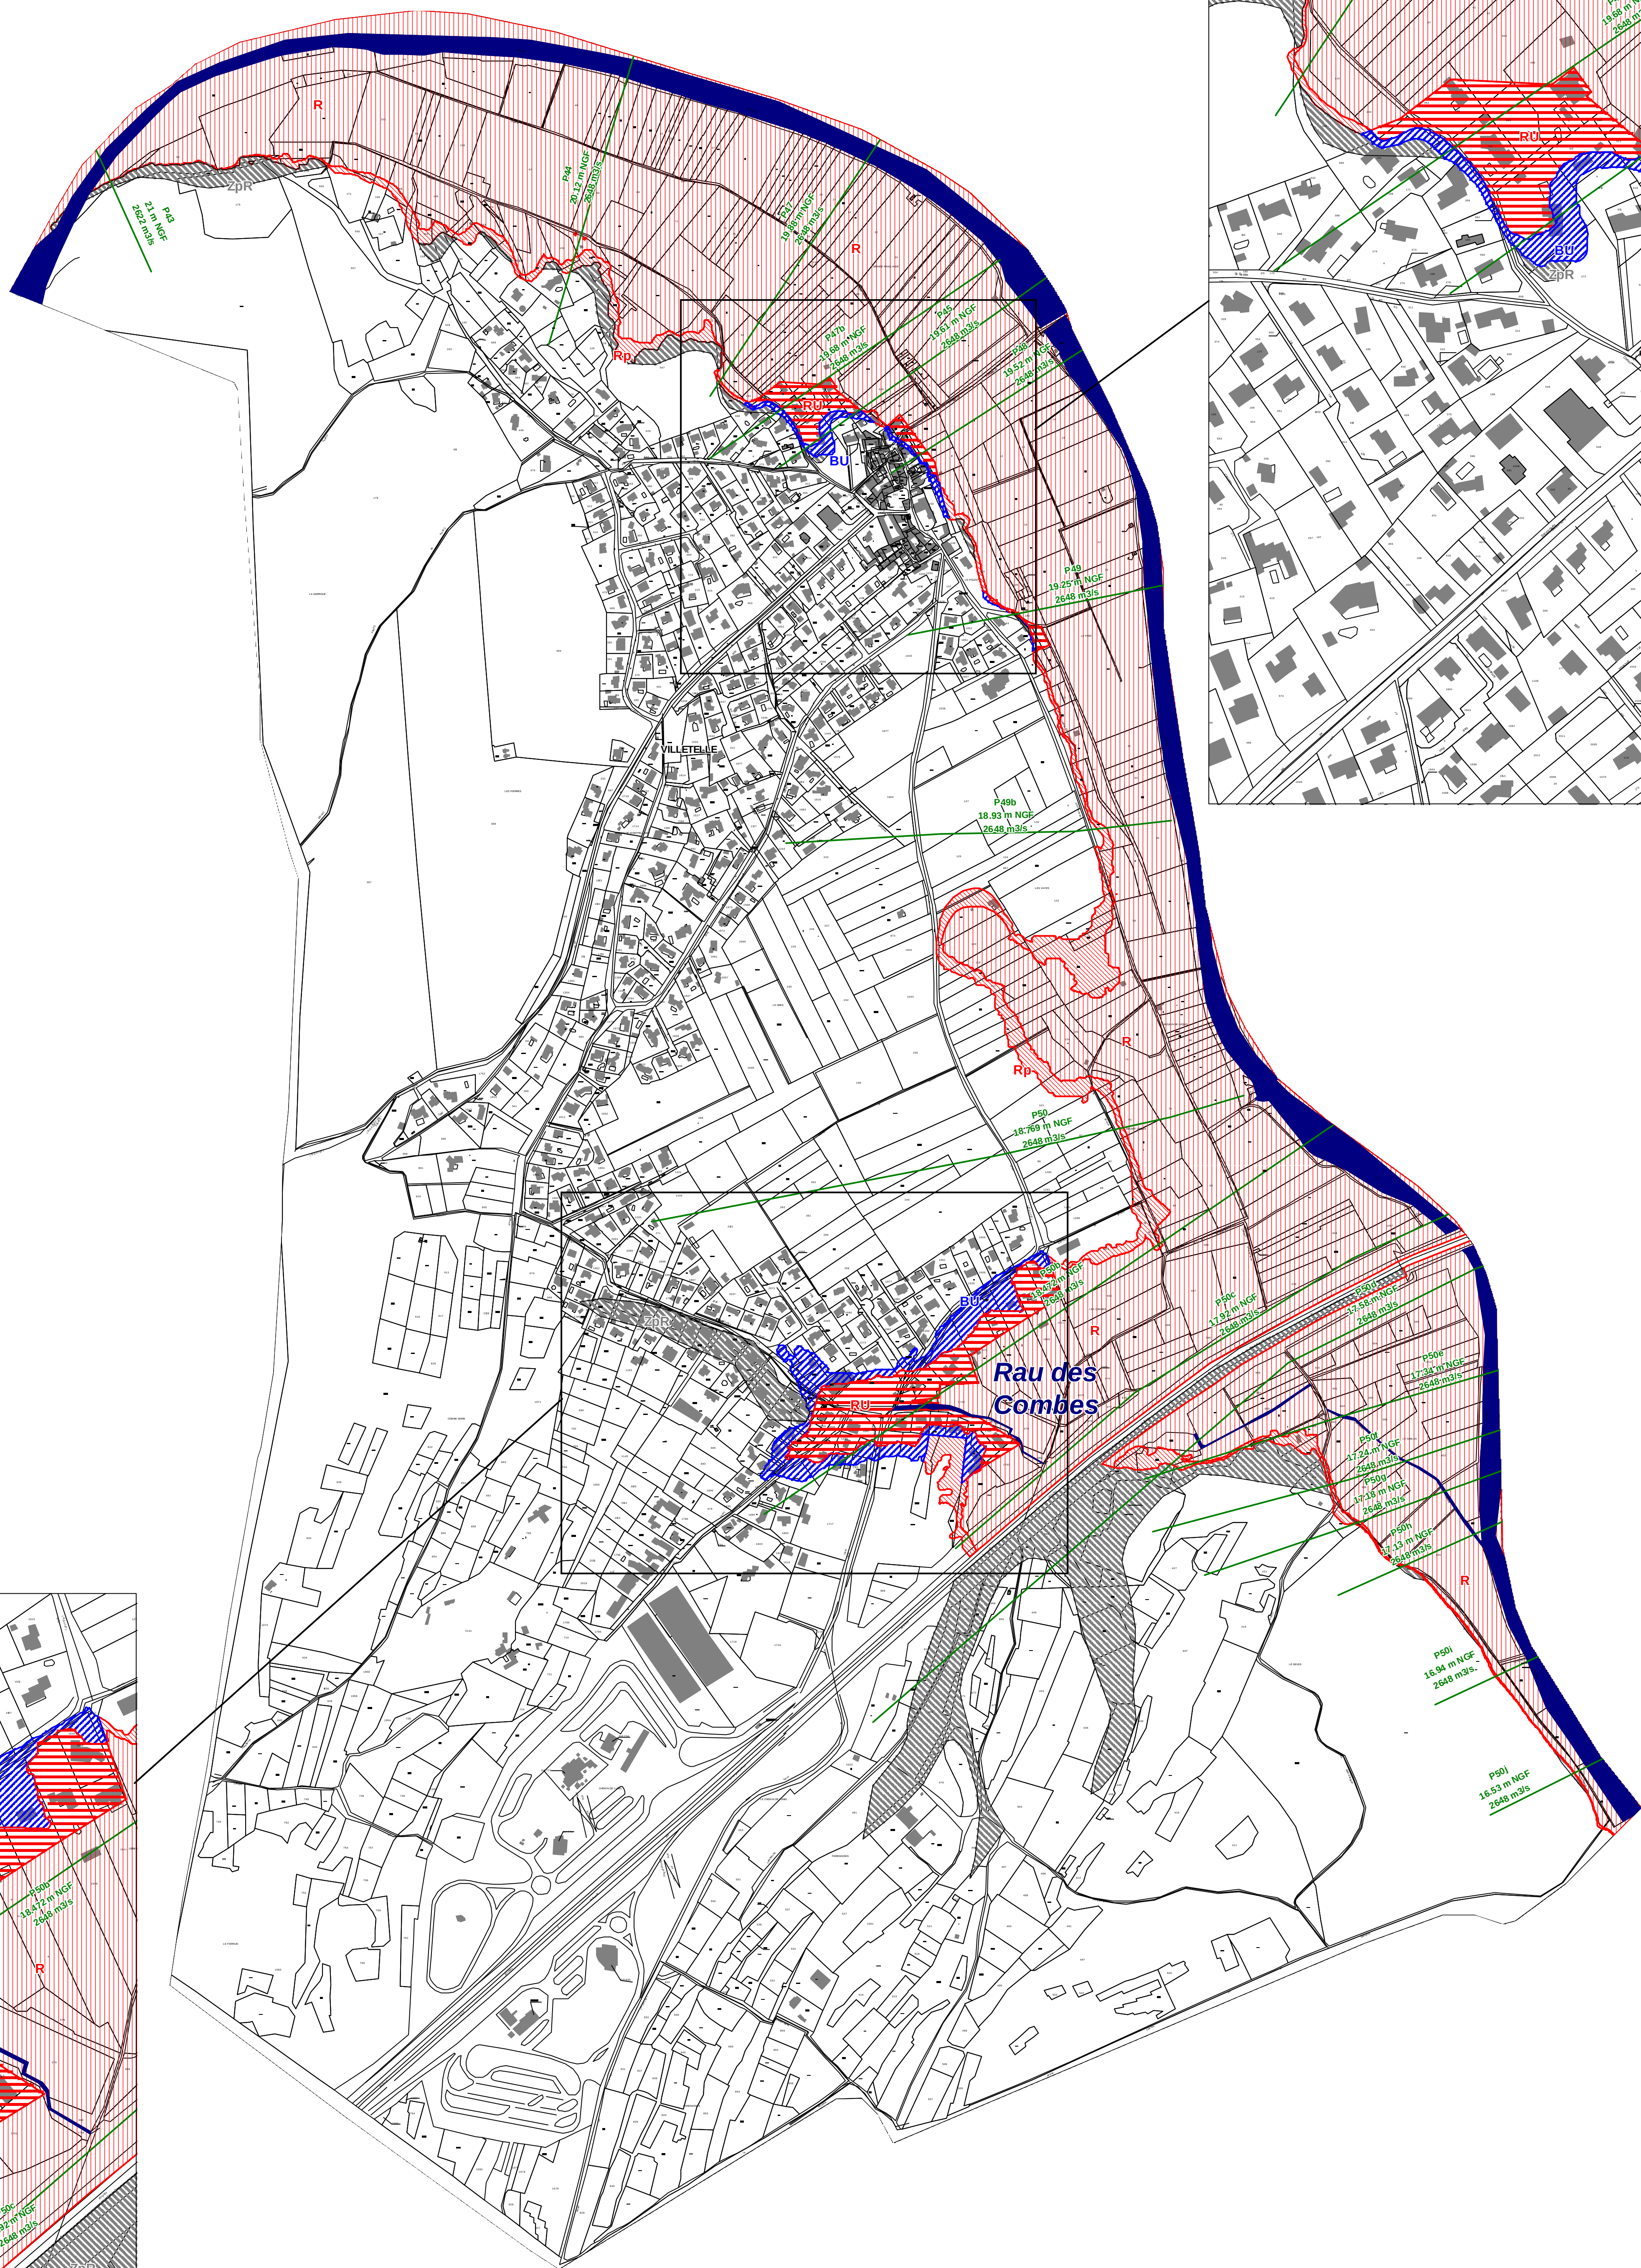

Echelle 1/5000°



Projet de
Plan de Prévention des Risques
Naturels d'Inondation

Bassin versant du Moyen Vidourle.

Commune de Villetelle

3 Carte de zonage

Procédure	Prescription	Enquête publique	Approbation
Rédaction	12 Octobre 2007	13 Février 2008	15 Juin 2008

DESSINE : A.S.

DATE : Décembre 2008

SOURCE : Sahege 2008, DDE 34 et 30

VERIFIE : D.A.

Echelle : 1/5 000ème

AFFAIRE : M303428