

REÇU LE :

04 DEC. 2009

**MAIRIE DE BUSSEOL**

**EXTRAIT DU REGISTRE DES DELIBERATIONS  
DU CONSEIL MUNICIPAL**

Nombre de conseillers en exercice : 11

Présents : 6

Votants : 8

L'an deux mille neuf, le sept octobre, le Conseil Municipal de la Commune de Busséol, dûment convoqué, s'est réuni en session ordinaire à la Mairie, sous la présidence de M. Gilles MAVEL.

Date de convocation : 2 octobre 2009

Présents : M. Gilles MAVEL, M. Jean-François FAYE, Mme Séverine LASSIGNOL, Mme Françoise BOYER, M. Régis CHOMETTE, M. Denis GEORGES.

Excusés : Mme Isabelle BARRÉ qui a donné pouvoir à M. Régis CHOMETTE  
Mme Marie-Hélène DELARBRE qui a donné pouvoir à Mme Séverine LASSIGNOL  
M. Patrick ANGELINI  
Mme Jacqueline DESBRE

Absent: M. Guy MAZERY

Secrétaire de séance : Mme Séverine LASSIGNOL

**Objet : Approbation du plan de zonage d'assainissement après enquête publique**

Monsieur le Maire expose à l'assemblée :

L'enquête publique sur le plan de zonage d'assainissement s'est déroulée du 18 août au 17 septembre 2009.

Le registre d'enquête n'a révélé aucune remarque particulière de la part du public et est resté vierge.

Le Commissaire enquêteur a remis son rapport et ses conclusions : Il donne un avis favorable au plan de zonage d'assainissement tel que présenté.

Où cet exposé, le Conseil Municipal, après en avoir délibéré à l'unanimité des membres présents :

- Approuve le plan de zonage d'assainissement tel que soumis à enquête publique.

Fait et délibéré en Mairie, les jour, mois et an que dessus.

Au registre sont les signatures.

Copie conforme, le 14 octobre 2009

Le Maire

  
Gilles MAVEL



Certifié exécutoire compte tenu

De la transmission en préfecture

Le 15 octobre 2009

Le Maire


  
Gilles MAVEL




REÇU A LA PREFECTURE  
DU PUY-DE-DÔME

16 OCT. 2009

# Plan zonage assainissement Busséol

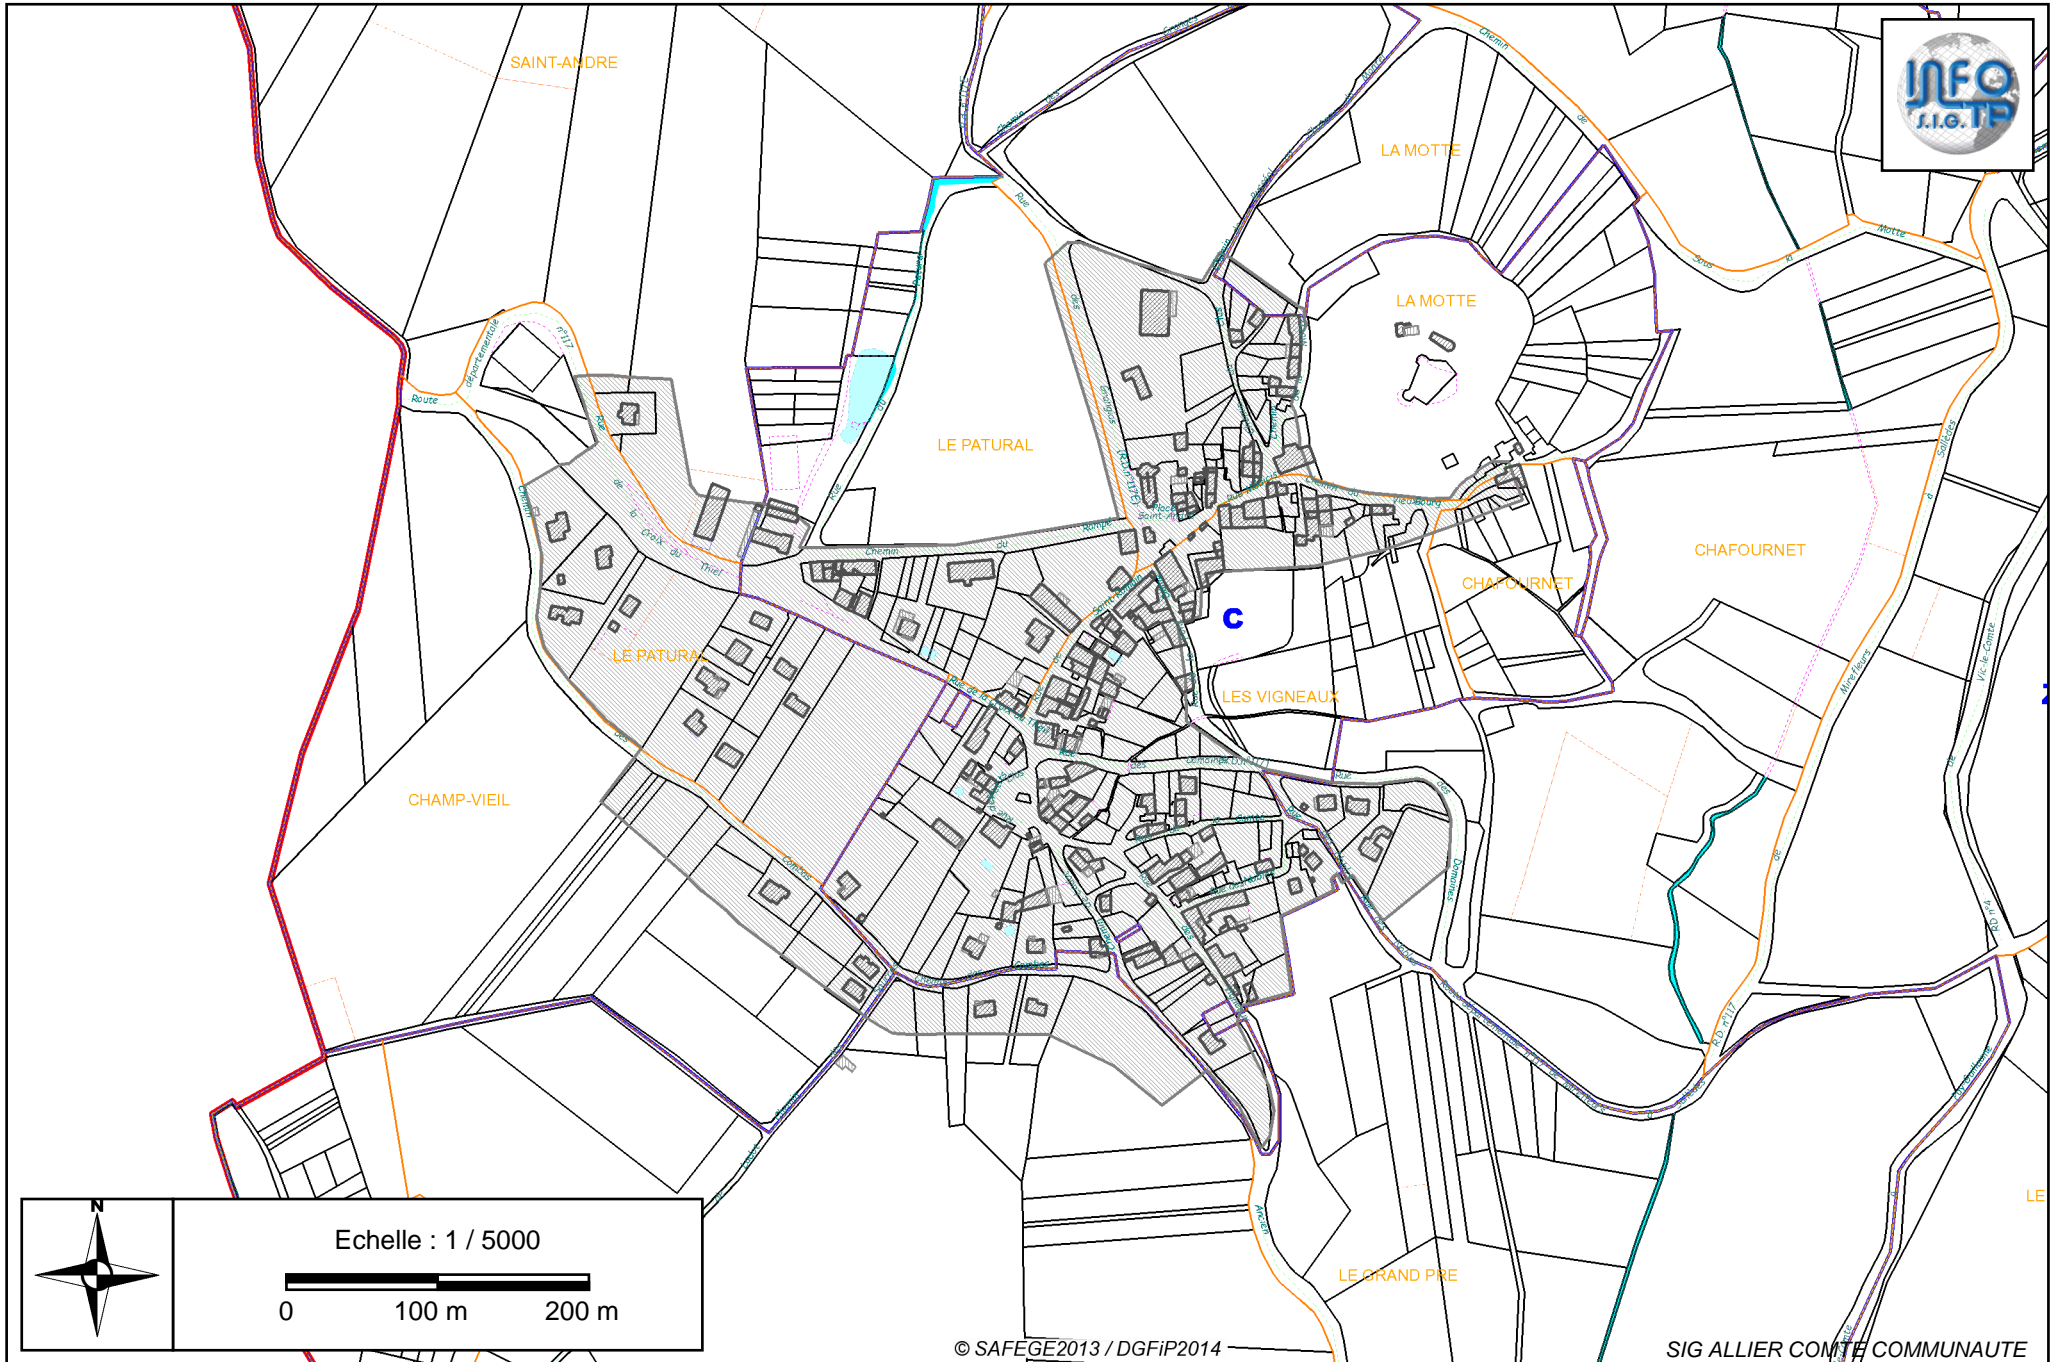


# Plan des réseaux Geographix Busséol

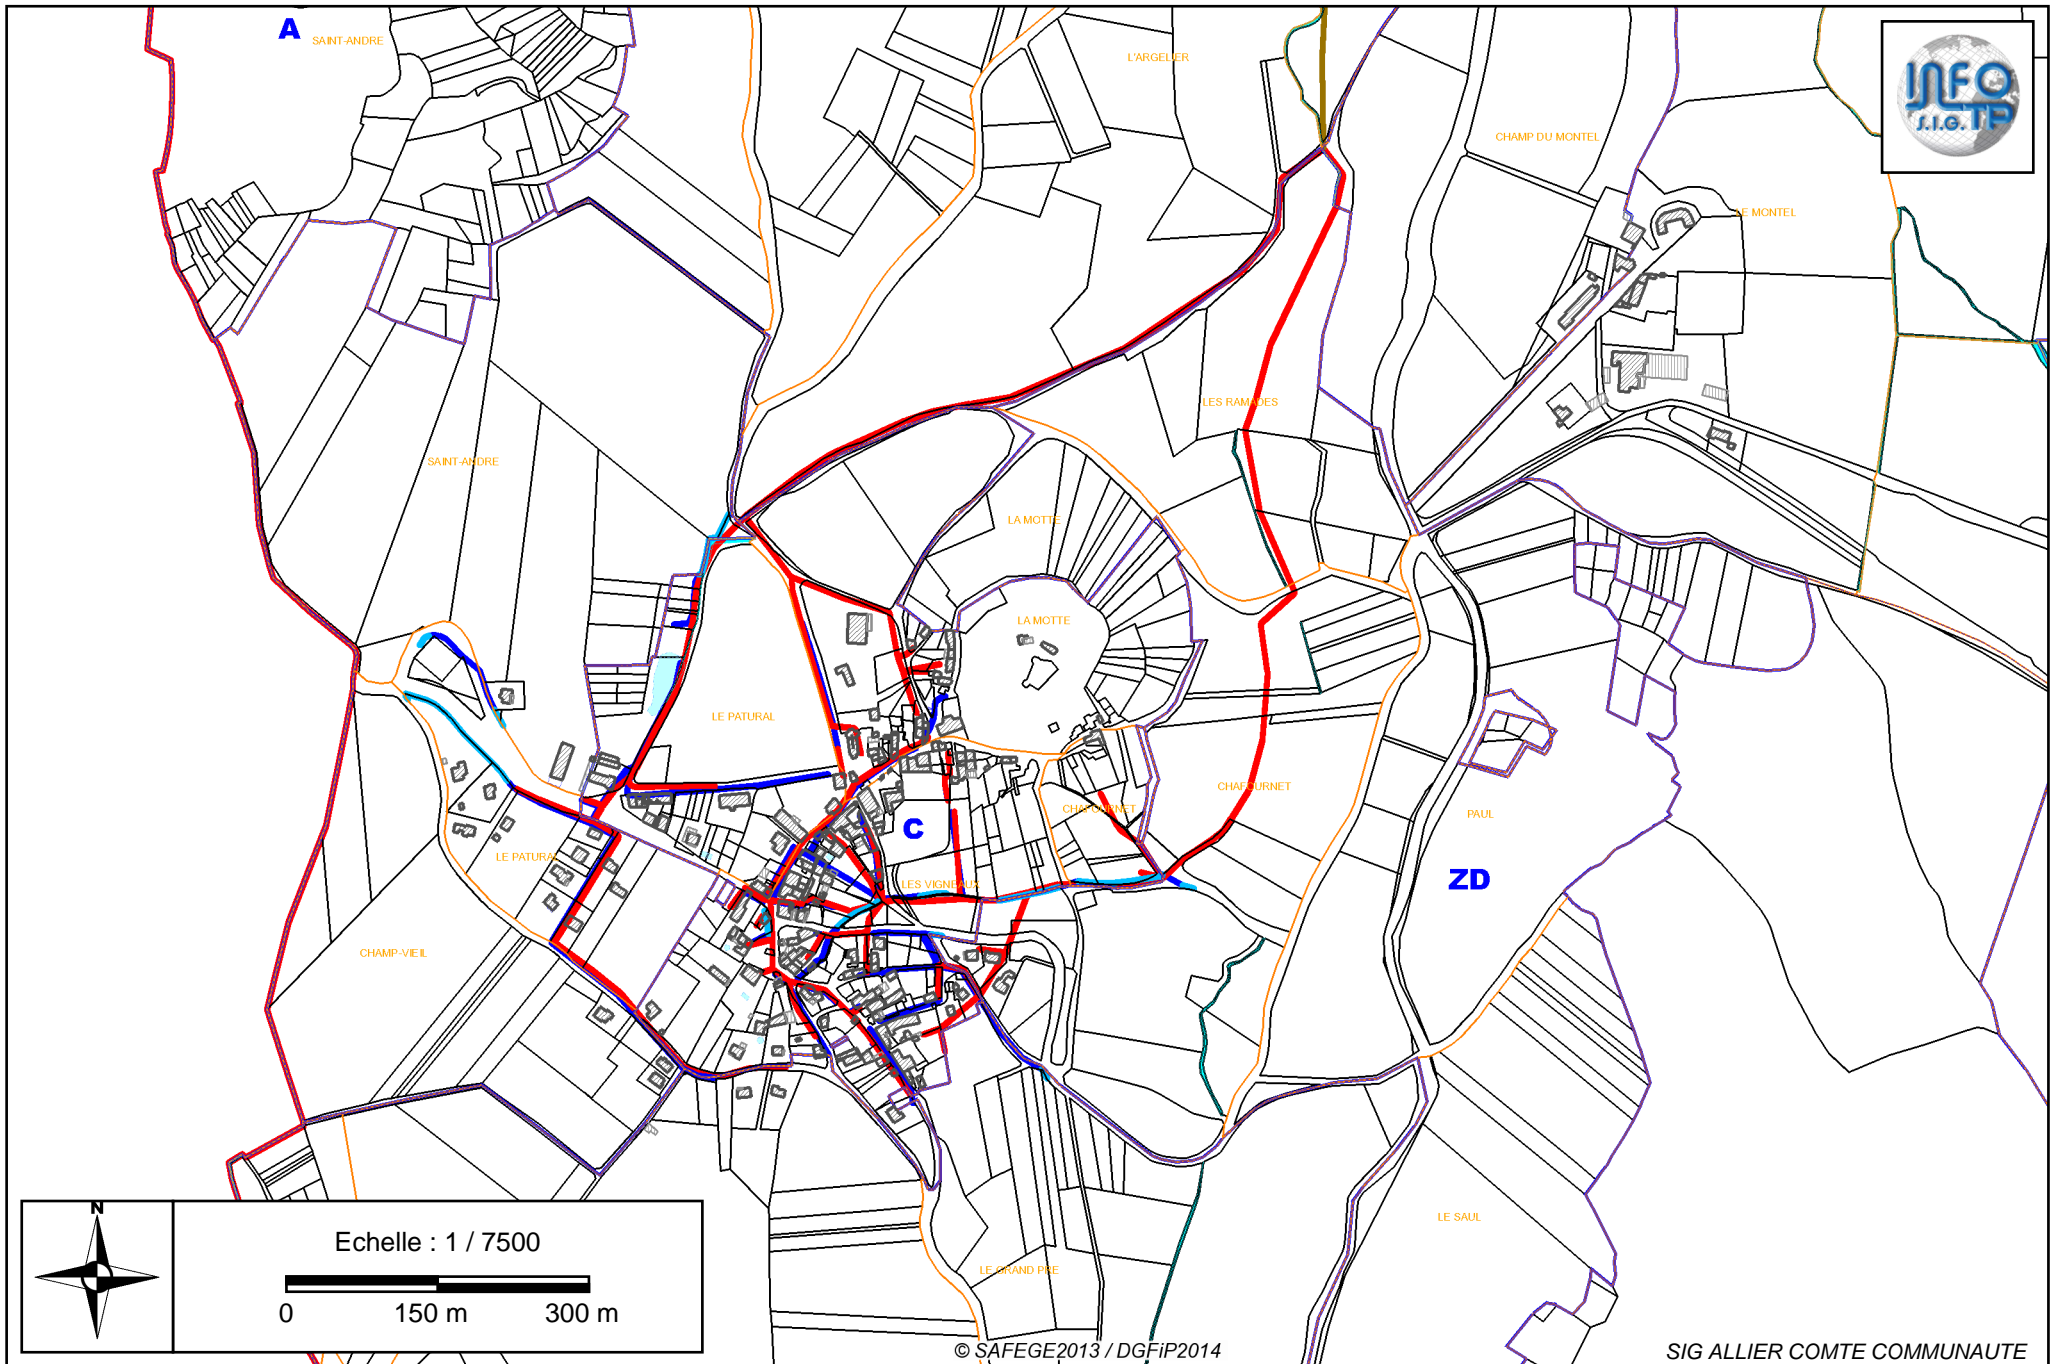



# Plan zonage assainissement Busséol

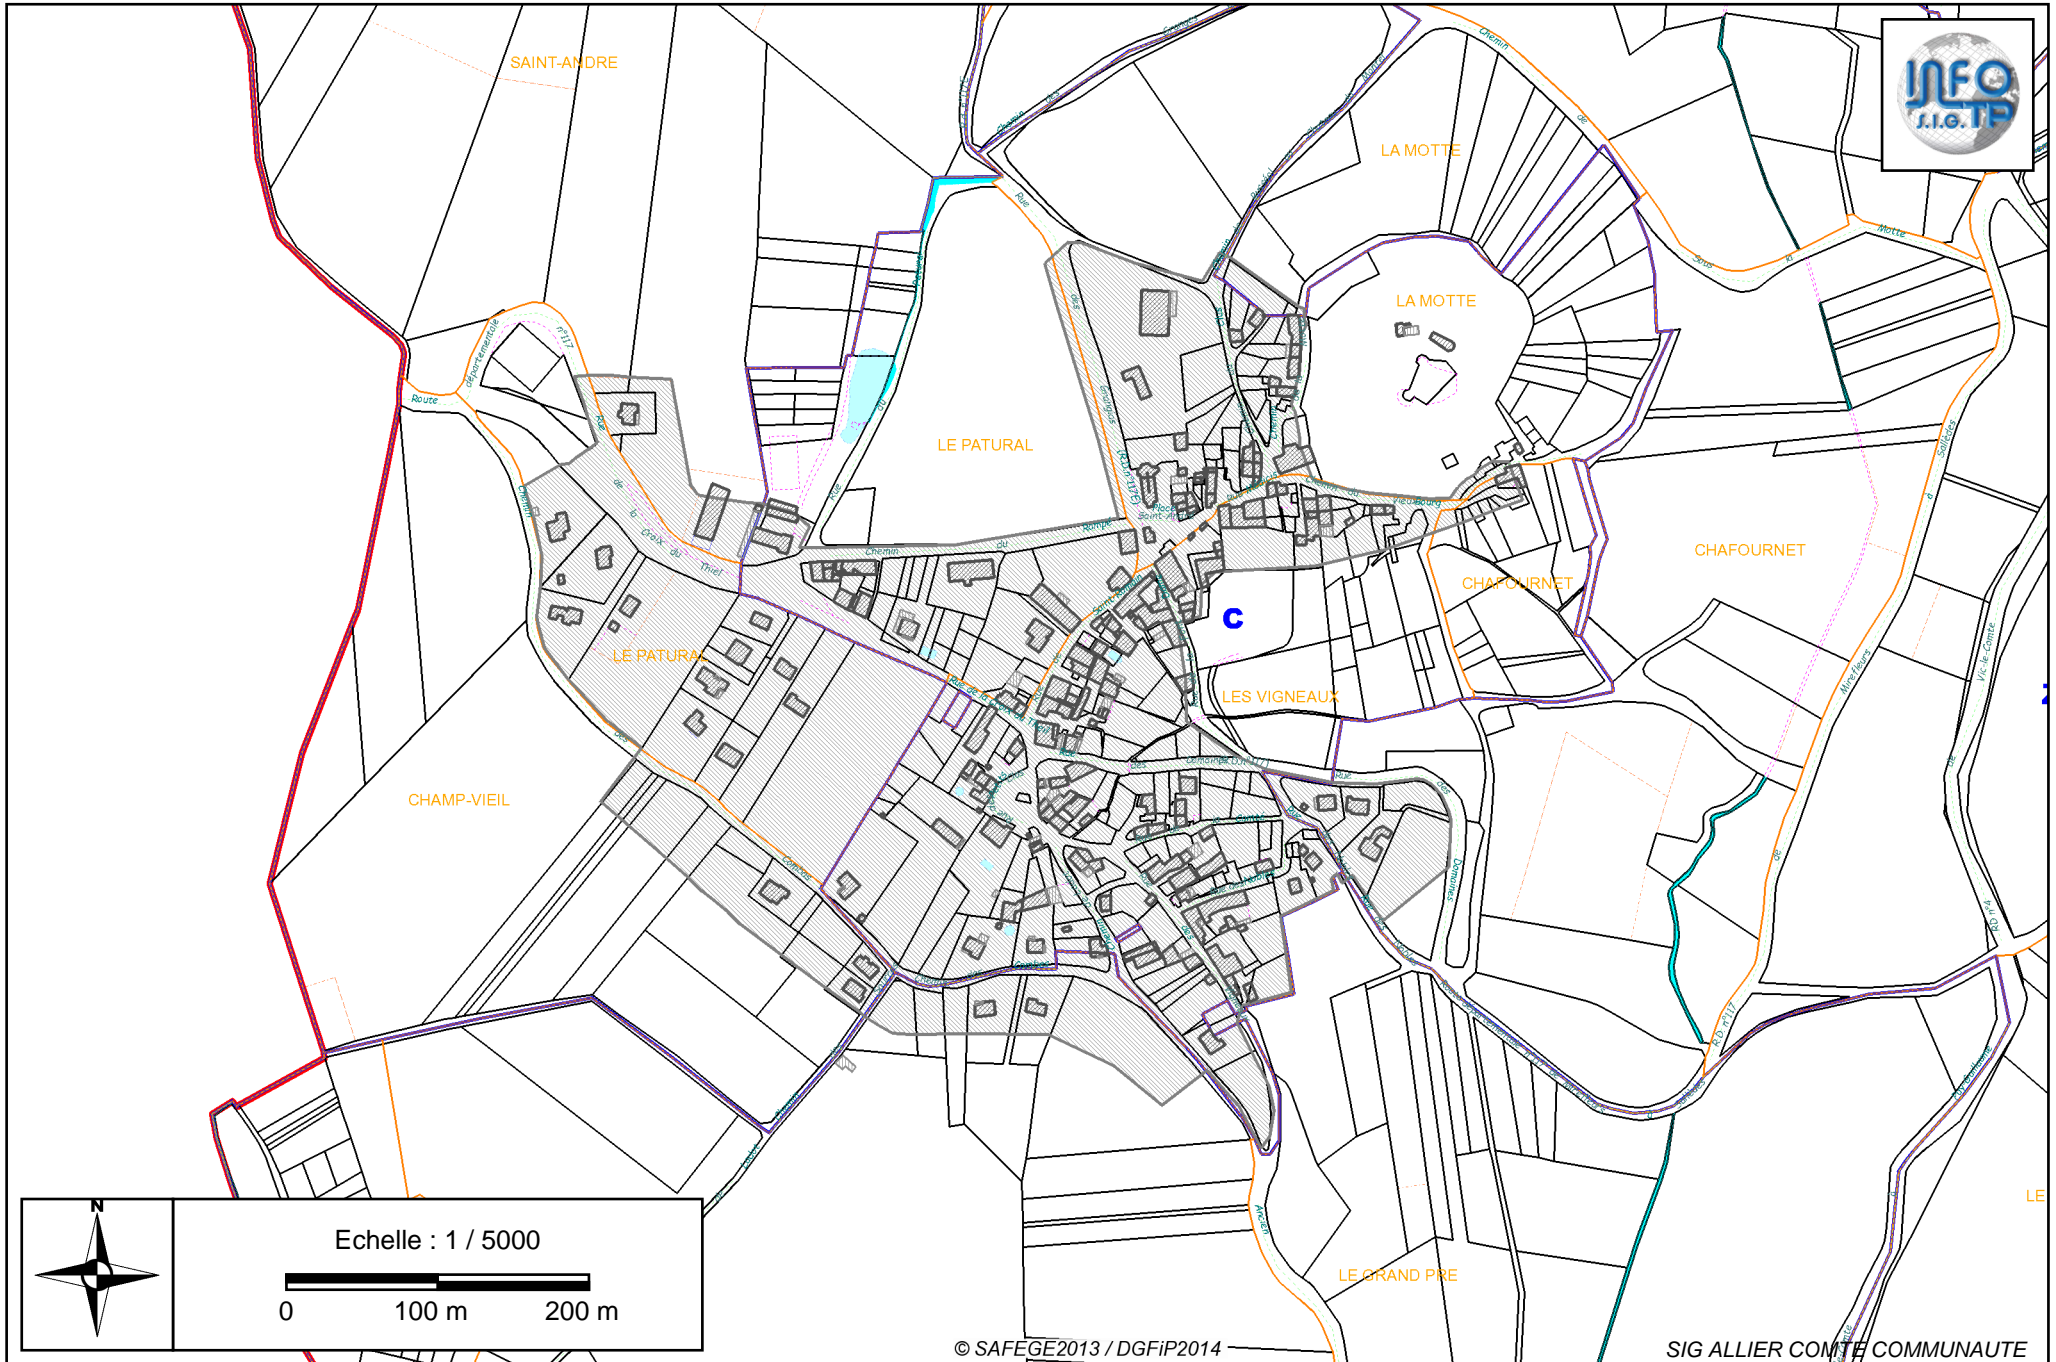



Mairie de Busséol  
1 rue du Patural  
63270 BUSSEOL

