

## **EXTRAIT DU REGISTRE DES DELIBERATIONS DU CONSEIL MUNICIPAL DE LA COMMUNE DE CEYSSAT (63210)**

L'an deux mil vingt-trois, le dix octobre à vingt heures, le conseil municipal de la commune de Ceyssat, dûment convoqué, s'est réuni en session extraordinaire, à la mairie, sous la présidence de Monsieur Gilles ALLAUZE, Maire.

Date de convocation : 03 octobre 2023

Nombre de conseillers municipaux en exercice : 14

Nombre de conseillers municipaux présents : 11

Présents : ALLAUZE G. Maire – SAUVADET F. –, MEGNEAUD G. - Adjoint – ORTONNE J. - ROY C. - GOURDON I. – NICOLAS C. - DUSSAP F. - BAYLE N. – SAINTIGNY J. - DWOINIKOFF C.

Absents : VINCENT C. - DELOBEL E. - BARD S. (excusés)

Pouvoir : DELOBEL E. à MEGNEAUD G. – BARD S. à GOURDON I.

Madame Chantal NICOLAS a été élue secrétaire.

### **OBJET : ZONAGE D'ASSAINISSEMENT : APPROBATION DU ZONAGE**

Monsieur le Maire rappelle au conseil municipal qu'en application de l'article L 2224-10 du Code Général des Collectivités Territoriales, les communes doivent délimiter après enquête publique :

1° les zones d'assainissement collectif où elles sont tenues d'assurer la collecte des eaux usées domestiques et le stockage, l'épuration et le rejet ou la réutilisation de l'ensemble des eaux collectées,

2° les zones relevant de l'assainissement non collectif où elles sont tenues, afin de protéger la salubrité publique et de préserver l'environnement, d'assurer le contrôle des dispositifs d'assainissement et si elles le décident, le traitement des matières de vidange et, à la demande des propriétaires, l'entretien et les travaux de réalisation ou de réhabilitation des dispositifs d'assainissement,

3° les zones où des mesures doivent être prises pour limiter l'imperméabilisation des sols et pour assurer la maîtrise du débit de l'écoulement des eaux pluviales et de ruissellement,

4° les zones où il est nécessaire de prévoir des installations pour assurer la collecte, le stockage éventuel et, en tant que de besoin, le traitement des eaux pluviales et de ruissellement lorsque la pollution qu'elles apportent en milieu aquatique risque de nuire gravement à l'efficacité des dispositifs d'assainissement.

.../...

.../...

Envoyé en préfecture le 12/10/2023

Reçu en préfecture le 12/10/2023

Publié le

ID : 063-216300715-20231010-101020230001-DE

Monsieur le Maire rappelle qu'à cette fin, par délibération en date du 08 décembre 2020, le conseil municipal a décidé de faire réaliser une étude préalable à l'établissement du zonage d'assainissement de la commune.

A l'issue de cette étude, et par délibération en date du 04 juillet 2023, le conseil municipal s'est prononcé favorablement sur le projet de délimitation du zonage réglementaire précité et a décidé de sa mise à l'enquête publique.

Monsieur le Maire rappelle que l'enquête publique a eu lieu du 18 septembre 2023 au 02 octobre 2023 en mairie et informe le conseil municipal qu'aucune observation n'a été formulée lors de l'enquête publique.

Après lecture du rapport et des conclusions du commissaire enquêteur, le conseil municipal, après en avoir délibéré, par 13 voix pour, 0 voix contre et 0 abstention :

- APPROUVE le zonage d'assainissement tel qu'il est défini par la notice explicative justifiant de la délimitation des zonages d'assainissement et par le plan ci-annexés.

- DONNE tous pouvoirs à Monsieur le Maire pour mener à bien cette opération et signer toutes pièces s'y rapportant.

Publié ou notifiée  
Le Maire,

12 OCT. 2023



Gilles ALLAUZE.

Pour copie conforme,  
A Ceysat, les mois, jour et an que dessus.  
Le Maire,



Gilles ALLAUZE.

COMMUNE DE CEYSSAT  
Département du Puy de Dôme


MISE A JOUR  
DE L'ETUDE DE ZONAGE  
D'ASSAINISSEMENT DES EAUX USEES

Planche Sud

**C<sup>2</sup>EA**  
222-224 Boulevard Gustave Flaubert  
43000 CLERMONT-FERRAND  
Téléphone : 04 73 19 02 75  
Site Internet : www.c2ea.com  
info@c2ea.com


CARTE DE ZONAGE D'ASSAINISSEMENT

INDICE	DATE	OBSERVATIONS	NOUVEAU	CHANGÉ	ÉCHELLE
1	MAR-20	Élaboration du plan	ASS. CEYSSAT L93.dwg	S. BRUN	1/8000
2					
3					
4					
5					

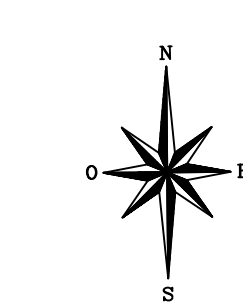


**Légende:**

- Assainissement non collectif
- Assainissement collectif existant
- Assainissement collectif à créer

 

# Commune de **CEYSSAT**

## Département du Puy-de-Dôme

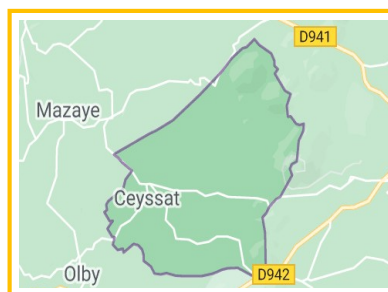

## MISE À JOUR DE L'ÉTUDE DE ZONAGE D'ASSAINISSEMENT DES EAUX USÉES

### Notice explicative



Mars 2023

2021-06

C2EA  
222-224 Boulevard Gustave Flaubert  
63 000 CLERMONT-FERRAND  
Téléphone : 04 73 19 02 75

**C<sup>2</sup>EA**



## SOMMAIRE

<b>1</b>	<b>OBJECTIF DE L'ETUDE</b> .....	<b>2</b>
<b>2</b>	<b>RECUEIL DE DONNÉES</b> .....	<b>4</b>
2.1	PRESENTATION DE LA COMMUNE DE CEYSSAT .....	4
2.1.1	<i>Contexte démographique</i> .....	4
2.1.2	<i>Réseau hydrographique</i> .....	4
2.1.3	<i>Captage AEP</i> .....	6
2.1.4	<i>Zone humide</i> .....	6
2.1.5	<i>Milieu naturel</i> .....	7
2.1.6	<i>Urbanisme</i> .....	7
2.2	ASSAINISSEMENT COLLECTIF ET NON COLLECTIF : SITUATION ACTUELLE SUR LA COMMUNE .....	8
2.2.1	<i>Assainissement collectif</i> .....	8
2.2.2	<i>Assainissement non collectif</i> .....	8
2.3	PEDOLOGIE ET ASSAINISSEMENT NON COLLECTIF.....	10
2.4	DESCRIPTION DES FILIERES DE L'ASSAINISSEMENT NON COLLECTIF.....	11
<b>3</b>	<b>REGLEMENTATION (LOI SUR L'EAU DU 03/01/92 MODIFIEE LE 30/12/06, CIRCULAIRE DE 1997, NORME AFNOR DU DTU 64.1 D'AOUT 2013 ET ARRETE DU 07 MARS 2012)</b> .....	<b>12</b>
3.1	LE CADRE REGLEMENTAIRE : UNE OBLIGATION GENERALE D'ASSAINISSEMENT .....	12
3.2	ASSAINISSEMENT NON COLLECTIF .....	12
3.3	ASSAINISSEMENT COLLECTIF .....	14
3.4	ELIMINATION DES BOUES RESIDUAIRES.....	15
<b>4</b>	<b>SOLUTION RETENUE PAR LA COMMUNE DE CEYSSAT : ZONAGE D'ASSAINISSEMENT</b> .....	<b>16</b>
4.1	ASSAINISSEMENT COLLECTIF .....	16
4.2	ASSAINISSEMENT NON COLLECTIF .....	16
<b>5</b>	<b>ANNEXES</b> .....	<b>16</b>
5.1	ANNEXE 1 : GLOSSAIRE .....	17
5.2	ANNEXE 2 : FILIERES CLASSIQUES DE TRAITEMENT D'ASSAINISSEMENT NON COLLECTIF .....	18
5.3	ANNEXE 3 : PLANS DE SITUATION DES ZONES NATURELLES SUR LE TERRITOIRE COMMUNAL : .....	22

Ce document présente la notice explicative du zonage d'assainissement conformément à l'article 35 de la Loi sur l'Eau du 3 janvier 1992, modifiée le 30/12/06, et à l'article L.2224-10 du code général des collectivités territoriales. Celui-ci a pour objet de définir :

- « les zones d'assainissement collectif (actuelles ou programmées à terme) où la collectivité est tenue d'assurer la collecte des eaux usées domestiques et le stockage, l'épuration et le rejet ou la réutilisation de l'ensemble des eaux collectées »;
- « les zones relevant de l'assainissement non collectif où la collectivité est tenue d'assurer le contrôle de ces installations et, si elle le décide, le traitement des matières de vidange et, à la demande des propriétaires, l'entretien et les travaux de réalisation et de réhabilitation des installations d'assainissement non collectif » ;

L'aspect pluvial n'est pas pris en compte dans ce document.

Il est rappelé qu'en vertu de la circulaire du 17 février 1997, le classement d'une zone en zone d'assainissement collectif a simplement pour effet de déterminer le mode d'assainissement qui sera retenu **et ne peut avoir pour effet** :

- D'engager la collectivité sur un délai de réalisation des travaux d'assainissement (absence d'échéances) ;
- D'éviter au pétitionnaire de réaliser un assainissement non collectif conforme à la réglementation, dans le cas où la date de livraison des constructions est antérieure à la date de desserte de la parcelle par le réseau d'assainissement.

## 1 OBJECTIF DE L'ETUDE



Les objectifs de l'établissement du zonage d'assainissement sont, sur le plan technique :

- l'optimisation des choix d'assainissement au regard des différentes contraintes;
- la revalorisation de l'assainissement non collectif en tant que technique épuratoire, alternative et intéressante sur le plan économique et environnemental ;
- l'identification des zones d'assainissement collectif ;
- la délimitation fine des périmètres d'agglomération au sens assainissement;
- l'évaluation des flux raccordables sur les ouvrages collectifs ;
- la précision des zones d'intervention des services publics d'assainissement collectif et non collectif (lisibilité du service public).

En outre le zonage permet sur le plan stratégique :

- la cohérence des politiques communales en matière d'assainissement c'est à dire l'adéquation entre les besoins de développement et la capacité des équipements publics ;
- la limitation et la maîtrise des coûts de l'assainissement collectif.

## Plans de situation :

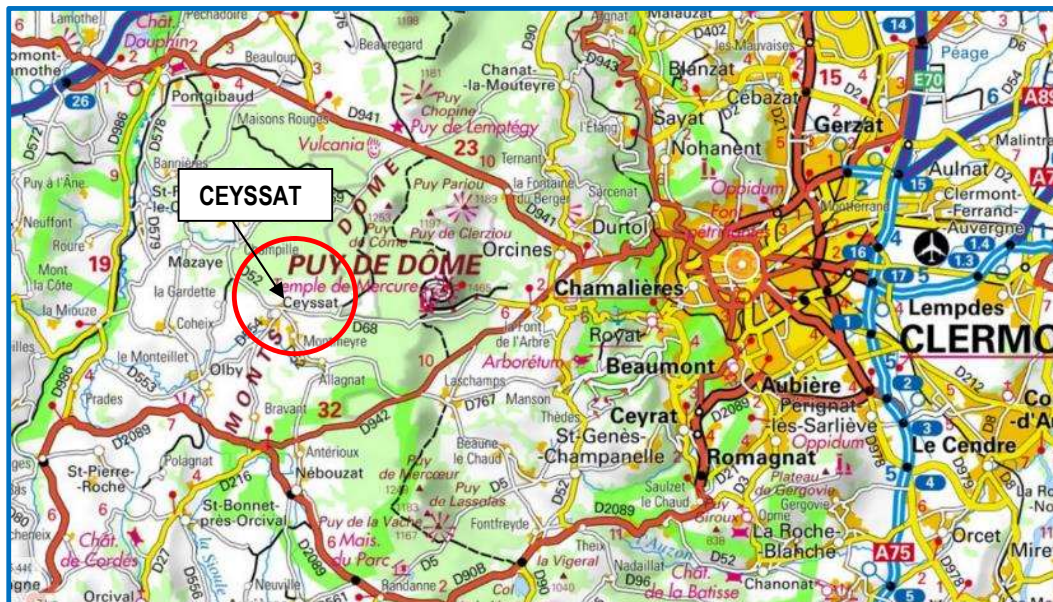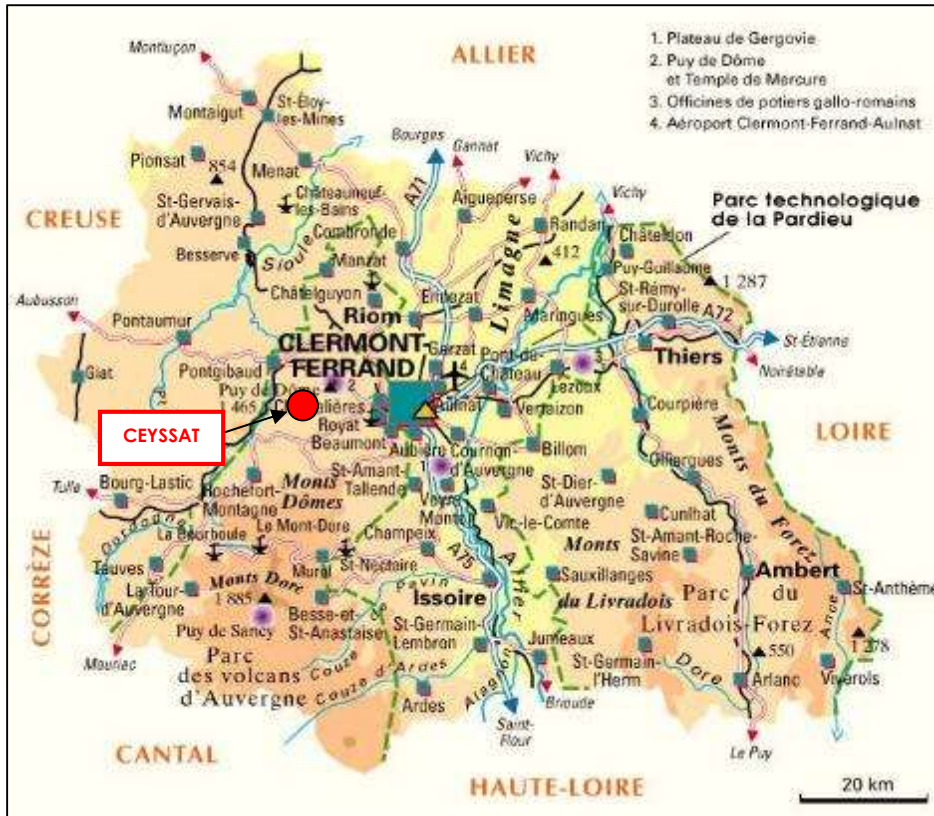

**Rappel :** La commune a approuvé son étude de zonage d'assainissement en 2008.



## 2 RECUEIL DE DONNÉES

### 2.1 Présentation de la commune de Ceysnat

La commune de CEYSSAT est située à une vingtaine de kilomètres à l'Ouest de Clermont-Ferrand. Elle fait partie du parc naturel régional des volcans d'Auvergne et de la communauté de communes Dôme Sancy Artense. Sa superficie est de 30.17 km<sup>2</sup> et sa densité de population de 23 habitants/km<sup>2</sup> en 2018. L'altitude varie de 757 à 1 410 mètres.

#### 2.1.1 Contexte démographique

Le tableau suivant récapitule l'évolution de la population sans double compte de la commune lors des 7 derniers recensements (données INSEE). La population sans double compte ne prend qu'une seule fois en compte les personnes qui avaient des attaches dans la commune comme les étudiants par exemple.


Année	1982	1990	1999	2006	2008	2013	2019
Population sans double compte	364	424	467	592	628	673	691

On constate que depuis 1982, la population sans double compte de CEYSSAT est en augmentation permanente. Cette hausse représente, en moyenne, environ 9 habitants par an.

Au recensement INSEE de 2017, on comptait 394 habitations dont 308 résidences principales, 56 résidences secondaires ou logements occasionnels et 30 logements vacants.

#### 2.1.2 Réseau hydrographique

L'extrait de carte IGN suivant donne une idée du réseau hydrographique sur la commune. Il est essentiellement composé du ruisseau de Ceysnat qui est un affluent de la Sioule.

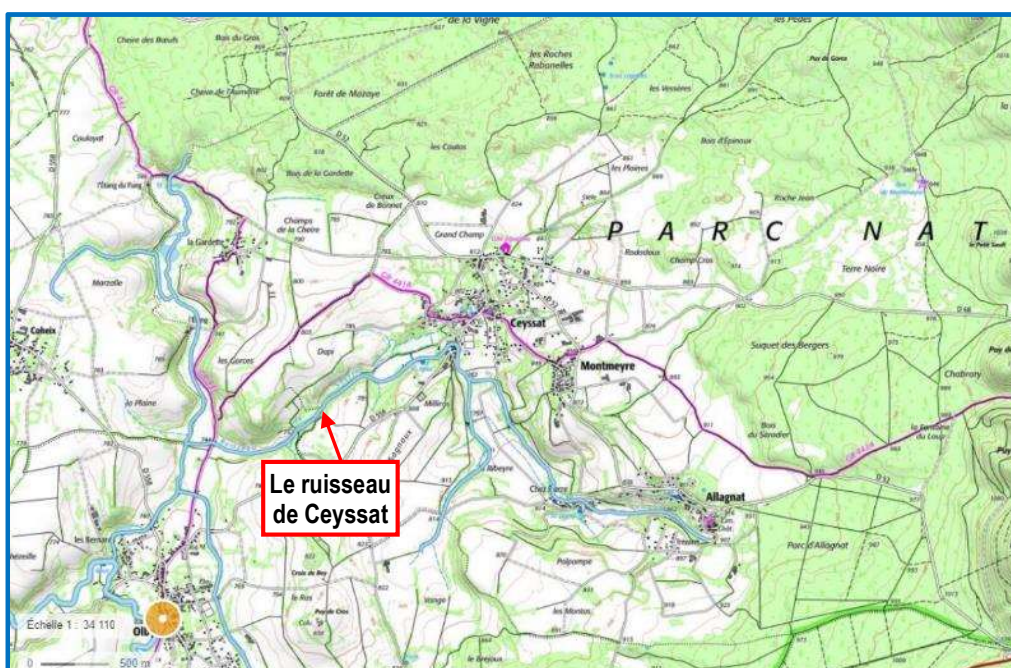

**a) Objectif de qualité :**

En application de la Directive Cadre Européenne (DCE) sur l'eau, les objectifs de qualité sont définis par masse d'eau. Le SDAGE Loire Bretagne 2022-2027, propose les objectifs environnementaux suivants.

- ◆ « Le Ceysnat et ses affluents depuis la source et jusqu'à la confluence avec la Sioule », FRGR1297, est une masse d'eau dont l'objectif global est le **bon état 2021** ».

**b) Qualité actuelle :**

Les données suivantes sont extraites du site « qualite-riviere.lesagencesdeleau.fr ». Ce site permet d'accéder à plusieurs données :

- ◆ Etat écologique : il regroupe l'état chimique et le fait que les espèces animales et végétales vivent sans être perturbées par les activités humaines.
- ◆ Invertébrés benthiques : divers organismes animaux de petite taille ou invertébrés (vers, mollusques, crustacés, insectes) vivent au fond des cours d'eau à certains stades de leur développement. Leur présence ou leur absence ainsi que leur diversité est un indicateur de la qualité des cours d'eau.
- ◆ Poissons : La diversité et l'abondance des espèces présentes dans le cours d'eau constituent une bonne indication sur sa qualité.
- ◆ Diatomées : Des microalgues vivent sur les pierres et les végétaux immergés dans l'eau. Elles sont sensibles à divers types de pollution et apportent ainsi une précieuse information sur la qualité des cours d'eau.

Une station du suivi de la qualité de l'eau du ruisseau de Ceysnat existe sur la commune d'OLBY. Sa localisation est donnée sur l'extrait de carte ci-contre.



En 2019, les constatations étaient les suivantes :

Etat écologique	Invertébrés benthiques	Poissons	Diatomées
Etat moyen	Bon état	Etat moyen	Etat moyen

**c) Les débits :**

Les débits donnés ci-après sont issus de la banque HYDRO. Ce site permet d'accéder à plusieurs données dont notamment :

- ◆ Module interannuel. Cette valeur est obtenue en calculant la moyenne pondérée des 12 écoulements mensuels moyens sur l'ensemble de la période connue.
- ◆ QMNA<sub>5</sub> : débit mensuel quinquennal sec
- ◆ Débits maxima instantanés et journaliers

Localisation	Code de la station	Module interannuel (m <sup>3</sup> /s)	QMNA <sub>5</sub> (m <sup>3</sup> /s)	Débit instantané maximal (m <sup>3</sup> /s)	Débit journalier maximal (m <sup>3</sup> /s)
Chez Pierre	K3206010	0.25	0.154	0.745	0.745


### 2.1.3 Captage AEP

Il existe 2 captages d'Alimentation en Eau Potable, actifs, sur le territoire communal :

- captage du Puy Balmet
- captage Chez Pierre

Ces 2 captages disposent de périmètres de protection présentés sur la carte ci-dessous :

Le nord de la commune est également concerné par le périmètre de protection éloigné des captages de Saint-Ours Les Roche : Puits de Cheire de Come 1 et 2.

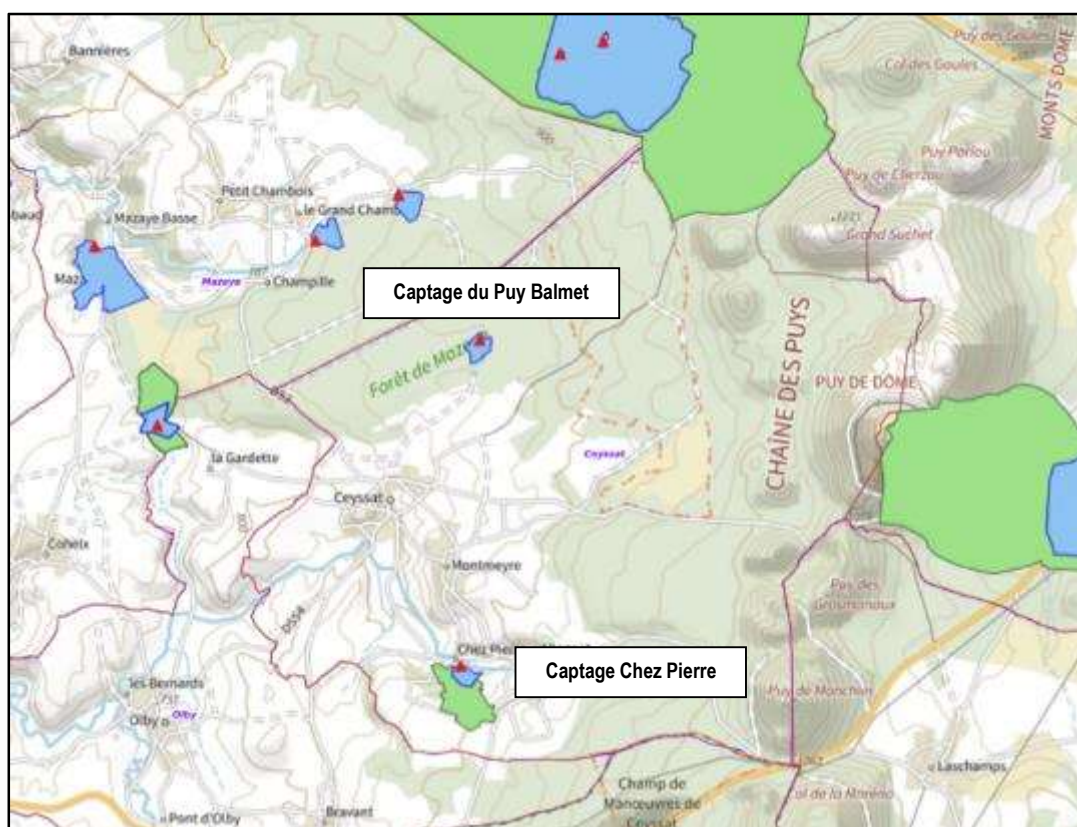

### 2.1.4 Zone humide

Il n'existe a priori pas de zone humide inventoriée sur la zone d'étude selon la cartographie interactive de l'Inventaire des zones humides en Auvergne Rhône Alpes de la DREAL.

### 2.1.5 Milieu naturel

Le territoire communal est concerné par plusieurs zones de protections (NATURA 2000, ZSP...)

Type	Nom
<b>Z.N.I.E.F.F. de type 2</b>	Chaîne des Puys : FR830007456 Plateau Ouest de la Chaîne des Puys : FR830020591
<b>Z.N.I.E.F.F. de type 1</b>	Environs du Bac de Ceysat : FR830020496 Puy de Dôme : FR830005662 Secteur central des Dômes : FR830000998 Puy et Cheire de Côme : FR830005661 Hêtraie d'Allagnat : FR830005660 Etang du FUNG : FR830020568
<b>Natura 2000</b>	<b>Site d'intérêt communautaire (directive habitat) :</b> Chaîne des Puys – code FR8301052

Ces zones peuvent être visualisées sur les extraits de carte en [Annexe 3](#).

### 2.1.6 Urbanisme

La commune a approuvé son Plan Local d'Urbanisme (PLU) le 05 mars 2020.

## **2.2 Assainissement collectif et non collectif : situation actuelle sur la commune**

### **2.2.1 Assainissement collectif**

- Le bourg et Montmeyre sont équipés d'un réseau d'assainissement mixte (séparatif et unitaire) et sont raccordés à une station de traitement de type lit bactérien dimensionnée pour traiter 500 EH, mise en service en 2002. Son milieu récepteur est le ruisseau de Ceysat.

La commune a actualisé son étude diagnostique assainissement en 2022.

Les réseaux d'assainissement ont un linéaire total de 11 230 mètres dont 6 580 mètres de réseau d'eaux usées, 4 350 mètres de réseau pluvial et 300 mètres de réseau unitaire.

### **2.2.2 Assainissement non collectif**

Tous les autres secteurs de la commune fonctionnent en assainissement non collectif. Le Service Public d'Assainissement Non Collectif (S.P.A.N.C.) est sous la compétence de la Communauté de Communes Dôme Sancy Artense depuis le 2006.


Sur 119 installations d'Assainissement Non Collectif existantes, 90 ont été contrôlées : seules 29 sont conformes soit 32.2% et 61 sont non conformes (soit 67.8%).

**Il est important de noter que le traitement** des eaux usées d'origine domestique doit être complet et bien réalisé, **les fréquences de vidanges** doivent être respectées.

**La réalisation et l'entretien des dispositifs d'assainissements individuels sont ainsi les deux principaux facteurs de leur bon fonctionnement.**

## Assainissement non collectif

## Filières en fonction de la nature des sols

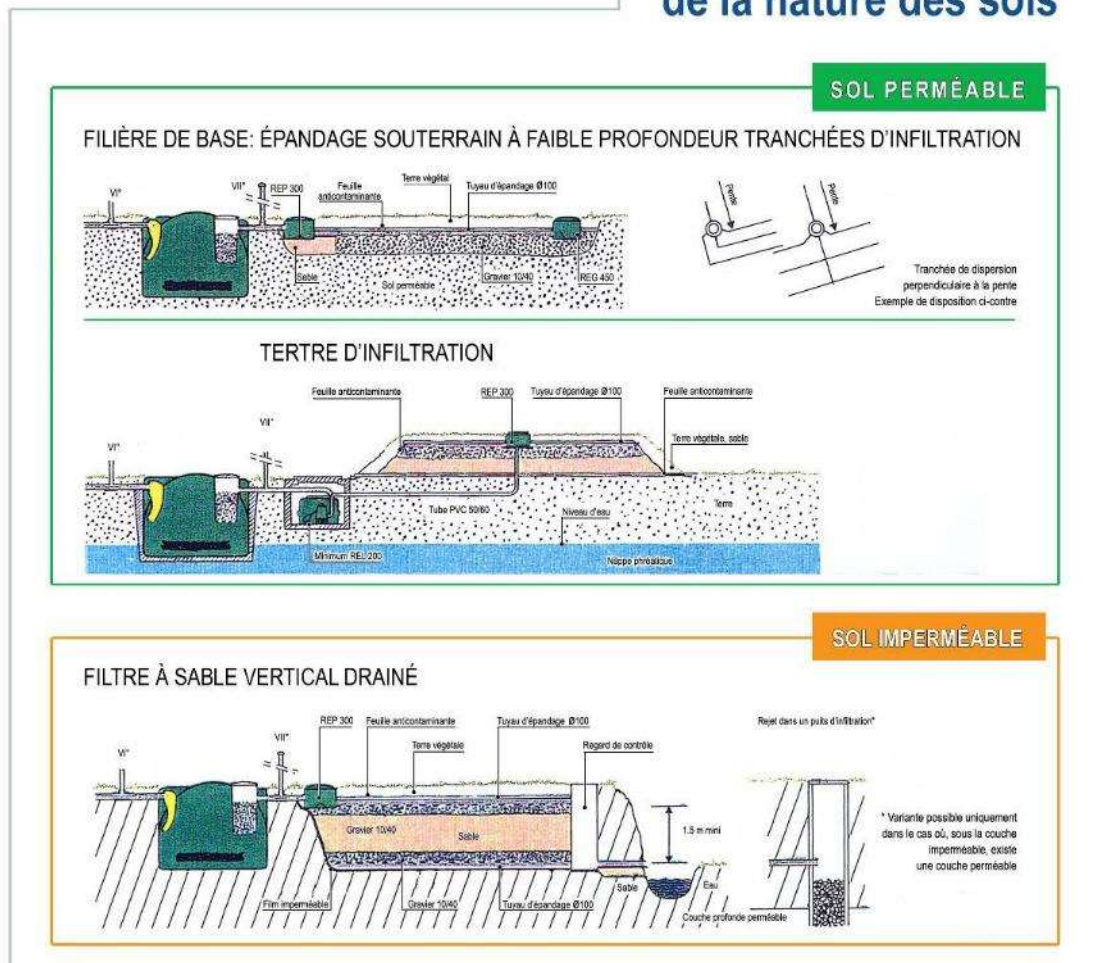

Il est nécessaire de rappeler que :

- Les fosses septiques recueillent uniquement les eaux des WC alors que les fosses toutes eaux récupèrent les eaux vannes et les eaux ménagères.
- Lorsque le terrain est inapte à absorber les eaux, la technique d'assainissement non collectif par filtration des eaux usées la plus adaptée est le filtre à sable.
- le puits perdu n'est plus autorisé. En effet, il disperse dans le milieu souterrain des eaux usées, sans traitement, et constitue un risque important de pollution des nappes phréatiques.

## 2.3 Pédologie et assainissement non collectif

Un assainissement non collectif aux normes en filière classique se compose d'un prétraitement (fosse septique toutes eaux) suivi d'un traitement (épandage par tranchées d'infiltration).

Ce traitement est réalisé de manière différente selon la nature des sols. Il s'effectuera dans le terrain naturel ou sur sol reconstitué en fonction des contraintes suivantes :

- la **perméabilité** naturelle du sol,
- la présence d'**eau** souterraine à faible profondeur,
- la présence d'un **substratum** rocheux à faible profondeur,
- la valeur de la **pen**te.

**Une étude de sol à la parcelle pourra être réalisée par les particuliers lors d'un projet de réhabilitation ou de construction afin de déterminer précisément la nature du sol à l'emplacement prévu du système de traitement.** Cette étude à la parcelle n'est pas obligatoire, mais elle est toutefois fortement conseillée afin d'adapter au mieux le système d'assainissement aux conditions *in situ*. C'est de plus une pièce obligatoire pour présenter un dossier de demande de subvention.

Sur les secteurs insuffisamment perméables pour réaliser un épandage dans le sol, le sol reconstitué drainé à rejet superficiel est le mode d'assainissement le mieux indiqué.

Lorsque la nappe (la plupart du temps temporaire) est à protéger, l'installation d'un film imperméable est indispensable entre le filtre et le terrain naturel. Une surélévation du filtre est aussi possible (tertre d'infiltration).

Les nombreuses circulations d'eau dans la partie altérée de la roche peuvent être détournées de l'épandage en réalisant un drainage en ceinture autour du dispositif d'assainissement.

Lorsque la pente des terrains est trop forte (>10%), un aménagement de l'épandage en terrasse est nécessaire.

Lorsque la roche est à une faible profondeur une surélévation du filtre doit être réalisée.

### ➤ Observation sur la commune

Nous ne disposons pas de donnée pédologique sur l'ensemble des secteurs de la commune retenus en assainissement non collectif en 2008 (la mairie n'a pas retrouvé d'étude de ce type).

## 2.4 Description des filières de l'assainissement non collectif

Chaque assainissement non collectif doit être composé, en filière classique, d'un **pré traitement** des eaux usées (fosse toutes eaux ou fosse septique + bac dégraisseur), d'un **dispositif d'épuration** (ou de traitement) des effluents prétraités (épandage souterrain ou sol reconstitué ou micro station) et d'un **système de dispersion** des effluents épurés.

Parmi les filières classiques proposées, on trouve :

- fosse toutes eaux + épandage par tranchées d'infiltration (filière prioritaire quand le terrain est normalement perméable)
- fosse toutes eaux + filtre à sable vertical non drainé (couche superficielle insuffisamment perméable et couche profonde perméable permettant la dispersion des eaux usées)
- fosse toutes eaux + filtre à sable vertical drainé (couche superficielle insuffisamment perméable et exutoire à 2 m en contre bas, l'autorisation d'un rejet est nécessaire)
- fosse toutes eaux + filtre à sable horizontal (cas de faible dénivelé entre la sortie d'eaux et l'exutoire)
- fosse toutes eaux + terre filtrant (niveau de la nappe trop élevé, sol insuffisamment épais)
- ...

Le dimensionnement des dispositifs est précisé dans le chapitre suivant.

Les conditions pour un **bon fonctionnement** sont :

- le dispositif d'assainissement est adapté au sol (d'où l'étude de sol au préalable),
- la réalisation de ce dispositif est confiée à des entreprises expertes,
- le dispositif fait l'objet d'un entretien régulier : L'arrêté du 7 Mars 2012 mentionne « une périodicité de vidange de la fosse toutes eaux ou du dispositif à vidanger [...] adaptée en fonction de la hauteur de boues, qui ne doit pas dépasser 50 % du volume utile ».

Ce dernier point impose l'élimination des matières de vidanges dans des conditions techniques et réglementaires conformes et donc l'existence d'un lieu où les matières de vidange sont transportées en vue de leur traitement (dépotage sur une station d'épuration adaptée pour ce type d'opération).

Les bacs dégraisseurs, quant à eux, doivent être inspectés tous les 4 mois, et vidangés si nécessaire (DTU 64.1 d'Août 2013 – Annexe A).

- Le dispositif doit être correctement dimensionné,
- les eaux pluviales ne doivent pas être connectées à l'ensemble du dispositif d'assainissement des eaux usées.



### **3 REGLEMENTATION (LOI SUR L'EAU DU 03/01/92 MODIFIEE LE 30/12/06, CIRCULAIRE DE 1997, NORME AFNOR DU DTU 64.1 D'AOUT 2013 ET ARRETE DU 07 MARS 2012)**

#### **3.1 Le cadre réglementaire : une obligation générale d'assainissement**

**Le Maire, responsable de l'approvisionnement en eau, comme de l'épuration des eaux usées**, a des obligations qui s'inscrivent dans un contexte de rénovation complète du dispositif réglementaire de l'assainissement des communes.

La directive européenne du 21 Mai 1991, reprise en droit français par la Loi sur l'eau du 3 Janvier 1992 (modifiée le 30/12/06) codifiée dans le Code Générales des Collectivités Territoriales, prévoyait une obligation générale d'assainissement, sur l'ensemble du territoire avant le 31 décembre 2005.

Il est important de rappeler les faits suivants :

- dans une **filière de réseau collectif**, la collectivité prend totalement en charge les eaux usées au sortir de l'habitat. Les coûts d'entretien du réseau et d'exploitation de la station d'épuration sont répartis sur chaque habitant.
- dans la **filière non collective**, les immeubles ou habitations doivent être dotés d'un assainissement non collectif dont les installations seront maintenues en bon état de fonctionnement et **sous la responsabilité des propriétaires**. Ces systèmes d'assainissement doivent permettre la préservation de la qualité des eaux superficielles et souterraines. Il est possible dans le cas où l'intercommunalité est maître d'ouvrage, d'instaurer aussi une redevance assainissement.

#### **3.2 Assainissement non collectif**

☐ La loi sur l'eau de 1992 a été modifiée le 30 Décembre 2006. Cette loi n°2006-1772 sur l'Eau et les Milieux Aquatiques, signale des dispositions, dont l'article L2224-8 du code général des collectivités territoriales :

*"I. - Les communes sont compétentes en matière d'assainissement des eaux usées.*

*II. - Les communes assurent **le contrôle** des raccordements au réseau public de collecte, **la collecte, le transport et l'épuration des eaux usées**, ainsi que **l'élimination des boues produites**. "*

*"III. - Pour les immeubles non raccordés au réseau public de collecte, les communes assurent le contrôle des installations d'assainissement non collectif. Cette mission de contrôle est effectuée soit par une vérification de la conception et de l'exécution des installations réalisées ou réhabilitées depuis moins de huit ans, soit par un diagnostic de bon fonctionnement et d'entretien pour les autres installations, établissant, si nécessaire, une liste des travaux à effectuer.*

*Les communes déterminent la date à laquelle elles procèdent au contrôle des installations d'assainissement non collectif ; elles effectuent ce contrôle au plus tard le 31 décembre 2012, puis selon une périodicité qui ne peut pas excéder huit ans. "*

❑ L'arrêté du 07 Septembre 2009, définissant les modalités d'agrément des personnes réalisant les vidanges et prenant en charge le transport et l'élimination des matières extraites des installations non collectif,

❑ L'arrêté du 07 Mars 2012, modifiant l'arrêté du 07 septembre 2009, et fixant les prescriptions techniques applicables aux systèmes d'assainissement non collectifs. Cet arrêté reprend globalement les dispositions de l'arrêté du 6 Mai 96 (abrogé) en favorisant le développement de nouveaux procédés de traitement non agréés à ce jour, notamment les microstations, les filtres à coco ou encore les filtres plantés. De plus, les rejets hydrauliques en milieu superficiel et les adaptations de certaines filières ne sont plus soumis à dérogation préfectoral.

❑ L'arrêté du 27 Avril 2012, modifiant l'arrêté du 07 septembre 2009, relatif aux modalités de l'exécution de la mission de contrôle des installations d'assainissement non collectif.

❑ La norme AFNOR d'Août 2013 (DTU 64.1) de l'assainissement autonome indique :

➤ pour la mise en place d'un **épandage** :

- \* avec des **rejets directs dans le sol** (lit d'épandage à faible profondeur) sur une surface minimale d'environ 200 m<sup>2</sup> pour une habitation comportant 3 chambres (soient 5 pièces principales),
- \* ou sur **sol reconstitué** sur une surface de 20 m<sup>2</sup> pour une habitation de 5 pièces principales avec des rejets superficiels,
- \* à une distance minimale de 35 m par rapport à un puits ou tout captage d'eau potable,
- \* à une distance d'environ 5 m par rapport à l'habitation,
- \* à une distance de 3 m par rapport à toute clôture de voisinage et de tout arbre.

➤ pour le dimensionnement des **fosses** :

- l'utilisation d'une **fosse toutes eaux** d'un volume minimal **de 3 000 litres pour les habitations abritant jusqu'à 5 pièces principales**, auquel il faut ajouter 1 000 litres par pièce principale supplémentaire.  
D'après l'arrêté du 6 mai 1996, pour les habitations ayant déjà une fosse septique, ces volumes sont à diviser par deux : 1 500 litres minimum jusqu'à 5 pièces principales, plus 500 litres par pièce supplémentaire. Dans ce cas, la fosse septique pourra être conservée si elle est couplée à un bac dégraisseur correctement dimensionné (200 litres pour recevoir les eaux de cuisine ou eaux de salle de bains seules, 500 litres pour recevoir toutes les eaux ménagères – d'après le DTU 64.1 d'Août 2013).

❑ L'Arrêté du 7 Mars 2012 fixant les prescriptions techniques applicables aux installations ANC de moins de 20 EH définit également :

➤ **Périodicité de vidange** de la fosse toutes eaux : celle-ci doit être adaptée en fonction de la hauteur de boues, qui ne doit pas dépasser 50 % du volume utile.

### **3.3 Assainissement collectif**

L'arrêté du 21 Juillet 2015 (modifié le 24 Août 2017 et le 31 juillet 2020) est relatif aux systèmes d'assainissement collectif et aux installations d'assainissement non collectif à l'exception des installations d'assainissement non collectif recevant une charge brute de pollution organique inférieure ou égale à 1,2 kg/j de DBO5.

#### ***En ce qui concerne les branchements :***

L'article 36 de la loi sur l'eau a renforcé les moyens d'intervention des communes et Intercommunalités à l'égard des usagers. Elles peuvent percevoir une somme équivalente à la redevance assainissement sur les particuliers raccordables et non raccordés, entre la mise en service de l'égout et leur raccordement effectif (L.1331-8 du code de la santé publique). Les agents communaux d'assainissement ont accès aux propriétés privées pour s'assurer de la réalisation des branchements (dans un délai de deux ans), le cas échéant pour les réaliser d'office et aux frais des particuliers (L.1331-11, 1331-1 et 1331-6 du code de la santé publique).

Dans le cas de branchements industriels ou artisanaux, le déversement d'effluents non domestiques au réseau d'assainissement public doit être précédé d'une autorisation explicite du gestionnaire (L.1331-10 du code de la santé publique). Cette autorisation doit préciser les conditions d'acceptation de l'effluent (quantité, variabilité et qualité), les conditions de participation financière de l'organisme raccordé et les conditions de surveillance.

#### ***En ce qui concerne la collecte :***

Le réseau doit être conçu de manière à éviter les fuites d'effluents et les apports d'eaux claires parasites. Les déversoirs d'orage éventuels équipant le réseau ou situés en tête de station d'épuration ne doivent pas déverser par temps sec.

Par temps de pluie, des mesures doivent être prises pour limiter les rejets de pollution au milieu naturel. Celles-ci seront adaptées à la qualité requise par les usages des eaux réceptrices.

#### ***En ce qui concerne le traitement :***

Les ouvrages de traitement relevant de l'assainissement inférieur à 120kg de DBO5 par jour doivent assurer « un traitement approprié permettant de respecter les objectifs de qualité du milieu récepteur ». Les objectifs de rejets sont estimés en fonction des concentrations en polluants acceptables par le cours d'eau à l'amont et à l'aval du rejet (circulaire du 12 mai 1995). Le niveau de traitement peut être ensuite défini selon de simples règles de dilution (circulaire du 17 février 97). Seuls les ouvrages de capacité inférieure à 12kg/j de DBO5 ne sont pas soumis à déclaration, mais un dossier de conception devra être remis au Service Police de l'Eau (arrêté du 21/07/2015).

La station doit être équipée d'un canal de mesure de débit. **L'auto-surveillance de la station** d'épuration devra être assurée 2 fois par an si le flux polluant reçu est supérieur à 60 kg/j de DBO5, 1 fois par an si le flux polluant reçu est inférieur à 60 kg/j de DBO5. Elle concerne les paramètres suivants: pH, débit, DBO5, DCO, MES sur un échantillon moyen journalier du rejet.

L'arrêté du 21 juillet 2015, modifié le 24 Août 2017 et le 31 juillet 2020, précise également que :

- **Une analyse des risques de défaillance** des nouvelles stations de traitement devra être transmise au service de la Police de l'Eau. Les stations > 120 Kg DBO5, en service au 1<sup>er</sup> juillet 2015, auront jusqu'au 31 décembre 2017 pour transmettre cette analyse des risques,

- **Le rejet des eaux usées traitées pourra se faire par infiltration** si une étude hydrogéologique est fournie démontrant les capacités du sol en place à l'infiltration,
- **Un diagnostic du système d'assainissement** doit être réalisé au minimum tous les 10 ans pour les agglomérations d'assainissement générant une charge brute de pollution organique inférieure à 600 Kg DBO5,
- Les DO recevant un flux polluant supérieur à 120 kg/j de DBO5 devront être équipés d'une autosurveillance (temps de déverse et estimation des débits déversés). Les DO recevant un flux polluant supérieur à 600 kg/j de DBO5 et s'ils déversent plus de 10 jours/an, devront être équipés d'une autosurveillance : enregistrer les débits déversés et estimer la charge polluante (DBO5, DCO, MES, NK et P),
- Un **manuel d'autosurveillance** des systèmes d'assainissement d'une capacité de traitement supérieure à 120 Kg de DBO5 ou des agglomérations de taille supérieure à 120 Kg de DBO5 devra être élaboré. Pour les unités de traitement moins importantes, seul **un cahier de vie** devra être tenu à jour par le maître d'ouvrage,
- **Un bilan annuel de fonctionnement** doit être réalisé tous les 2 ans pour les stations traitant entre 12 et 30 Kg de DBO5 et tous les ans pour les stations > 30 Kg de DBO5/j.

### **3.4 Elimination des boues résiduaires**

**Si l'eau épurée peut être rejetée au milieu naturel, les boues, déchets de l'épuration, concentrent les polluants et posent donc le problème de leur élimination. La réglementation oblige les collectivités locales à considérer le devenir des boues dès la mise en œuvre des projets d'épuration.**

Quatre possibilités s'imposent comme débouché aux boues de station d'épuration :

- la mise en décharge contrôlée : Les Centres d'Enfouissement Technique (CET) appelés aussi Centre de Stockage des Déchets (CSD) peuvent accepter des boues d'une siccité >30 %, ce qui nécessite une déshydratation préalable.
- le compostage : fabrication d'un compost à partir d'un mélange de produits entrants (boues de STEP, déchets verts et co-produits riche en carbone).
- l'incinération qui est une solution très coûteuse et qui paraît irréalisable pour de petites collectivités locales.
- la valorisation agricole, qui paraît être la solution la mieux adaptée dans les communes rurales (sous conditions depuis la crise sanitaire).

## 4 SOLUTION RETENUE PAR LA COMMUNE DE CEYSSAT : ZONAGE D'ASSAINISSEMENT

Le plan ci-joint présente un projet de zonage. Il est établi sur fond de plan cadastral au 1/5 000è.

### 4.1 Assainissement collectif

Le bourg de Ceyssat et le secteur de Montmeyre sont déjà en assainissement collectif. Des extensions sont possibles sur des secteurs prévus au PLU.

### 4.2 Assainissement non collectif

Tous les autres secteurs ont été maintenus par les élus en zone d'assainissement non collectif (y compris Chez Pierre, Allagnat et Trézaret, classés dans le dernier zonage, en assainissement collectif).

En cas de manque de place autour de certaines habitations, des solutions locales devront être trouvées pour chacun des hameaux ayant ce problème : achat de terrain, utilisation d'une parcelle voisine avec convention, regroupement d'habitations...

De plus, si l'aménagement paysager existant ne permet pas une disponibilité facile des terrains, il existe des techniques compactes d'épuration des eaux usées nécessitant peu de place (10 m<sup>2</sup>).

Dans chacun de ces secteurs, des investigations de sol à la parcelle pourront être menées utilement pour un choix optimal de la filière d'assainissement non collectif à réaliser.

Le Service Public d'Assainissement Non Collectif (SPANC) accompagne des programmes de réhabilitations groupées des systèmes d'assainissement non collectif.

## 5 ANNEXES

## 5.1 ANNEXE 1 : Glossaire

**ASSAINISSEMENT AUTONOME** : système d'assainissement comprenant la collecte de l'ensemble des eaux usées, le passage dans une fosse septique toutes eaux (prétraitement) puis dans un épandage sur sol en place ou reconstitué (traitement). L'assainissement autonome peut être appliqué de manière individuelle ou être regroupé.

**Assainissement autonome individuel** : assainissement non collectif en domaine privé mis en place pour une seule habitation utilisant une fosse toutes eaux et les capacités naturelles d'épuration du sol (épandage sur sol en place ou reconstitué).

**Assainissement autonome regroupé** : assainissement en commun de plusieurs habitations selon les techniques identiques à l'assainissement non collectif mais dimensionné en conséquence en fonction du nombre d'habitations et d'habitants (exemple : lit d'infiltration - percolation). L'assainissement autonome regroupé mis en place en domaine public sera considéré comme de l'assainissement collectif alors que la mise en place en domaine privé sera considéré comme de l'assainissement non collectif.

**ASSAINISSEMENT COLLECTIF** : système d'assainissement comprenant un réseau d'assainissement collectif et une station d'épuration en domaine public.

**ASSAINISSEMENT NON COLLECTIF** : système d'assainissement en domaine privé.

**BAC A GRAISSE OU BAC DEGRAISSEUR** : appareil destiné à la séparation des graisses par flottation situé avant la fosse toutes eaux pour les eaux ménagères.

**BOUES** : matières solides décantées qui se déposent au fond de la fosse toutes eaux.

**EAUX USEES DOMESTIQUES** : c'est l'ensemble des eaux usées, ménagères et eaux vannes.

**Eaux ménagères** : eaux provenant des salles de bains, cuisines, buanderies, lavabos, etc...

**Eaux vannes** : eaux provenant des WC.

**EAUX PUVIALES** : eaux issues des toitures et des surfaces imperméables. Les eaux de pluie ne sont jamais admises ni dans la fosse septique, ni dans le système de traitement.

**EFFLUENTS** : désignent les eaux usées issues de l'habitation ou de la fosse septique toutes eaux.

**EPANDAGE** : système destiné à recevoir les eaux prétraitées issues de la fosse septique et permettre leur répartition, leur infiltration et leur épuration dans le sol en place ou reconstitué.

**EXUTOIRE SUPERFICIEL** : c'est un site naturel ou aménagé où sont rejetées les eaux traitées ; il s'agit donc de cours d'eau, fossé...

**FILIERE D'ASSAINISSEMENT** : dispositif assurant le traitement des eaux usées domestiques comprenant une fosse toutes eaux suivie d'un système de traitement, sur sol naturel ou reconstitué (épandage).

**FOSSE SEPTIQUE** : dispositif de prétraitement uniquement pour les eaux vannes.

**FOSSE SEPTIQUE TOUTES EAUX** : dispositif de prétraitement destiné à la collecte, la décantation et la liquéfaction partielle de l'ensemble des eaux usées domestiques (eaux vannes et ménagères), à l'exception des eaux pluviales.

**HYDROMORPHIE** : un terrain hydromorphe est gorgé d'eau, soit en permanence, soit à certaines périodes de l'année. Ce terrain est humide en hiver, le niveau du puits remonte jusqu'à moins de 1,50 m du sol.

**NAPPE PHREATIQUE** : nappe d'eau souterraine peu profonde et susceptible d'alimenter les sources ou les puits.

**PERMEABILITE** : c'est la capacité du sol à infiltrer les eaux.

**Coefficient de perméabilité k** : exprimé en mm/h, il traduit la plus ou moins grande capacité d'infiltration des eaux par le sol.

Le coefficient de perméabilité ne peut être évalué que par un test de percolation.

**PREFILTRE** : appareil destiné à prévenir le colmatage du dispositif de traitement par les matières en suspension.

Il peut être ou non intégré à la fosse septique toutes eaux.

**PRETRAITEMENT DE L'ASSAINISSEMENT AUTONOME** : première transformation des eaux usées domestiques, assurée par la fosse septique toutes eaux, avant leur traitement.

**SOL SUPERFICIEL** : épaisseur de terre superficielle jusqu'à 1 m de profondeur.

**SOL** : épaisseur de terre entre le sol superficiel et le substratum.

**SUBSTRATUM** : couche rocheuse à profondeur variable (schiste, calcaire, granite,...).

**TRAITEMENT DE L'ASSAINISSEMENT AUTONOME** : épuration des effluents, dans le sol en place ou reconstitué.

**TUYAU D'EPANDAGE** : tuyau rigide, percé de façon régulière d'orifices ou de fentes permettant le passage des eaux prétraitées dans le système de traitement.

**VENTILATION** : dispositif permettant le renouvellement de l'air à l'intérieur des ouvrages, afin d'évacuer les gaz de fermentation issus de la fosse toutes eaux. Une mauvaise ventilation peut entraîner une odeur désagréable.

**VIDANGE** : entretien périodique des dispositifs de prétraitement consistant à enlever les boues décantées ou les graisses

## 5.2 ANNEXE 2 : Filières classiques de traitement d'assainissement non collectif



L'ouvrage est installé sur une zone accessible pour l'entretien (vidange de la fosse, nettoyage des différents éléments), mais hors des zones de circulation, de culture et de stockage ; ceci afin d'éviter les accidents d'effondrement des ouvrages ou l'écrasement des tuyaux.

Les plantations sont gênantes car leur système racinaire peut obturer ou abîmer les drains et déstructurer les massifs de sable.


Les distances à respecter :

- La fosse doit être la plus près possible de la maison. Au-delà de 10 mètres, il est

nécessaire d'installer un bac à graisse à moins de 2 mètres de la maison (au plus près de la cuisine).

- L'ouvrage, dans son ensemble est à plus de 35 mètres d'un puits ou d'un captage d'eau.
- Le dispositif de traitement est au moins à 5 mètres de la maison, à plus de 3 mètres de toute limite de propriété et de tout arbre.

*Attention : Ces distances peuvent être augmentées en cas de terrain en pente. Le terrain doit être perméable à l'air et à l'eau. On ne peut donc pas bitumer la zone de traitement.*

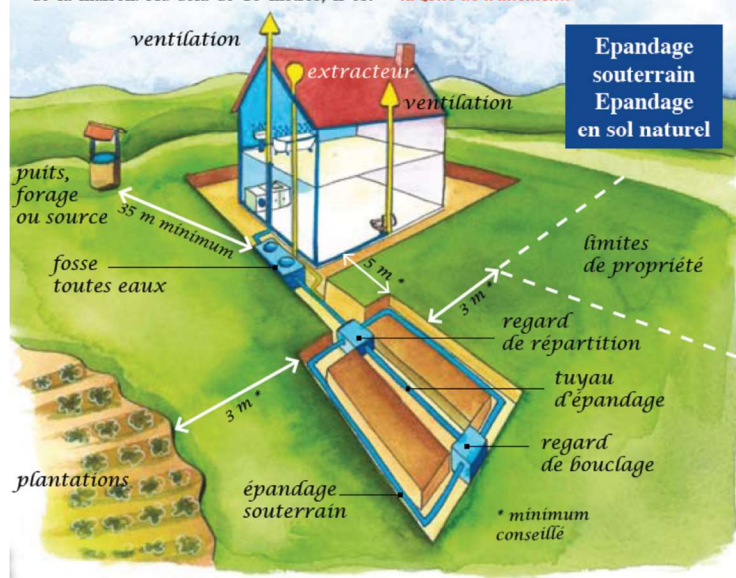

## LES CRITÈRES DE CHOIX D'UNE FILIÈRE

*Avant d'arrêter son choix pour une filière de traitement, il faut prendre en compte les différents critères décrits ci-dessous :*

### Aptitude du sol à l'épuration

- Perméabilité (test de percolation).
- Hauteur et nature du sol.
- Niveau de remontée maximal de la nappe (hydromorphie).
- Pente du terrain.

### Caractéristiques du site

- Nombre de pièces principales de l'habitation desservie.
- Clôture, arbres, accès, emplacement de la maison, etc.
- Surface disponible.
- Sensibilité du milieu récepteur à la pollution (baignade, pêche, captage d'eau, etc.).
- Servitudes diverses.
- Topographie.

# LES FILIÈRES DE TRAITEMENT

**Avertissement :** Ce chapitre n'est pas un descriptif technique des différentes filières autorisées. Il s'agit uniquement d'un inventaire succinct.

**IL EST FORTEMENT CONSEILLÉ DE CONFIER LE DIMENSIONNEMENT ET LA RÉALISATION DE L'OUVRAGE À DES PROFESSIONNELS.**


**Rappel :** Les traitements sont obligatoires et toujours placés après un prétraitement (fosse toutes eaux ou micro-station).

## Les filières non drainées :


Ces filières sont à privilégier pour des raisons de salubrité publique (absence de rejet superficiel, on n'a donc pas d'écoulement insalubre accessible aux hommes et aux animaux).

### Tranchées d'infiltration à faible profondeur

- **Quand :** sol favorable à l'épuration et à la dispersion des effluents.
- **Comment :** réalisation de tranchées dans lesquelles sont disposés des tuyaux de répartition noyés dans du gravier, Cette filière s'installe dans les cas les plus favorables : surface, pente et nature du sol satisfaisantes.

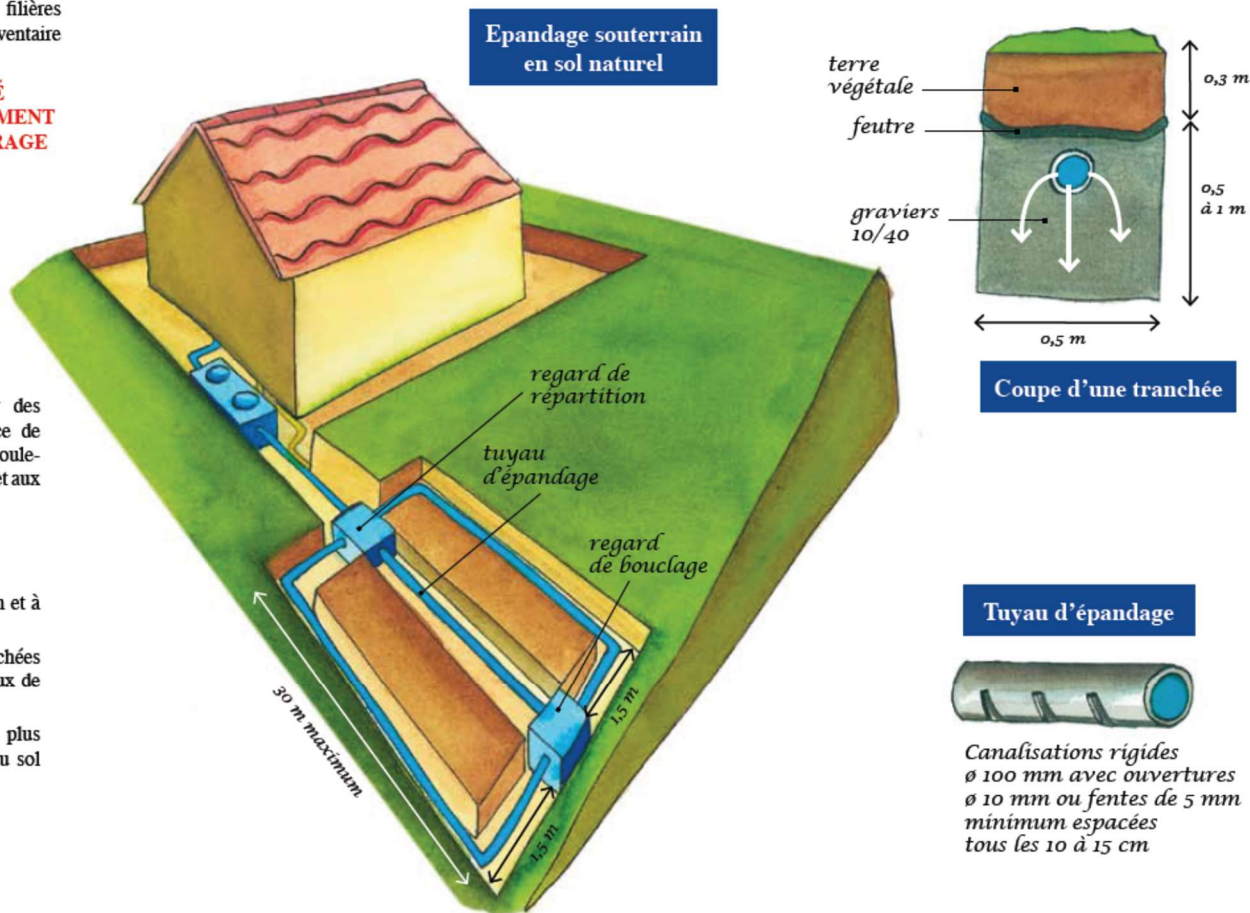



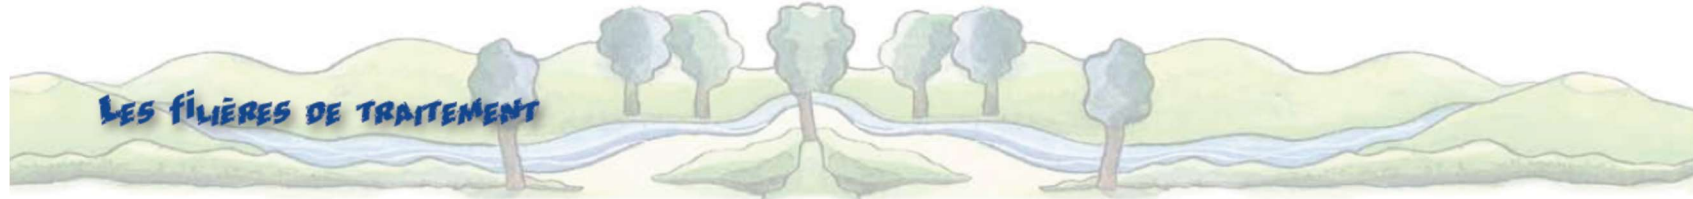

### Lit d'épandage à faible profondeur :


Il s'agit du même principe que les tranchées d'infiltration.

- **Quand** : dans le cas des terrains sableux.
- **Comment** : on réalise un lit de graviers sur lesquels les effluents sont épandus.

### Filtre à sable vertical non drainé :

● **Quand** : dans le cas d'un sol peu ou pas adapté (trop perméable).

- **Comment** : on substitue le sol par du sable lavé qui sert de système épurateur (support pour les micro-organismes consommateurs de pollution).

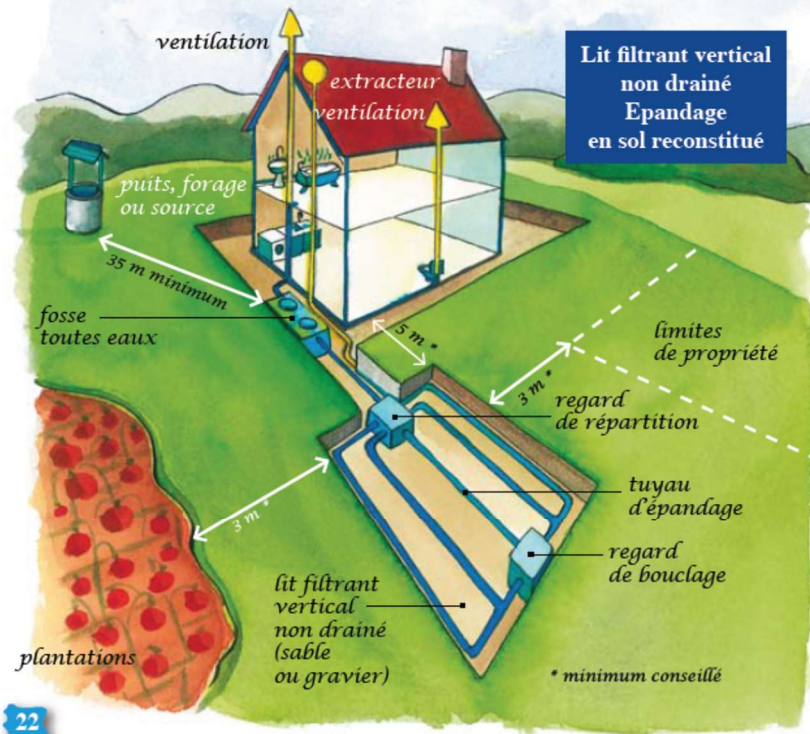


### Les filières drainées :

#### Filtre à sable vertical drainé

● **Quand** : dans le cas de sols imperméables, de nappe à protéger.

● **Comment** : le sable est utilisé comme système épurateur. Une fois traités, les effluents sont collectés en fond de filtre et évacués dans le réseau hydrographique superficiel.

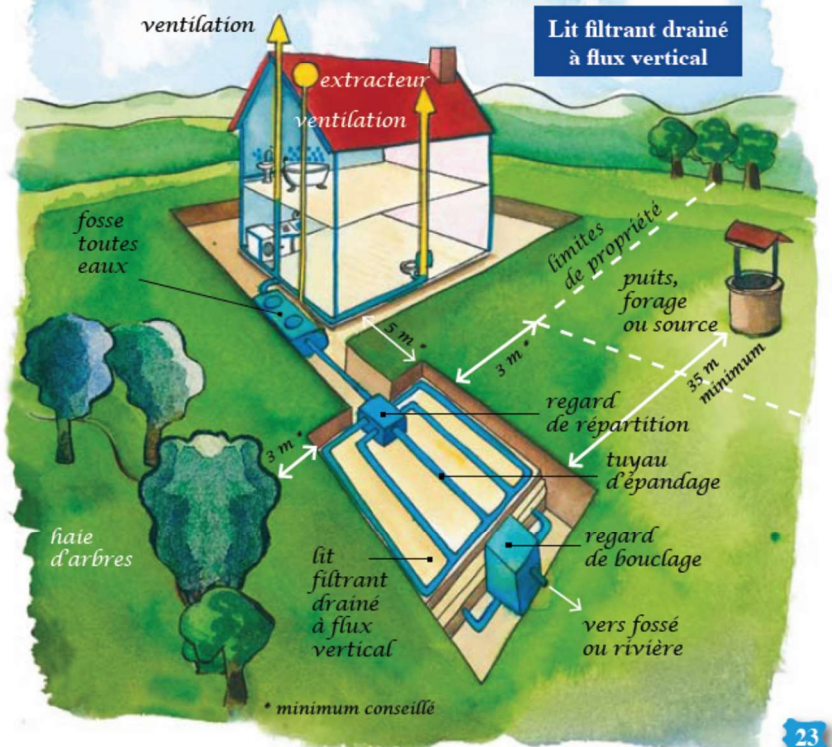



### Filtre à sable horizontal drainé :

● **Quand** : dans le cas de sols rocheux à faible profondeur.

● **Comment** : l'eau transite horizontalement dans un sol reconstitué avec des matériaux de granulométrie différente. Les performances de ce filtre sont moins fiables que celles des autres systèmes. De plus, sa durée de vie est moins longue (environ 10 à 15 ans). Elle est fonction de l'occupation de la maison et de la qualité de la réalisation.

#### Important :

*Ce dispositif est autorisé par la réglementation. Cependant, il n'a pas été repris dans la norme XP P 106 603, compte tenu des difficultés de mise en œuvre et de la sensibilité des performances d'épuration aux variations hydrauliques.*

### Tertre d'infiltration :

● **Quand** : dans le cas de zones inondables, en zone de nappe à faible profondeur et sur terrain rocheux.

● **Comment** : il s'agit d'un lit d'infiltration (filtre à sable vertical non drainé) réalisé au-dessus du terrain naturel.

### Filières compactes (à massif de zéolite) :

● **Quand** : en réhabilitation et quand la parcelle est trop petite pour accueillir une filière classique. Attention, la maison ne doit pas avoir plus de cinq pièces principales.

● **Comment** : il est nécessaire de s'équiper d'une fosse toutes eaux de 5 m<sup>3</sup>. Le lit d'infiltration est composé de zéolite chabazite contenue dans une coque étanche.

#### Avertissement :

*on trouve dans le commerce des filières dites « dérogatoires ». Elles ne sont pas autorisées par l'arrêté interministériel du 6 mai 1996. Par conséquent, les constructeurs précisent qu'il est nécessaire d'obtenir*

*une dérogation préfectorale pour avoir l'autorisation de les installer. Or, la préfecture n'accorde pas de dérogation pour de nouveaux ouvrages car très souvent ces ouvrages n'ont pas fait la preuve de leur efficacité.*

*Seul un arrêté interministériel peut autoriser la commercialisation de nouveaux procédés de traitement pour les maisons à usage d'habitation.*

## Devenir des effluents traités

Les effluents traités sont généralement dispersés dans le sous-sol au niveau du lit d'infiltration.

Cette technique est la plus satisfaisante pour deux raisons :

- Elle permet d'utiliser au mieux la capacité auto-épuratrice du milieu.
- Elle évite tout rejet de surface potentiellement générateur d'un impact sanitaire.

Pour les terrains non adaptés à la dispersion des effluents, il est nécessaire de drainer les lits d'infiltration. L'effluent est alors dirigé vers un fossé ou une rivière.

#### Rappel :


*Le recours aux filières drainées doit rester exceptionnel. Il est impératif de le justifier par une étude de sol.*

### Les puits d'infiltration :

C'est un mode de dispersion de l'effluent qui consiste à traverser une couche de terrain imperméable pour atteindre une couche perméable.

#### Important :


*Pour cela, il est nécessaire d'obtenir une dérogation préfectorale.*

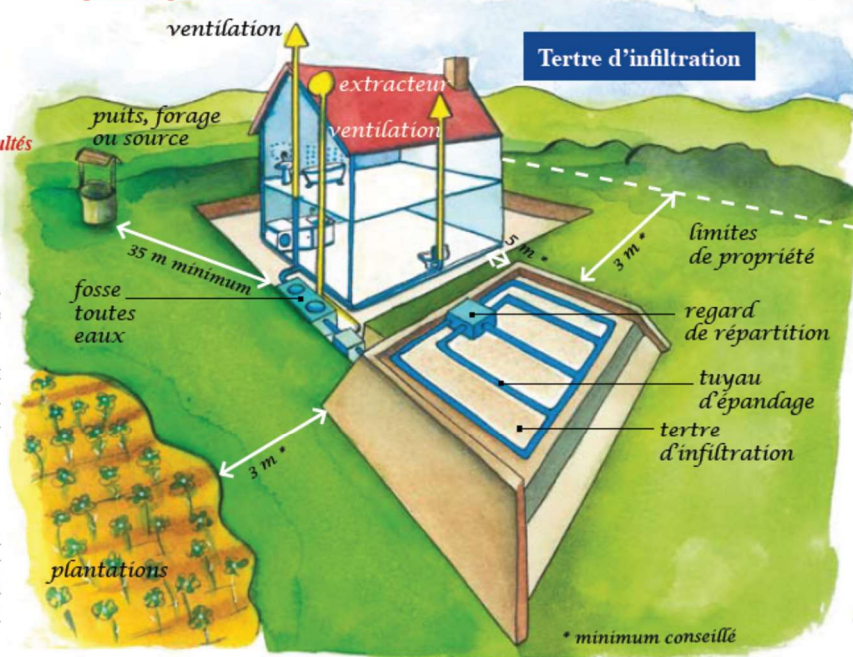


### 5.3 ANNEXE 3 : Plans de situation des Zones Naturelles sur le territoire communal :

#### ◆ ZNIEFF de type I



- Etang du FUNG : n°830020568

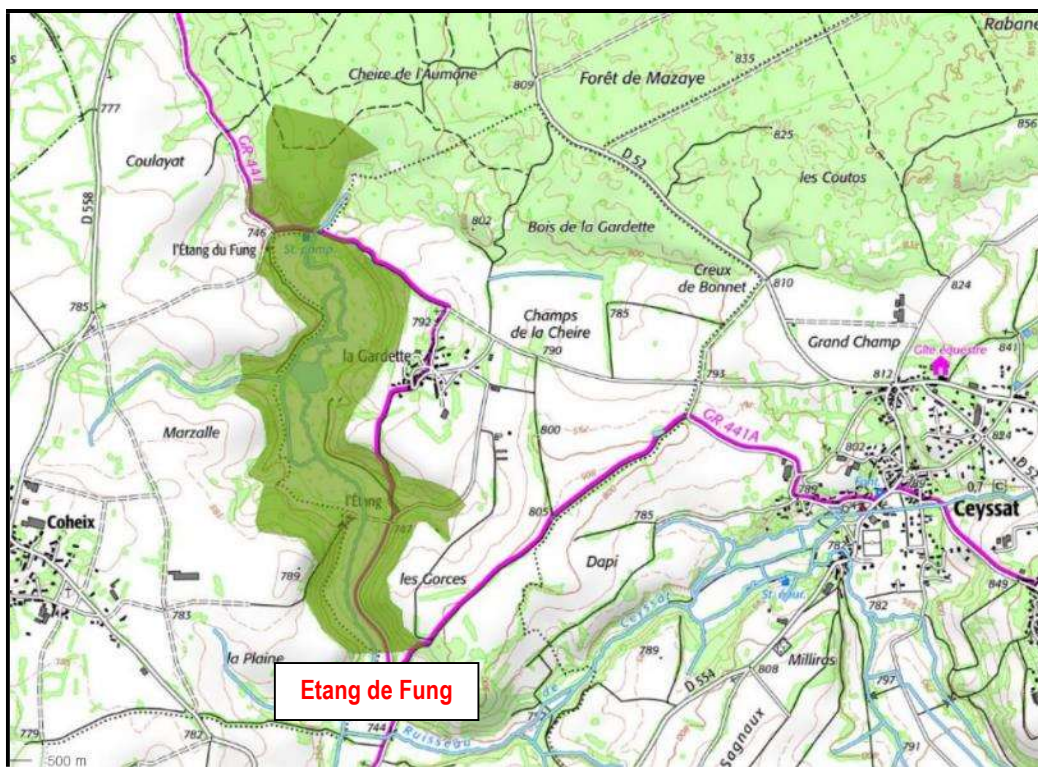

- Hêtraie d'Allagnat : n°830005660

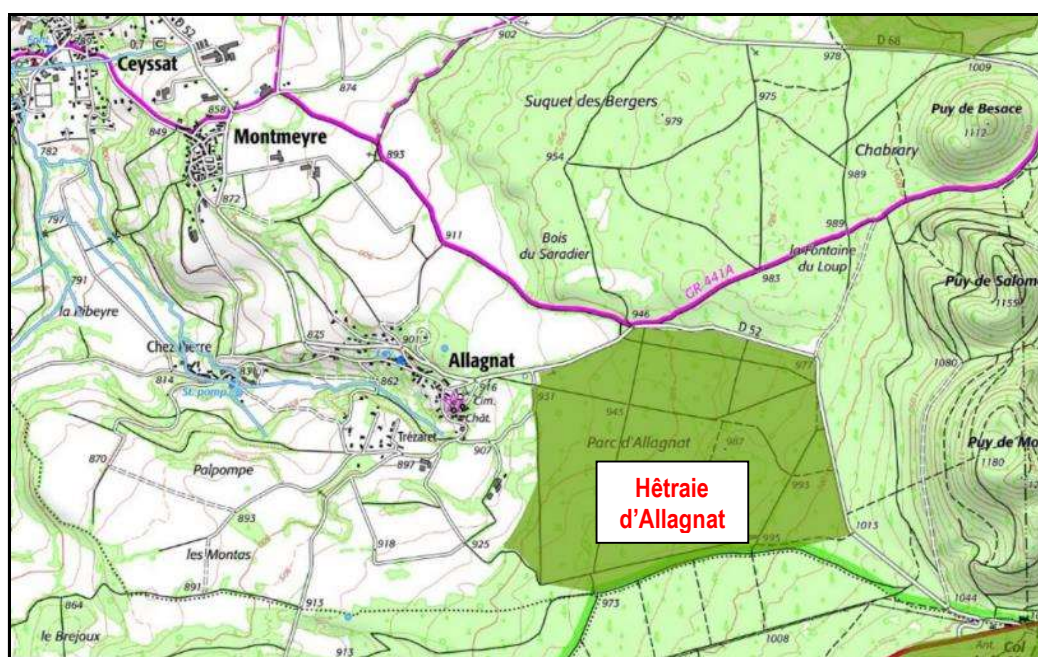



- Environs du Bac de Ceysnat : n°830020496
- Puy de Dôme : n°830005662
- Secteur central des Dômes : n°830000998
- Puy et Cheire de Côme : n°830005661

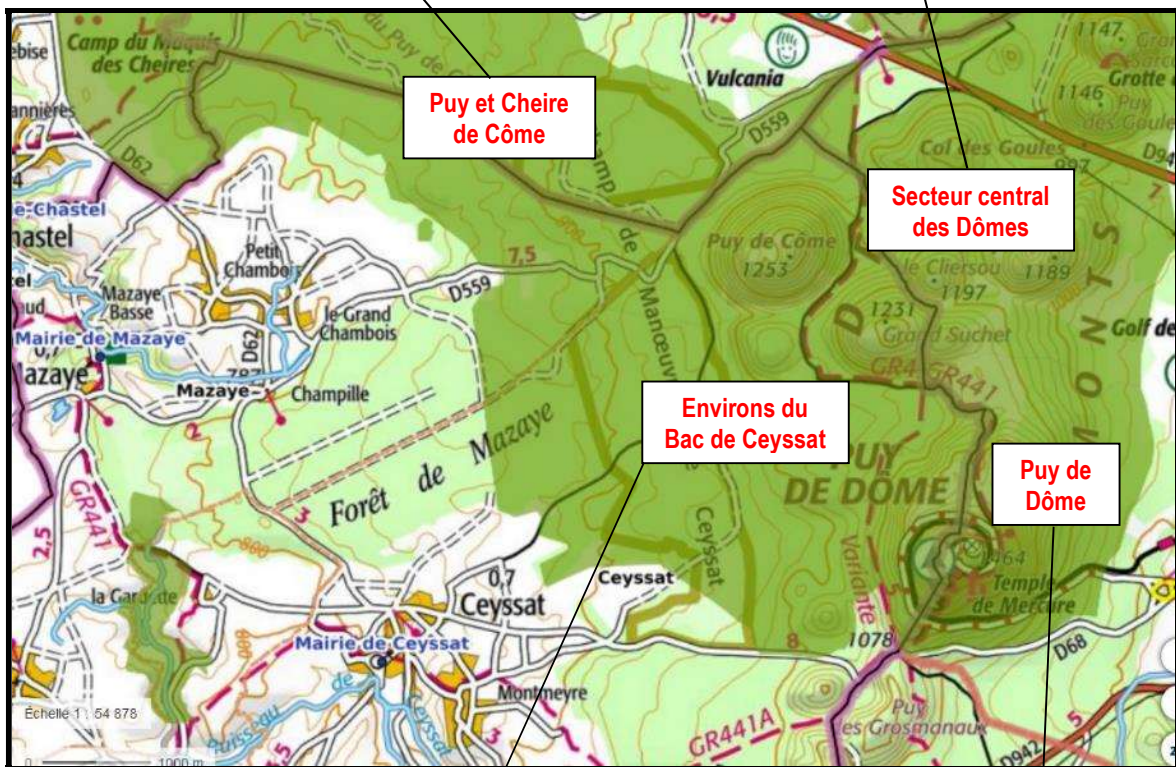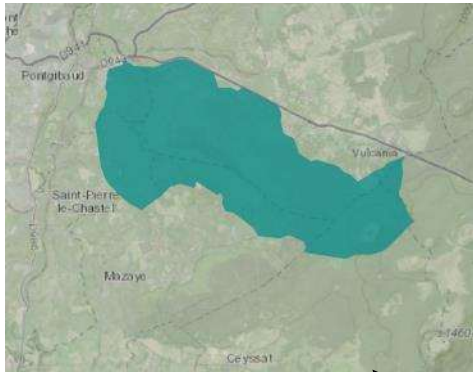

### ◆ ZNIEFF de type II



Plateau Ouest de la chaîne des Puys

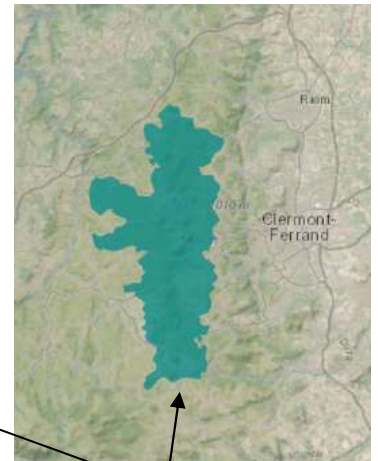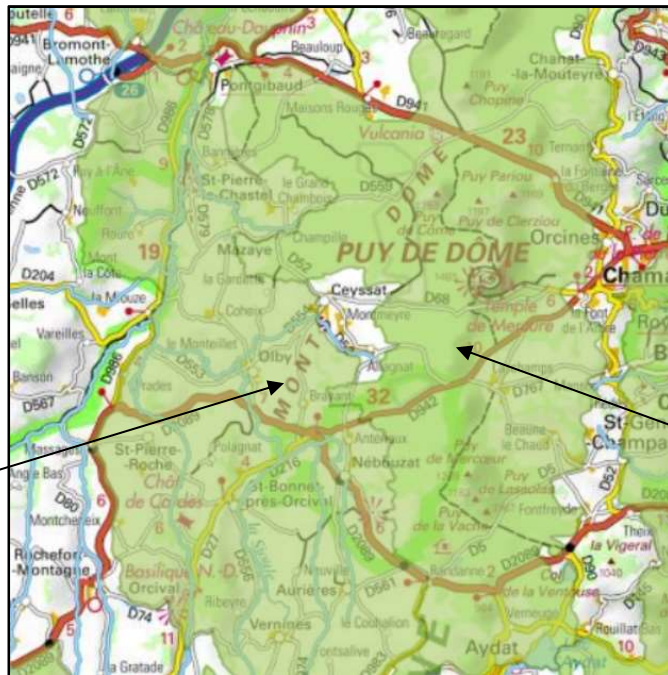

Chaîne des Puys

### ◆ Zone NATURA 2000

- Chaîne des Puys : n°8301052

