

**EXTRAIT DU REGISTRE  
DES DELIBERATIONS DU CONSEIL MUNICIPAL  
de la commune de CHALUS (63340)**

**SEANCE DU 14 SEPTEMBRE 2007**

L'an deux mille sept, et le 14 septembre 2007 à 20 h 30, le Conseil Municipal de cette commune, convoqué le 10 septembre 2007, s'est réuni au nombre prescrit par la loi, dans le lieu habituel de ses séances, sous la présidence de Monsieur CODRON André, maire.

**Présents :** MM. CODRON André, M. CABRITA Thierry, PEYRELIER Jean-François, BATTUT Jean-Louis, CARITEAU Fabrice, WALGREEN Angela, BEAUNE Patrice.  
**Absente :** Mme BERTHE Marie-Christine (excusée)  
**Secrétaire :** M. CABRITA Thierry

Objet :

**Approbation du rapport et des conclusions du Commissaire-Enquêteur**  
**et**  
**du plan de zonage d'assainissement.**

Monsieur le Maire rappelle que le plan de zonage a été soumis à enquête publique du 23 juillet au 22 août 2007 inclus.

Le rapport et les conclusions favorables du Commissaire-Enquêteur étant parvenus en mairie, le Maire invite le Conseil Municipal à se prononcer.

Après en avoir délibéré, à l'unanimité, le Conseil Municipal :

- approuve le rapport, les conclusions et le plan de zonage sans aucune modification ;
- précise que le dossier et ampliation de la présente délibération seront transmis à Monsieur le Sous-Préfet du Puy de Dôme ;
- autorise le Maire à prendre l'arrêté rendant publique la délimitation du zonage d'assainissement sur le territoire communal.
- Ajoute que cet arrêté sera affiché pendant un mois aux emplacements habituels et publié dans deux journaux diffusés dans le département.

Reçu à la Sous-Préfecture  
d'Issoire, le

9 OCT. 2007

Ainsi fait et délibéré, les jour, mois et an que dessus.  
Pour copie conforme, le 05 octobre 2007

Le maire,  
André CODRON

Conseillers en exercice :	8
Présents :	7
Votants :	7
Suffrages exprimés :	7
Pour :	7
Contre :	0




*[Signature]*

PHOTOCOPIE CERTIFIÉE CONFORME  
A L'ORIGINAL PRÉSENTÉ CE JOUR



LE MAIRE,  
*la secrétaire An*

Publié le : 12 OCT. 2007

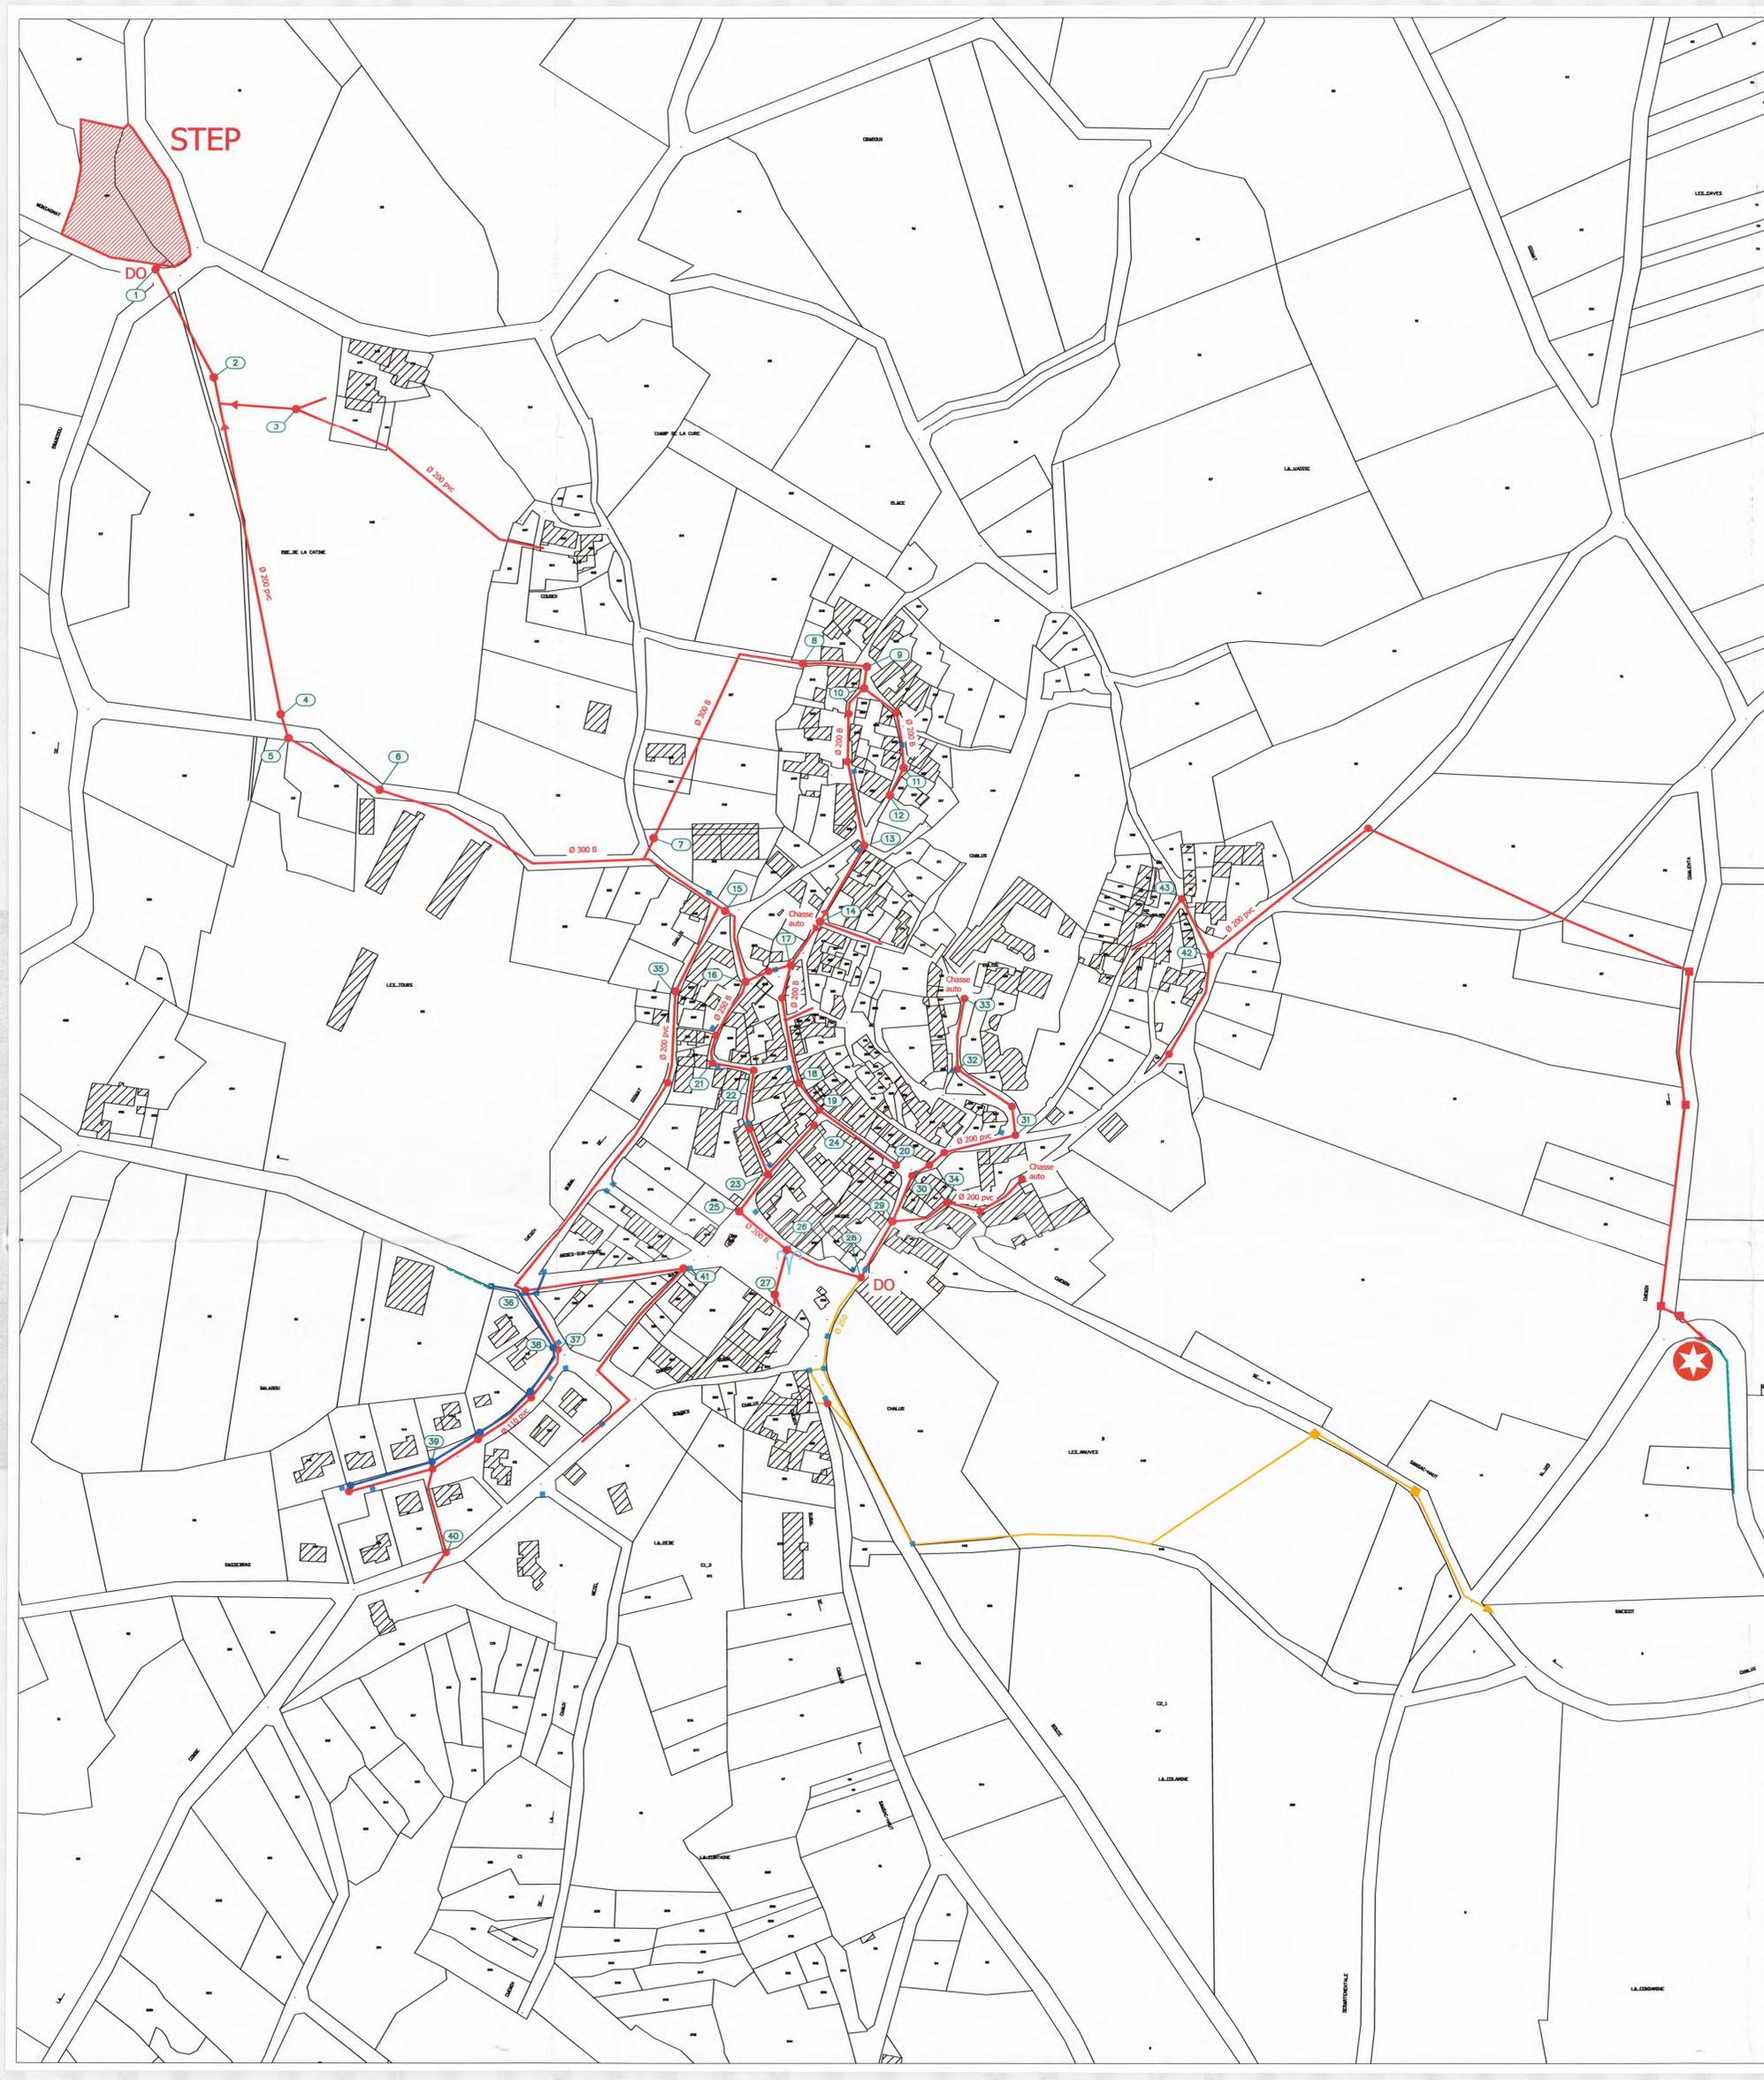

LEGENDE

	Réseau EP
	Réseau EU
	Réseau unitaire
	Fossé
	Regard EP
	Regard EU
	Regard sous bitume ou non ouvrable
	Regard non vu
	Numéro de regard
	Grille pluviale
	Rejet eaux usées
	Exutoire
	Fontaine

DEPARTEMENT DU PUY DE DOME

\*\*\*\*\*  
**COMMUNE DE CHALUS**

\*\*\*\*\*  
**ETUDE DE ZONAGE D'ASSAINISSEMENT**



**PLAN DES RESEAUX**

Bureau d'études - Assainissement - Environnement - Valorisation Agricole - Suivi Agronomique



CHARGE D'ETUDE : NAUD Jean-Pierre  
 PLANCHE :  
 ECHELLE : 1/1500



Dessiné le : 12.02.2007 Par : BARRAND. Christine  
 Modifié le : 25.05.2007 Par : BARRAND Christine

\*\*\*\*\*

COMMUNE DE CHALUS

\*\*\*\*\*

ETUDE DE ZONAGE D'ASSAINISSEMENT



CARTE DE ZONAGE DE L'ASSAINISSEMENT  
COLLECTIF ET NON COLLECTIF

Bureau d'études - Assainissement - Environnement - Valorisation Agricole - Suivi Agronomique



CHARGE D'ETUDE : JP NAUD  
PLANCHE :  
ECHELLE : 1/10000 et 1/2500



Dessiné le : 28.05.2007 Par : BARRAND Christine

Modifié le : Par :

LEGENDE

 Assainissement collectif (existant ou futur)

Toute habitation située à l'extérieur des zones  
d'assainissement collectif relève de l'assainissement  
non collectif\*

\*Dispositif d'assainissement réalisé en domaine privé à la charge du propriétaire  
et, dans la plupart des cas, selon les techniques de l'assainissement individuel



ECHELLE : 1/2500

