

PREFECTURE DU PUY-DE-DOME


DIRECTION DEPARTEMENTALE
DE L'AGRICULTURE ET DE LA FORET

MINISTRE
DE L'AGRICULTURE
DE LA PECHE

COMMUNE DE SURAT

Carte de zonage d'assainissement

Echelle 1/2000

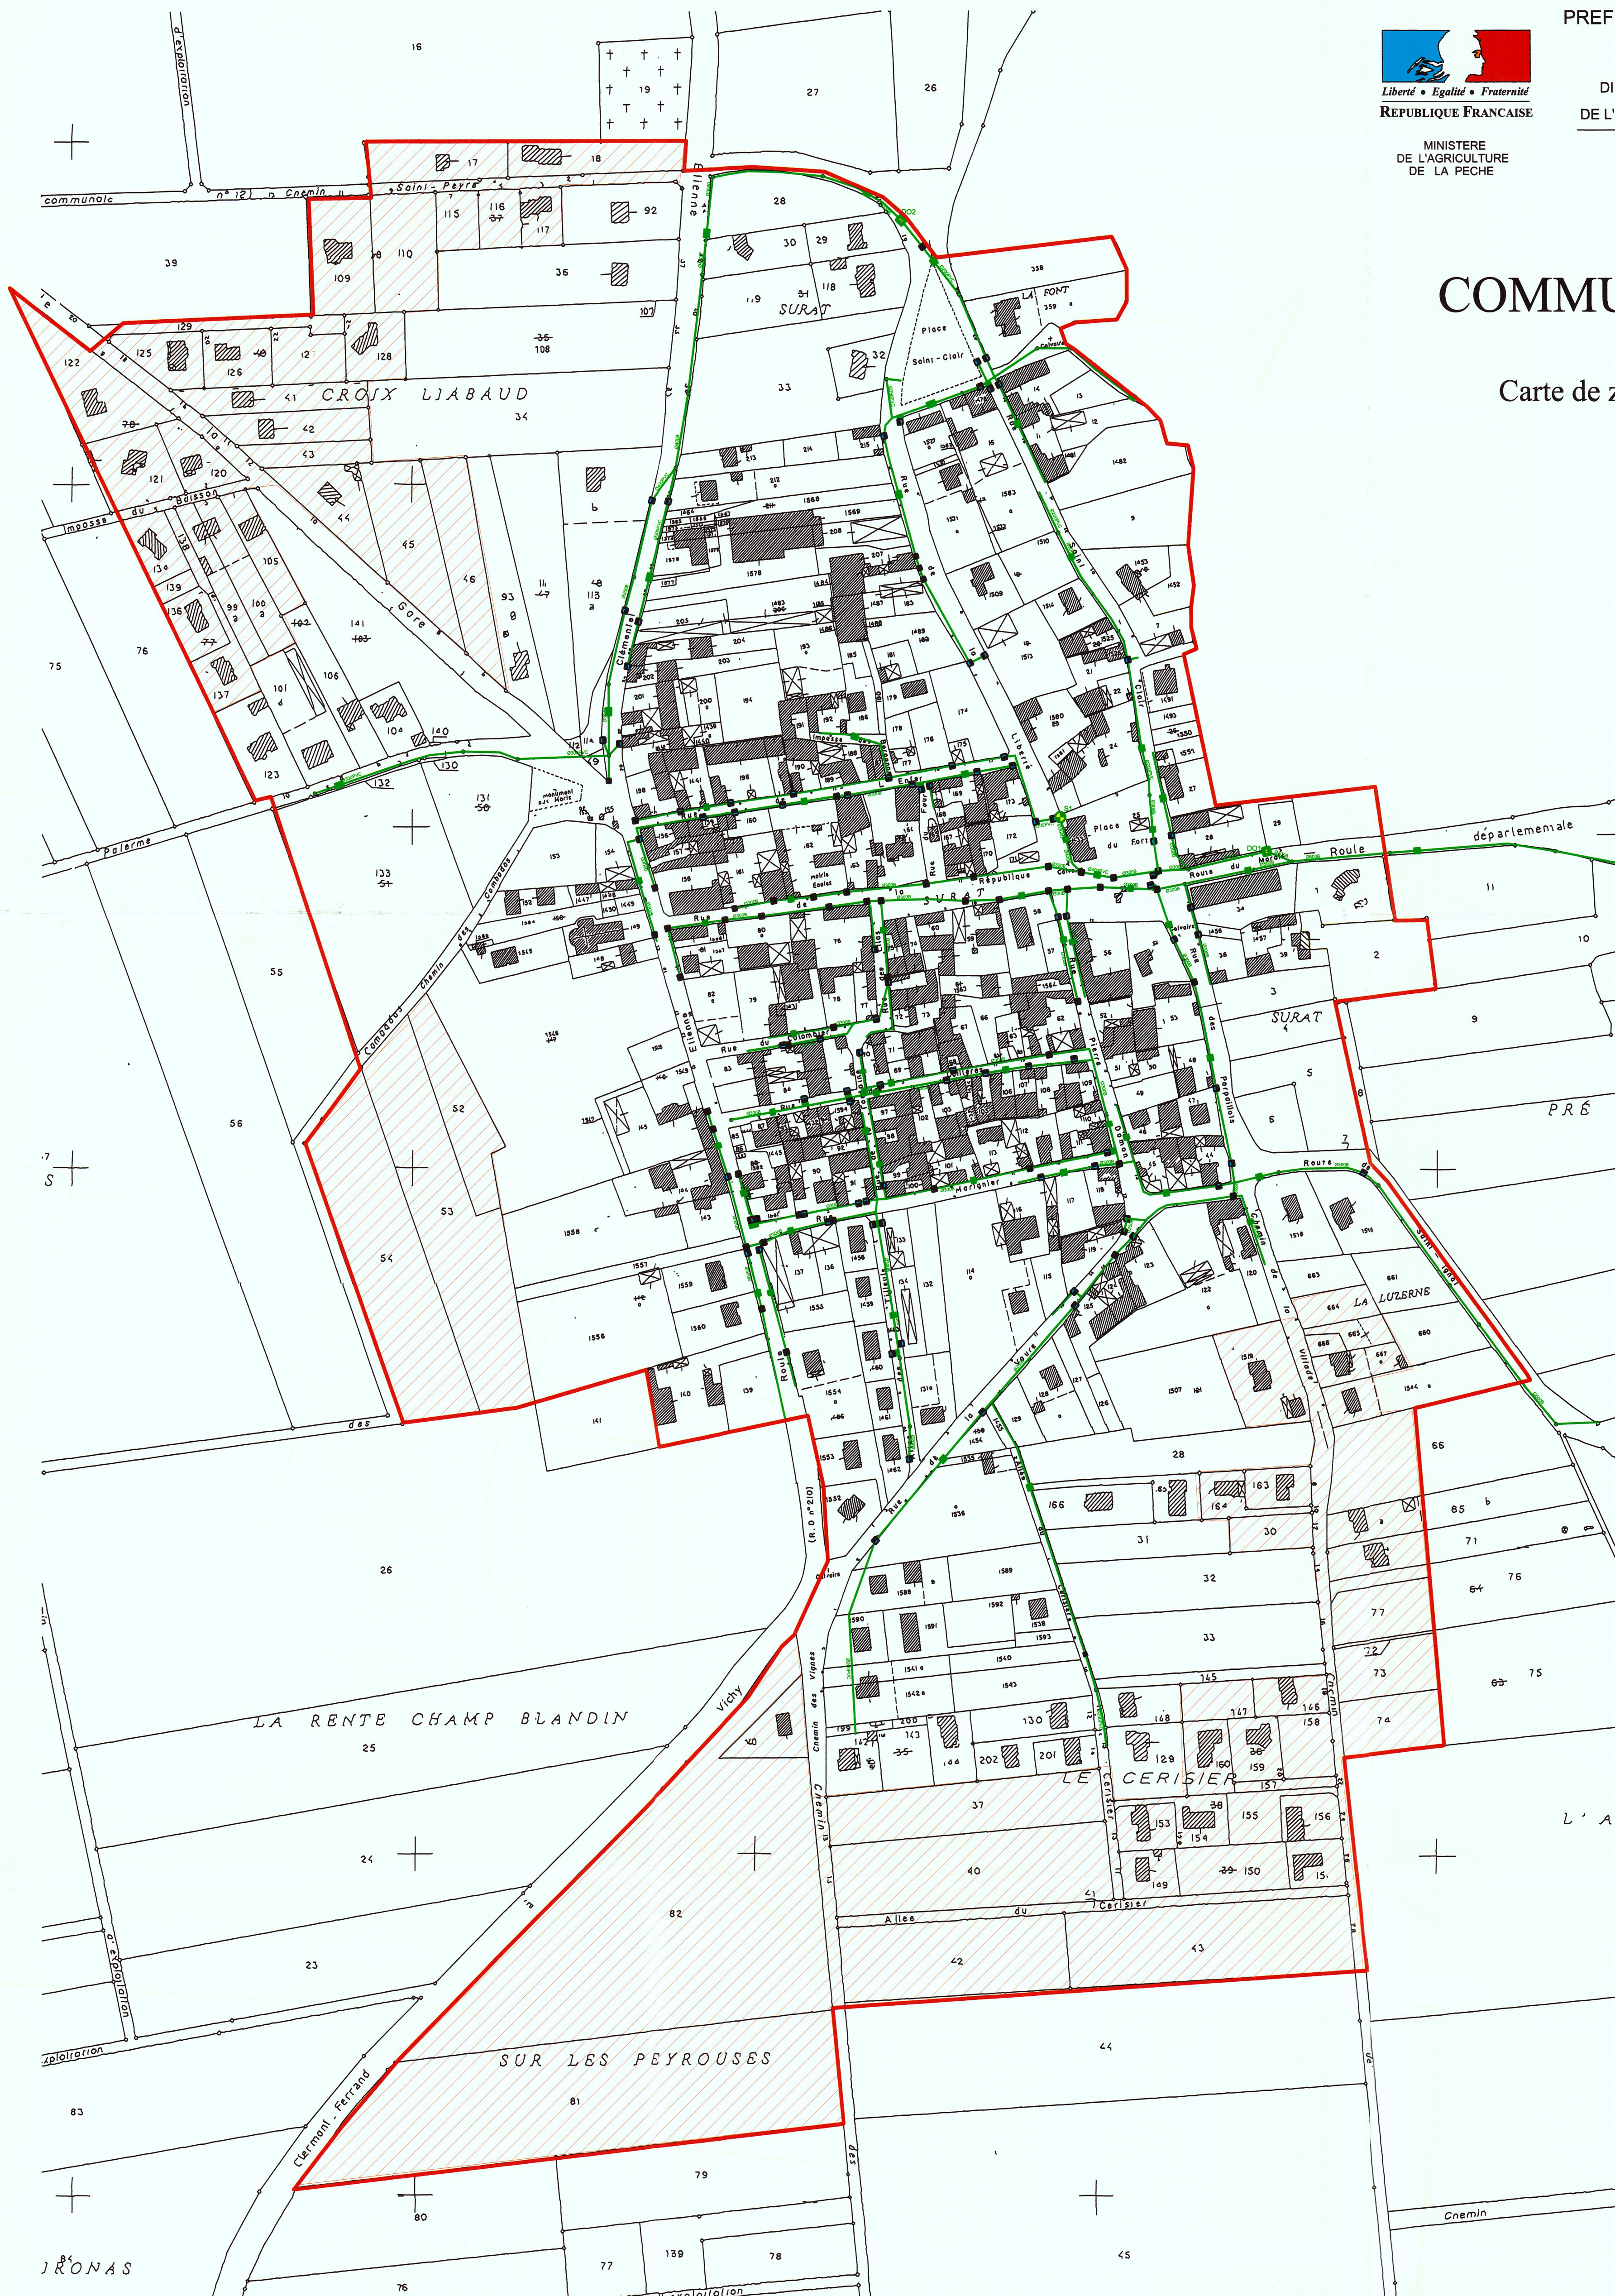

Légende

- Intérieur du périmètre : assainissement collectif
- Extérieur du périmètre : assainissement non collectif
- Assainissement collectif à créer
- Réseau d'assainissement existant